



FÖRKLARINGAR


ENLIGT RITN NR A-40.3-101.

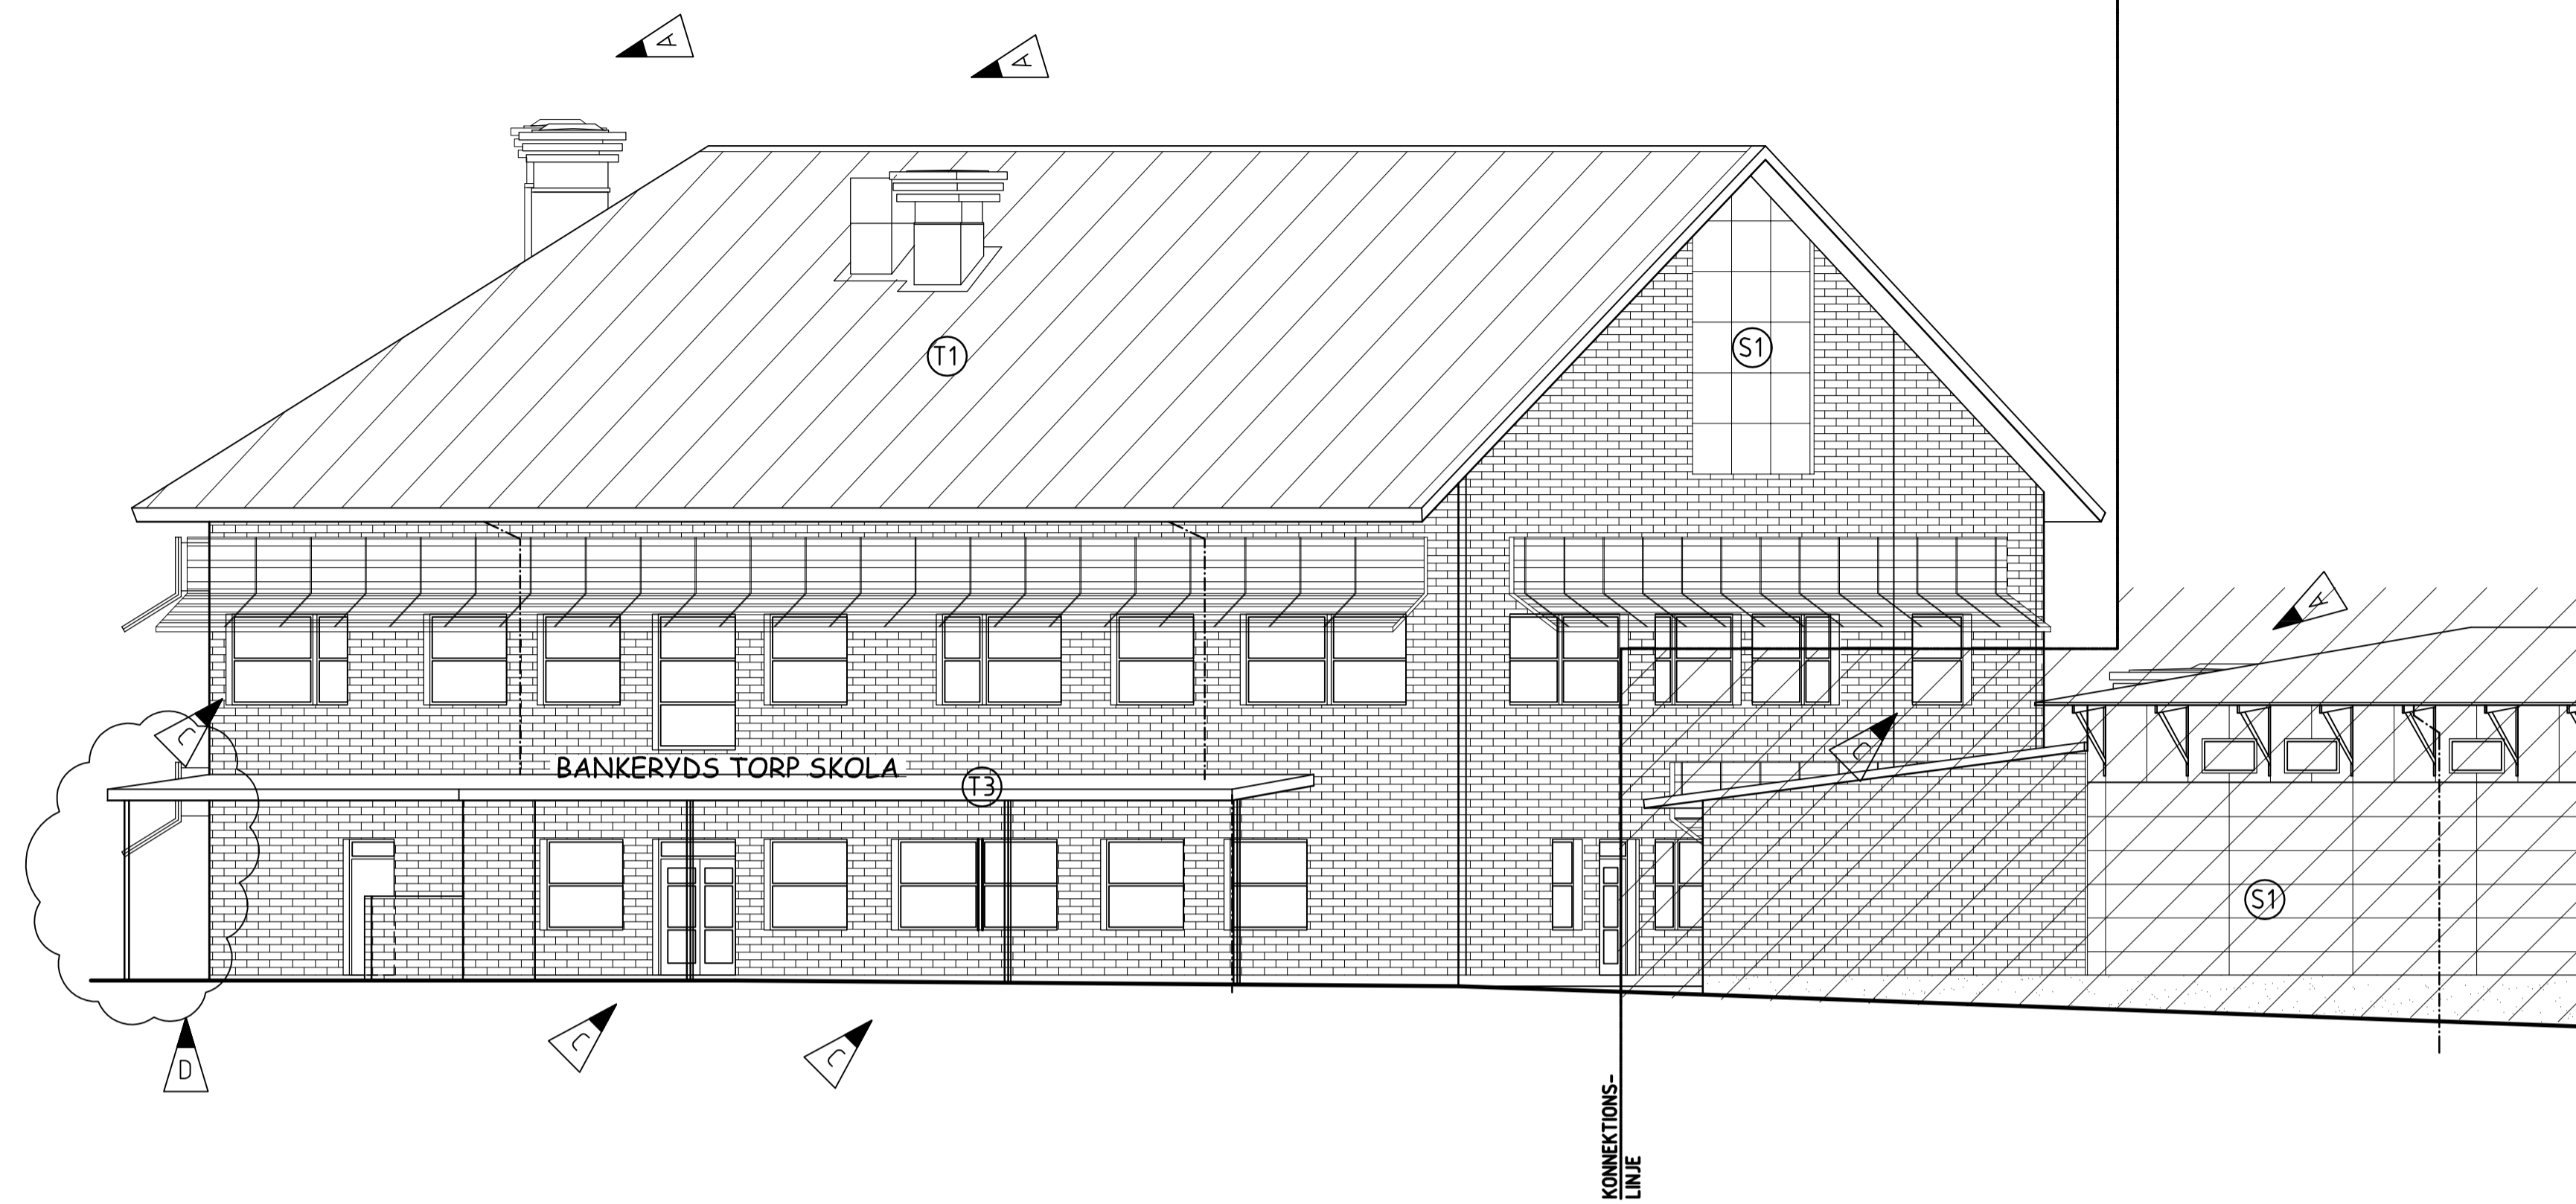


FASAD MOT SÖDER

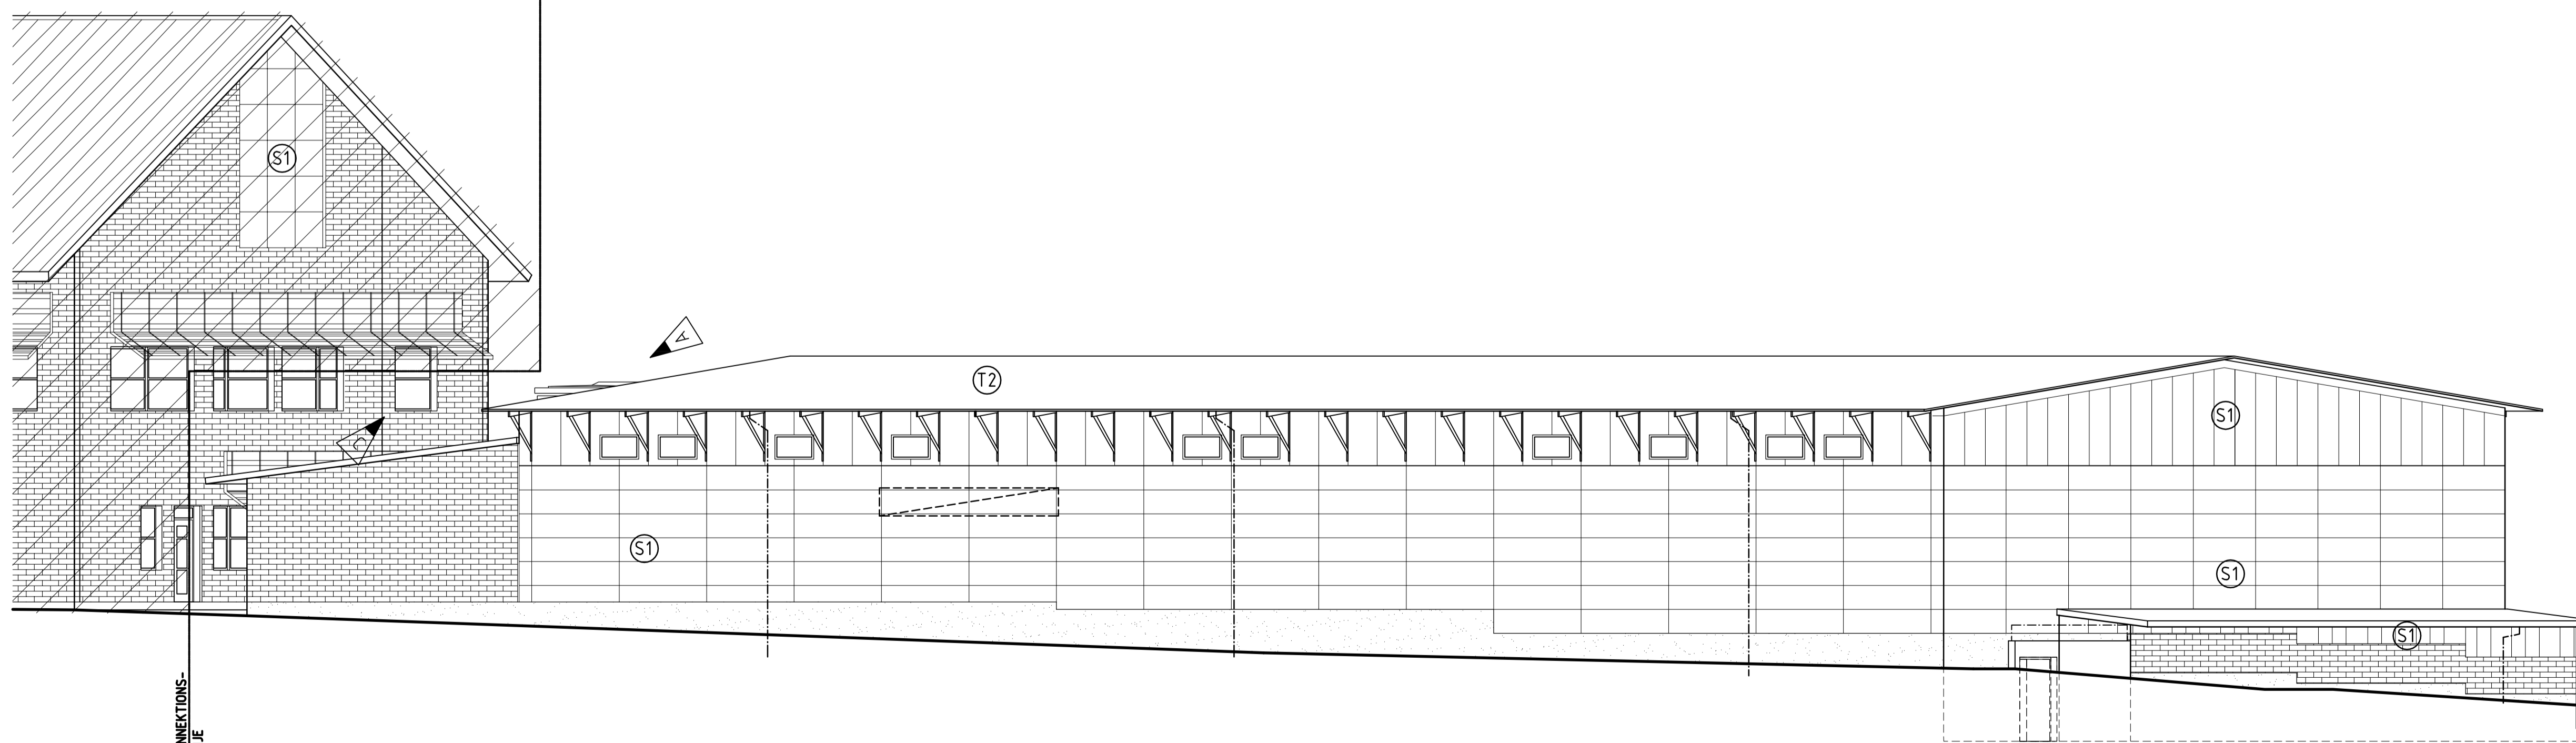

FASAD MOT SÖDER

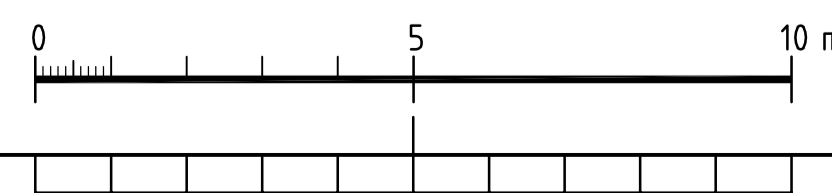

D	ENL A-PM 07	OM	14.12.02
C	ENL A-PM 05	OM	14.09.30
B	ENL A-PM 02	DLU	14.04.09
A	ENL A-PM 01	OM	14.03.17
BET	ANT	ÄNDRINGEN AVSER	SIGN DATUM

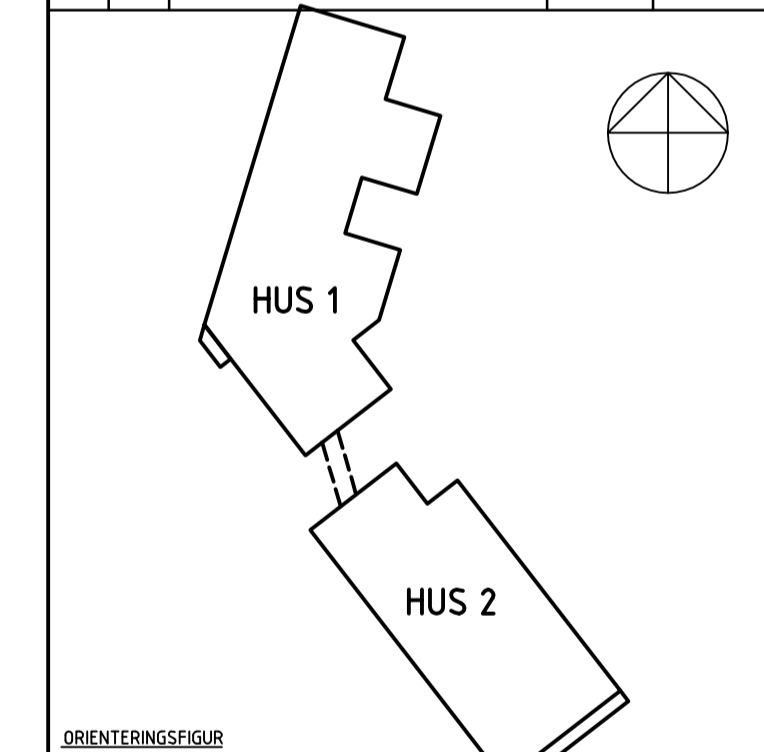

ORIENTERINGSGRUBB
 BESTÄLLARE
JÖNKÖPINGS KOMMUN
 TEKNISKA KONTORET

Status/Skede	BYGGHANDLING	Datum	2013-12-04
Projektnamn	SKOLA F-6 BANKERYDS TORP		
X	Reall	Upprättare	Handl
X	A	NYLIN & MYHRBERG GI AB	031-183331 ERK MYHRBERG
K	BYGGNADSTEKNISKA BYRÅN	036-346880	SÅ PÖDER
V	FLK SVERIGE AB	036-354295	SAMER EL KAR
E	IKKAB	033-285690	ULF ANDERSSON
M	LINCONA BYGGKONSULT AB	0522-655440	HÅZEM ZANEL
S1	TENGBOMGRUPPEN	031-666450	TONY CHENON
S2			

Uppdrag nr	Ritad av	Handläggare
5548	OM	E MYHRBERG
Projektnamn	Objekt namn	
5548	5482	

NYBYGGNAD
 FASAD MOT SÖDER
 Filnamn A-40.3-102
 Skala 1:100 (A1)
 Ritningsnummer A-40.3-102
 Bet D