



FÖRKLARINGAR
ENLIGT RITN NR A-40.3-101.

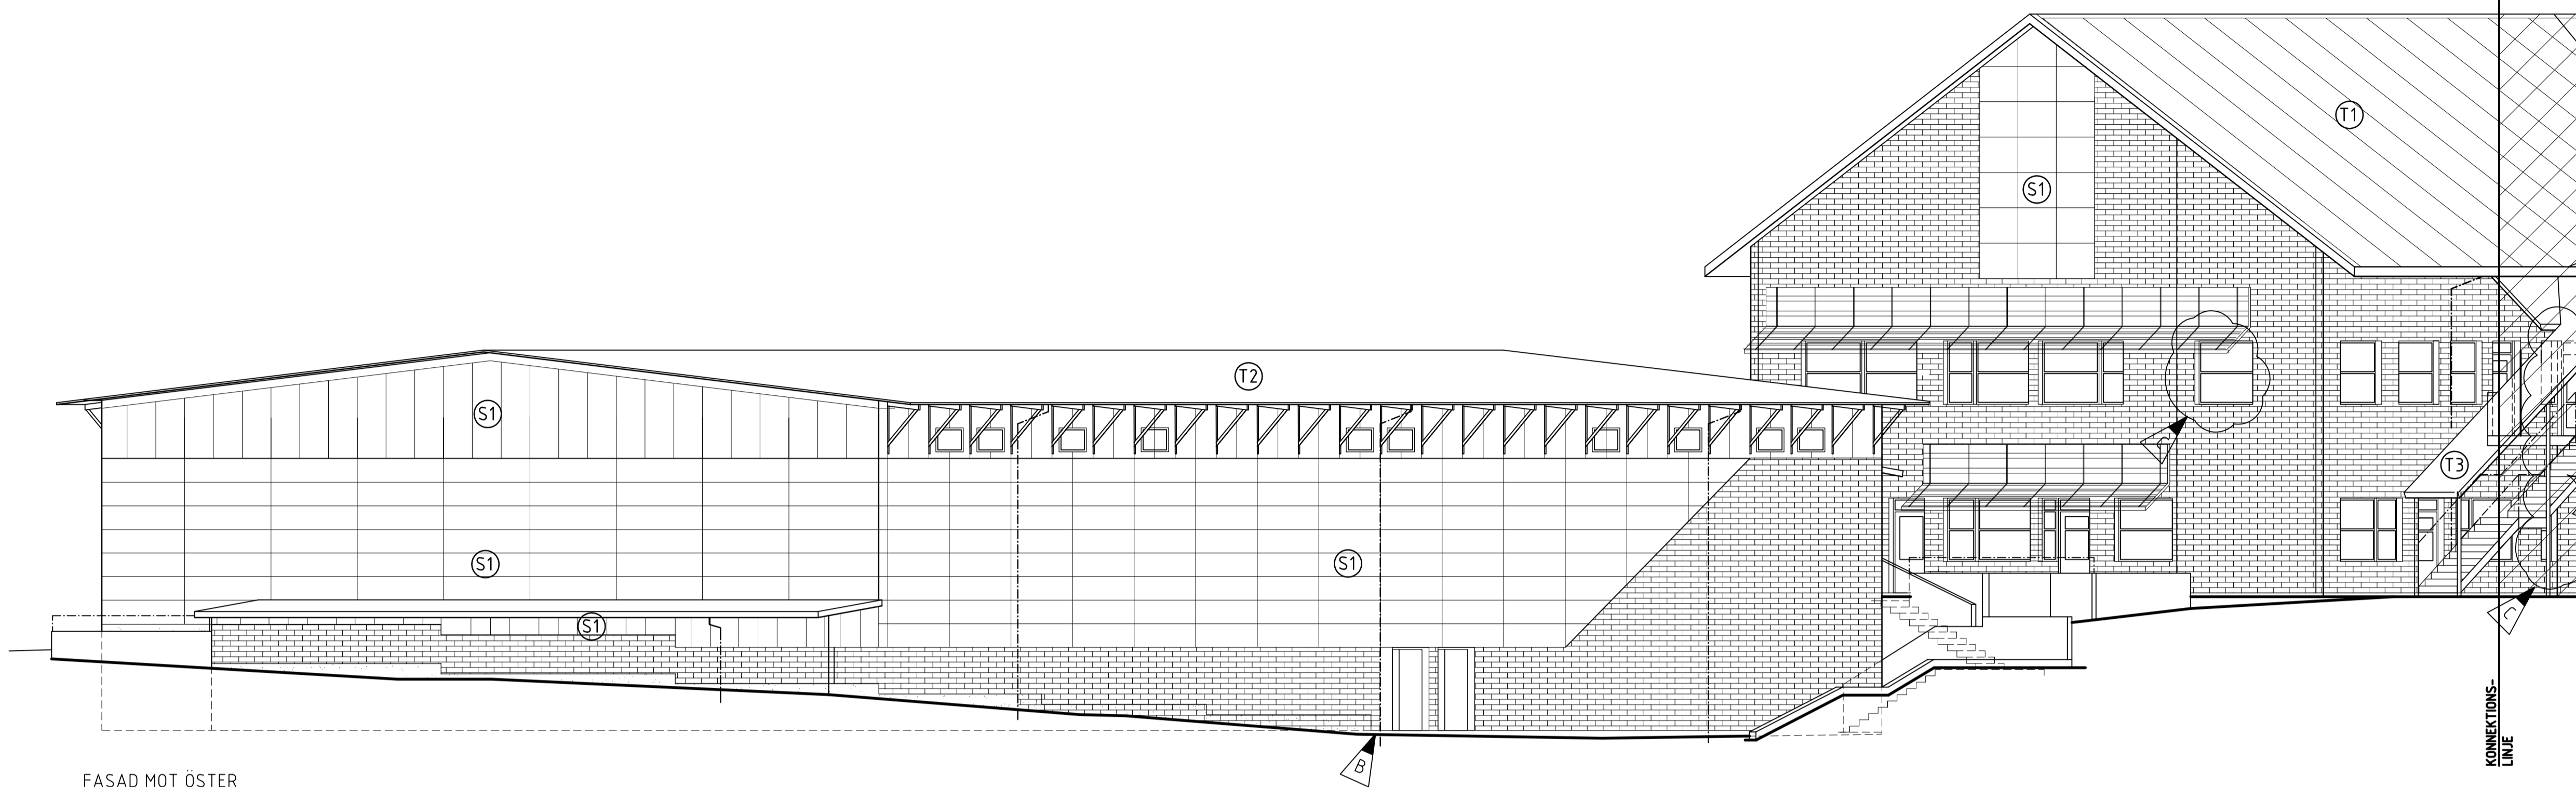


FASAD MOT ÖSTER

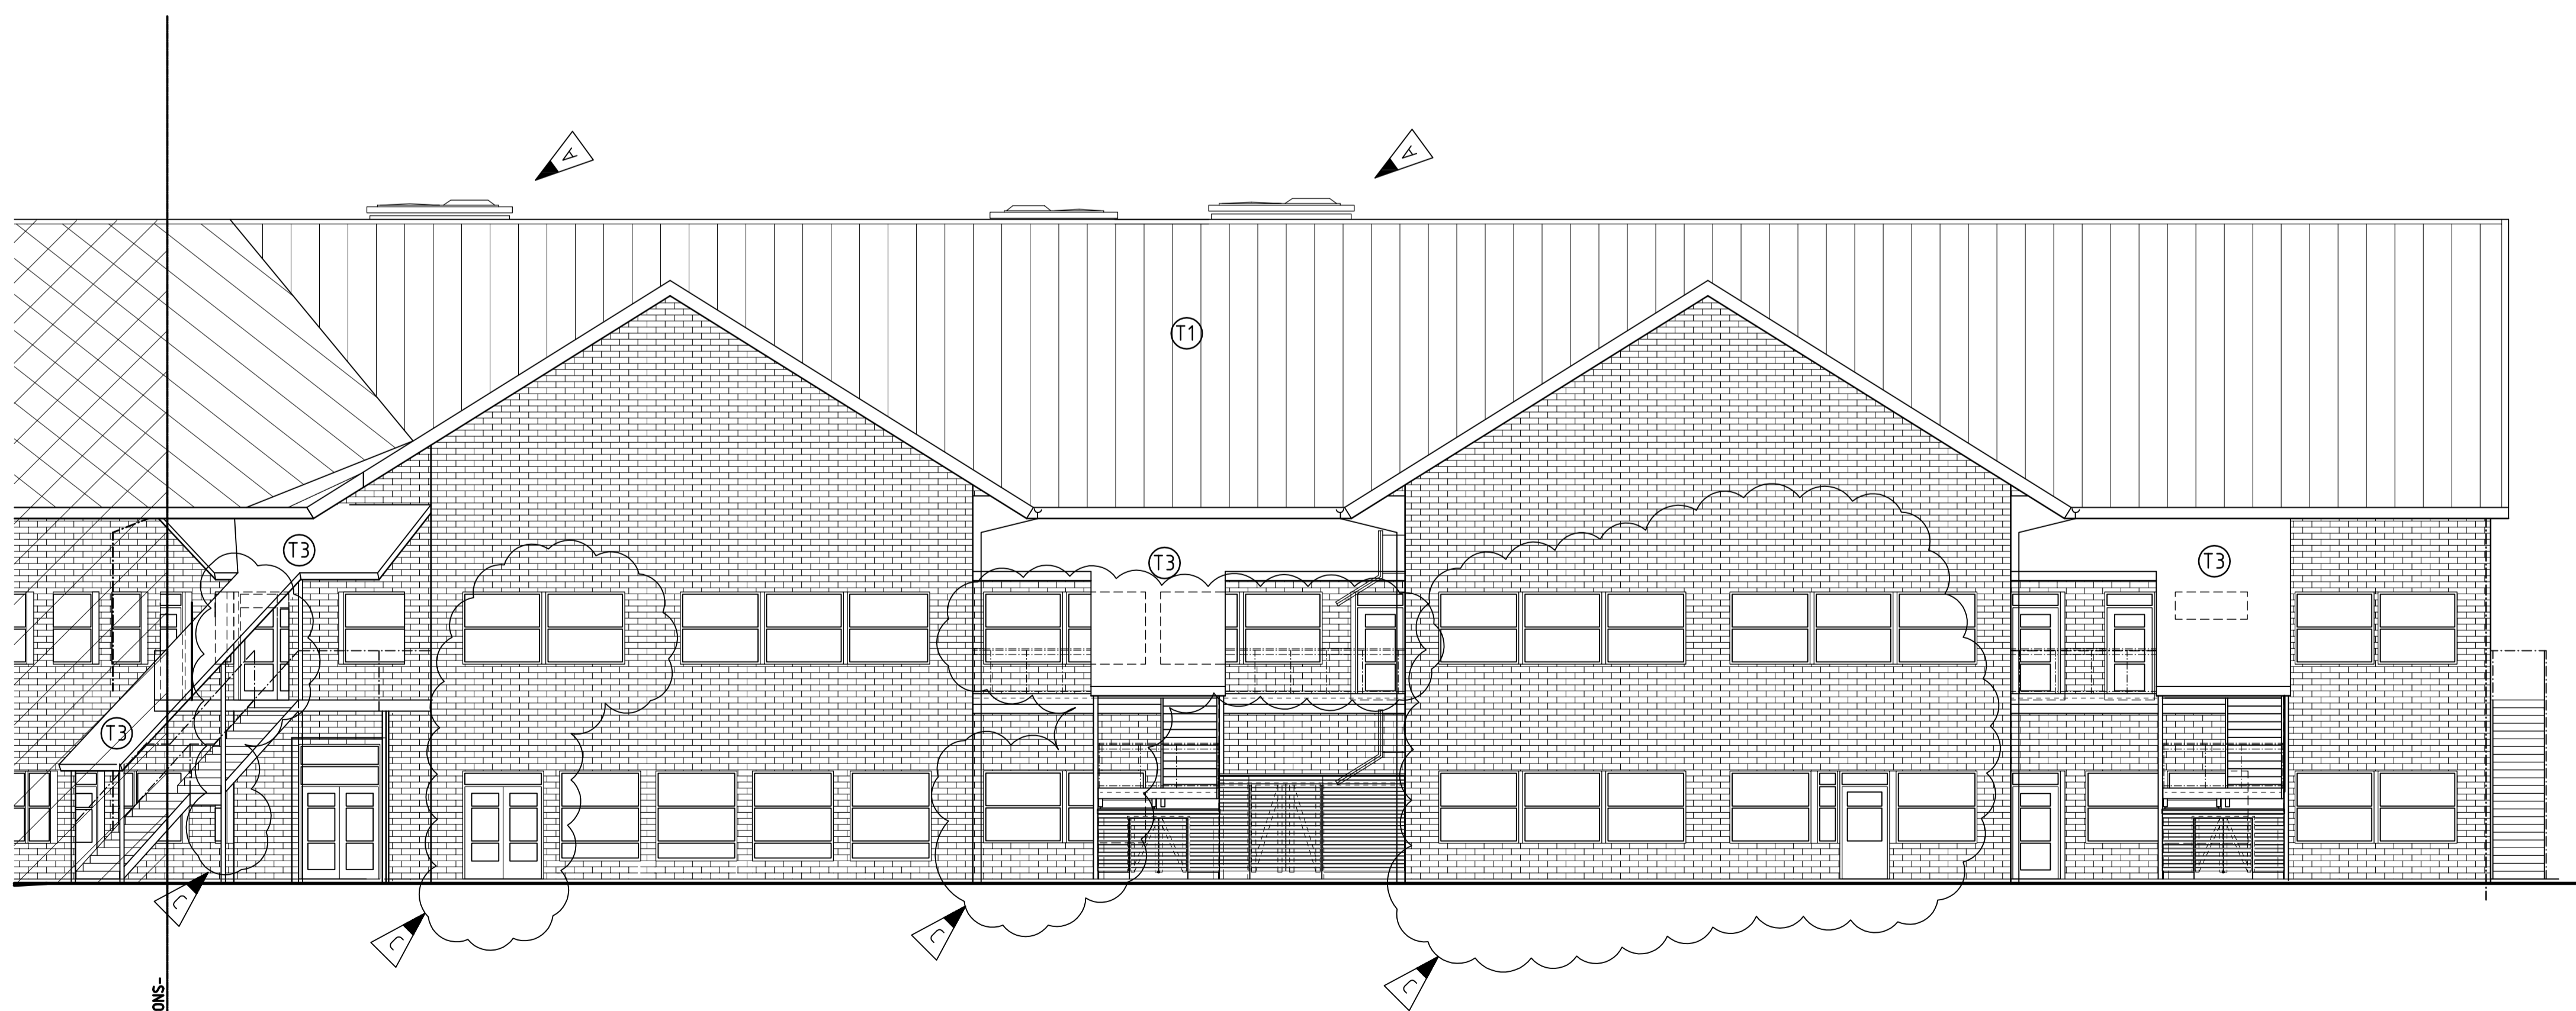

FASAD MOT ÖSTER

C	ENL A-PM 05	OM	14.0930
B	ENL A-PM 02	DLU	14.04.09
A	ENL A-PM 01	OM	14.0317
BET	ANT	ÄNDRINGEN AVSER	SIGN DATUM

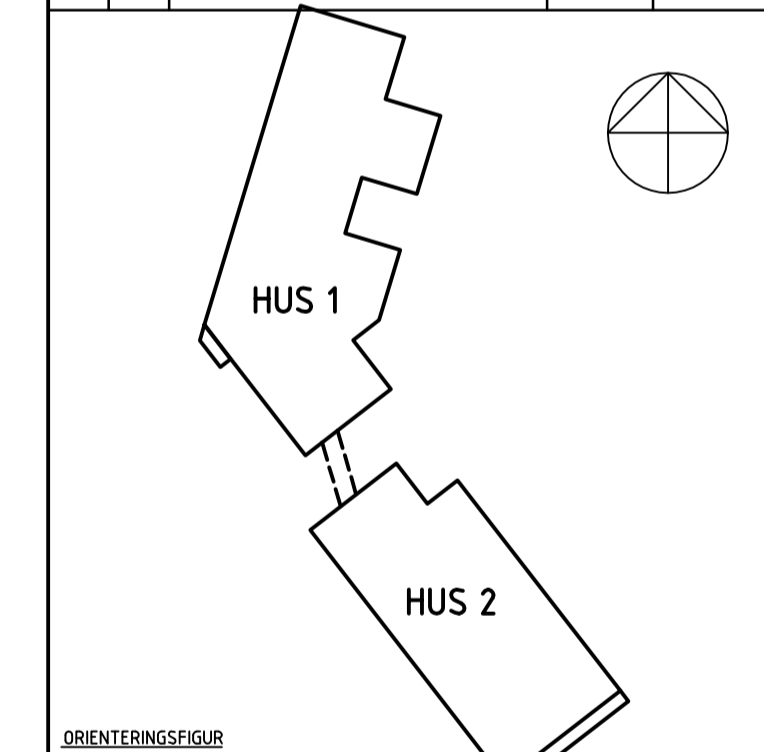

ORIENTERINGSGRUPP

BESTÄLLARE
JÖNKÖPINGS KOMMUN
TEKNISKA KONTORET

Status/Skede
BYGGHANDLING Datum 2013-12-04

Projektnamn
SKOLA F-6 BANKERYDS TORP


X	Roll	Upprättare	Tel	Handl
X	A	NYLIN & MYHRBERG GI AB	031-183331	ERIK MYHRBERG
	K	BYGGNADSTEKNISKA BYRÅN	036-346880	SÅ PÖDER
	V	FLK SVERIGE AB	036-354295	SAMER EL KAR
	E	IKKAB	033-285690	ULF ANDERSSON
	M	LINCONA BYGGKONSULT AB	0522-655540	HAZEM ZAMEL
	S1	TENGBOMGRUPPEN	031-666450	TONY CHENON
	S2			

Uppdrag nr 5548 Ritad av OM Handläggare E MYHRBERG

Objekt namn 5482

NYBYGGNAD
FASAD MOT ÖSTER

Finamn A-40_3-103 Skala 1:100 (A1) Ritningsnummer A-40.3-103 I Bet C

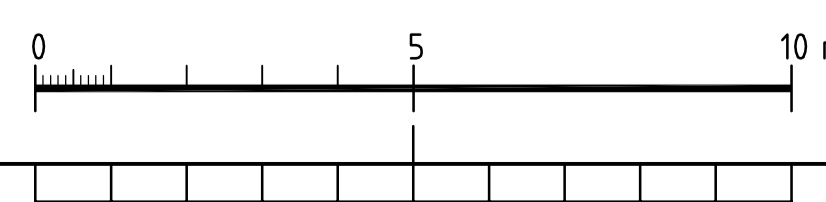

RText (RText)

LAGER: SB11

P.L.O.: 2014-09-30 08:41 S:\UPPDRAGSNUMMER\UPPDRAGSR NR G-13 BANKERYDS TORP 1_24\VARITNINGAR\A-40_3-103.DWG OM