

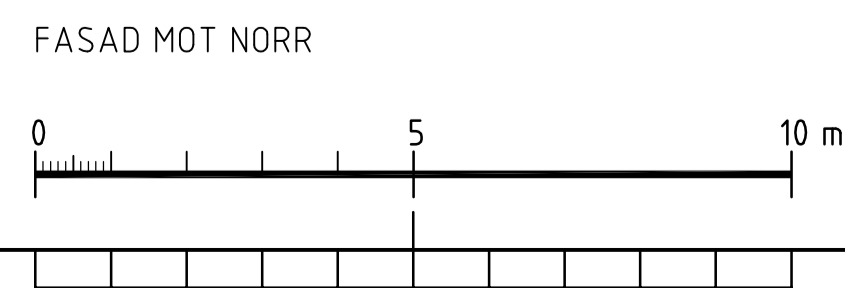
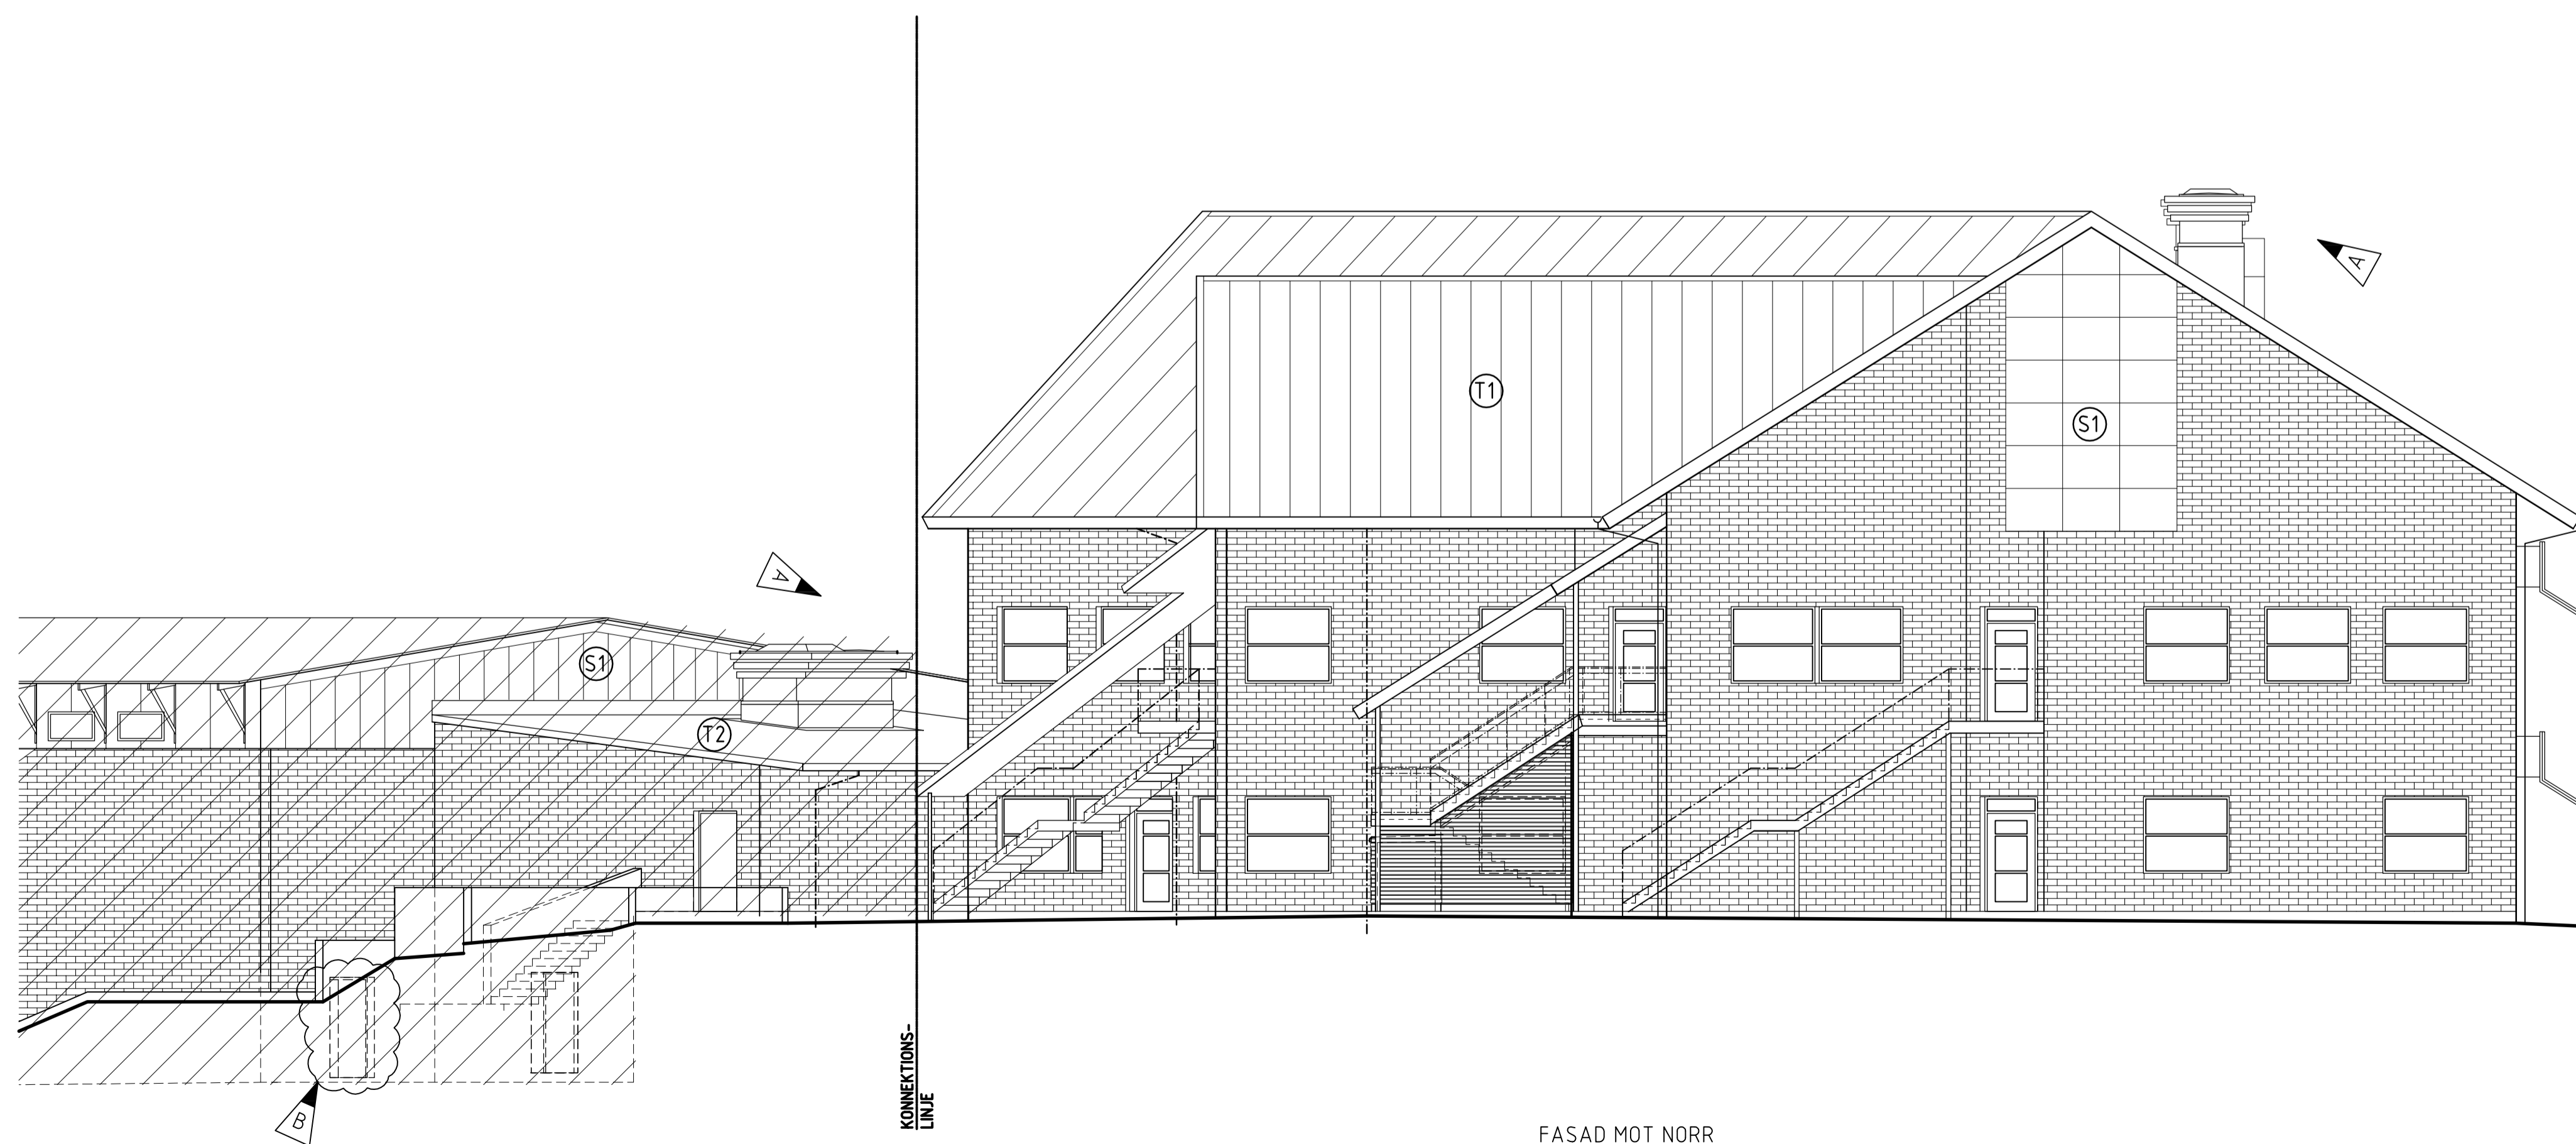


FÖRKLARINGAR
ENLIGT RITN NR A-40.3-101.

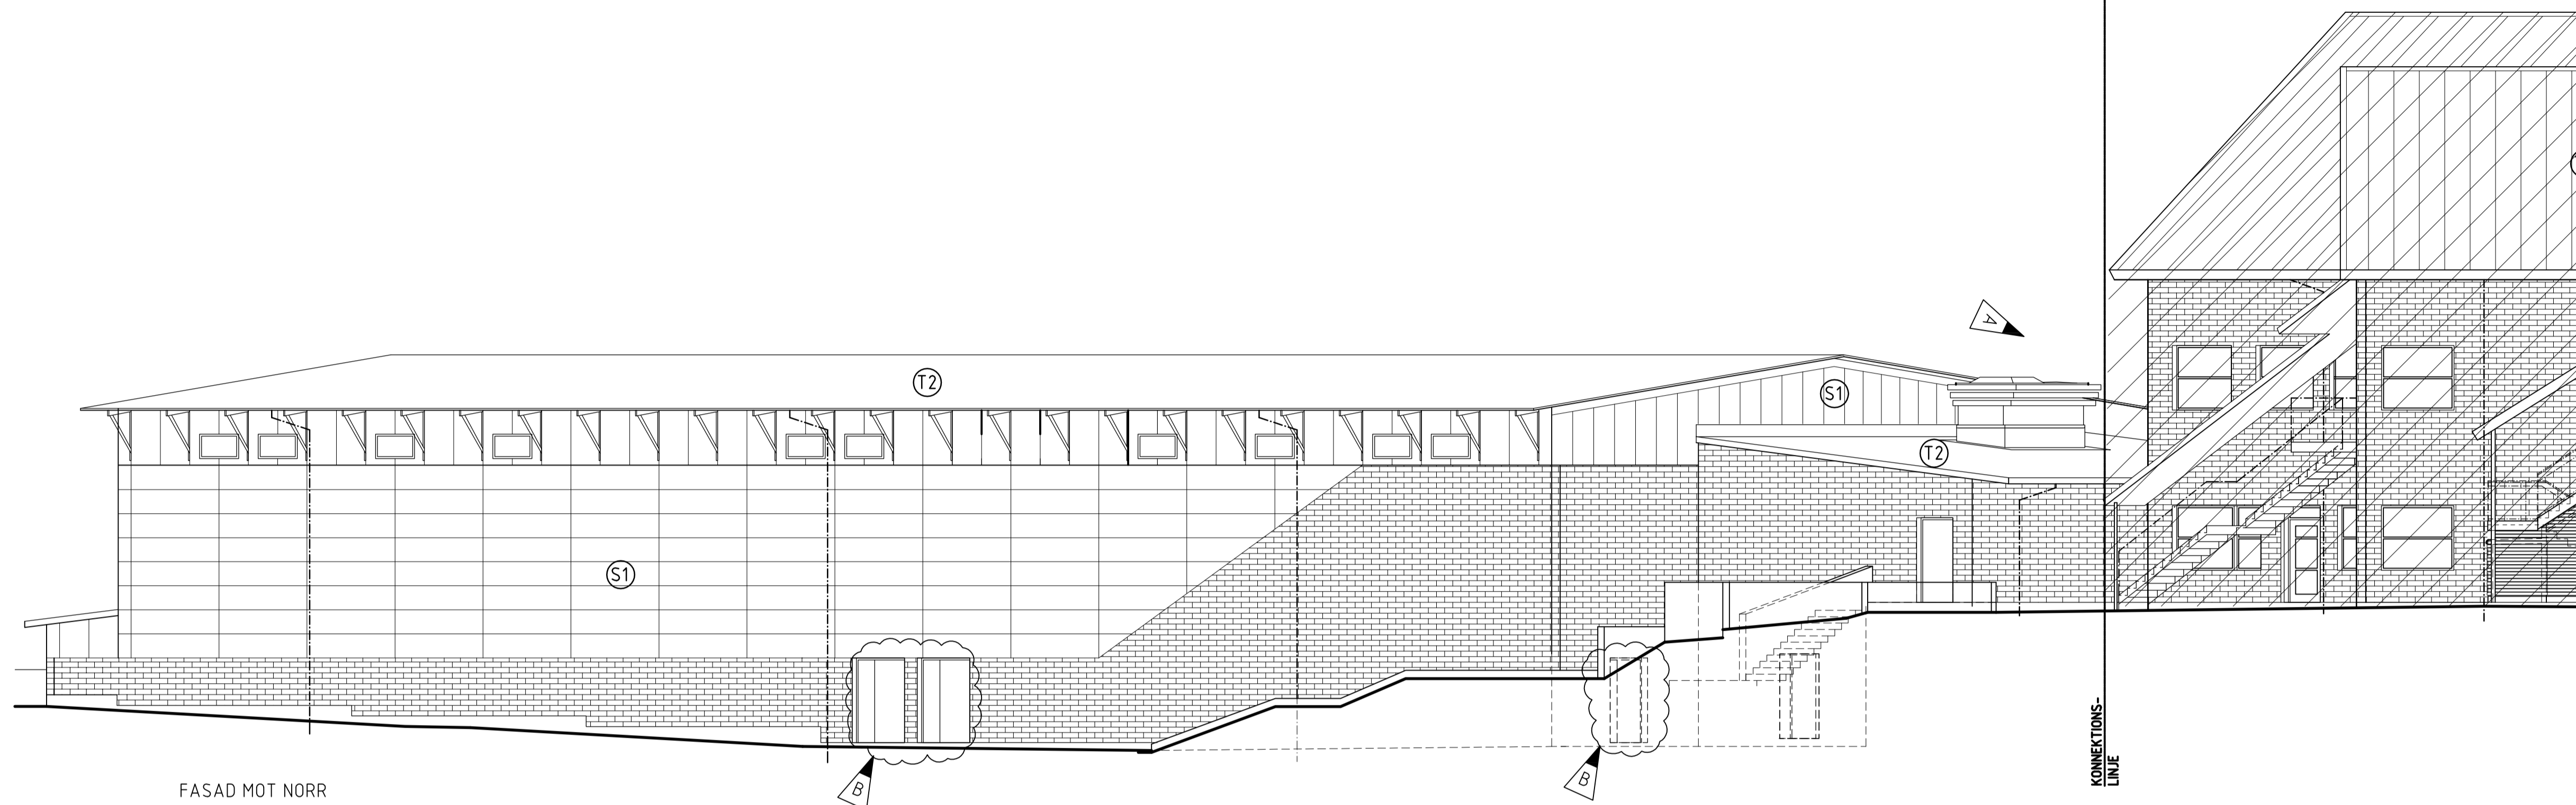

B	ENL A-PM 02	DLU	14.04.09
A	ENL A-PM 01	DM	14.03.17
BET	ANT	ÄNDRINGEN AVSER	SIGN DATUM

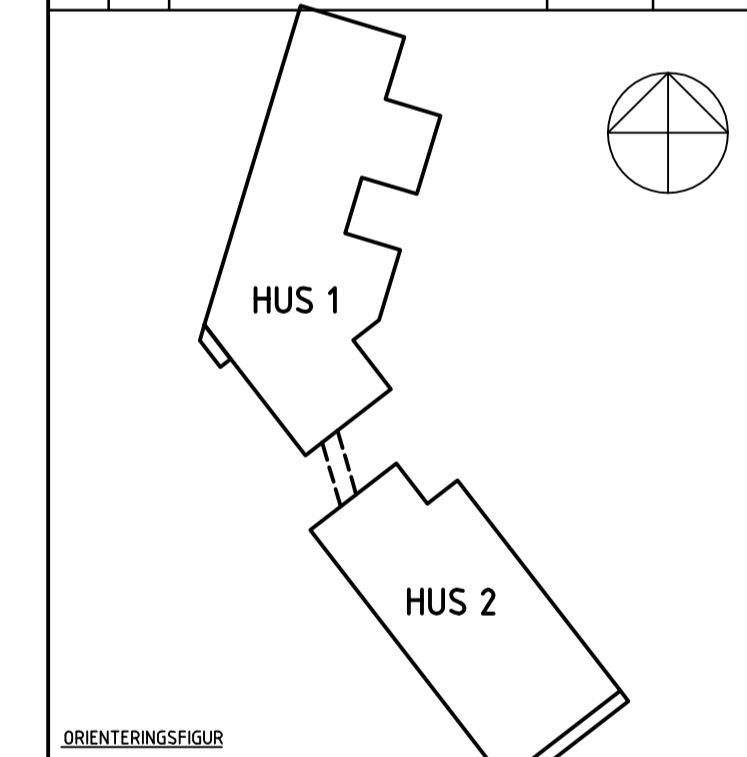

ORIENTERINGSGUR
BESTÄLLARE
JÖNKÖPINGS KOMMUN
TEKNISKA KONTORET

Status/Stade	BYGGHANDLING	Datum	2013-12-04
Projektnamn	SKOLA F-6 BANKERYDS TORP		
X	Reol	Upprättare	Handl
<input checked="" type="checkbox"/>	A	NYLIN & MYHRBERG GI AB	031-183331 ERK MYHRBERG
<input type="checkbox"/>	K	BYGGNADSTEKNISKA BYRÅN	030-346880 SÅ PÖDER
<input type="checkbox"/>	V	FLK SVERIGE AB	036-354295 SAMER EL KAR
<input type="checkbox"/>	E	IKKAB	033-285690 ULF ANDERSSON
<input type="checkbox"/>	M	LINCONA BYGGKONSULT AB	0522-655540 HAZEM ZANEL
<input type="checkbox"/>	S1	TENGBOMGRUPPEN	031-666450 TONY CHENON
<input type="checkbox"/>	S2		

Uppdrag nr	5548	Ritad av	OM	Handläggare	E MYHRBERG
Objekt namn	5482				

NYBYGGNAD
FASAD MOT NORR

Finamn	A-40_3-104	Ritningsnummer	A-40.3-104	Bet	B
Skala	1:100 (A1)				