

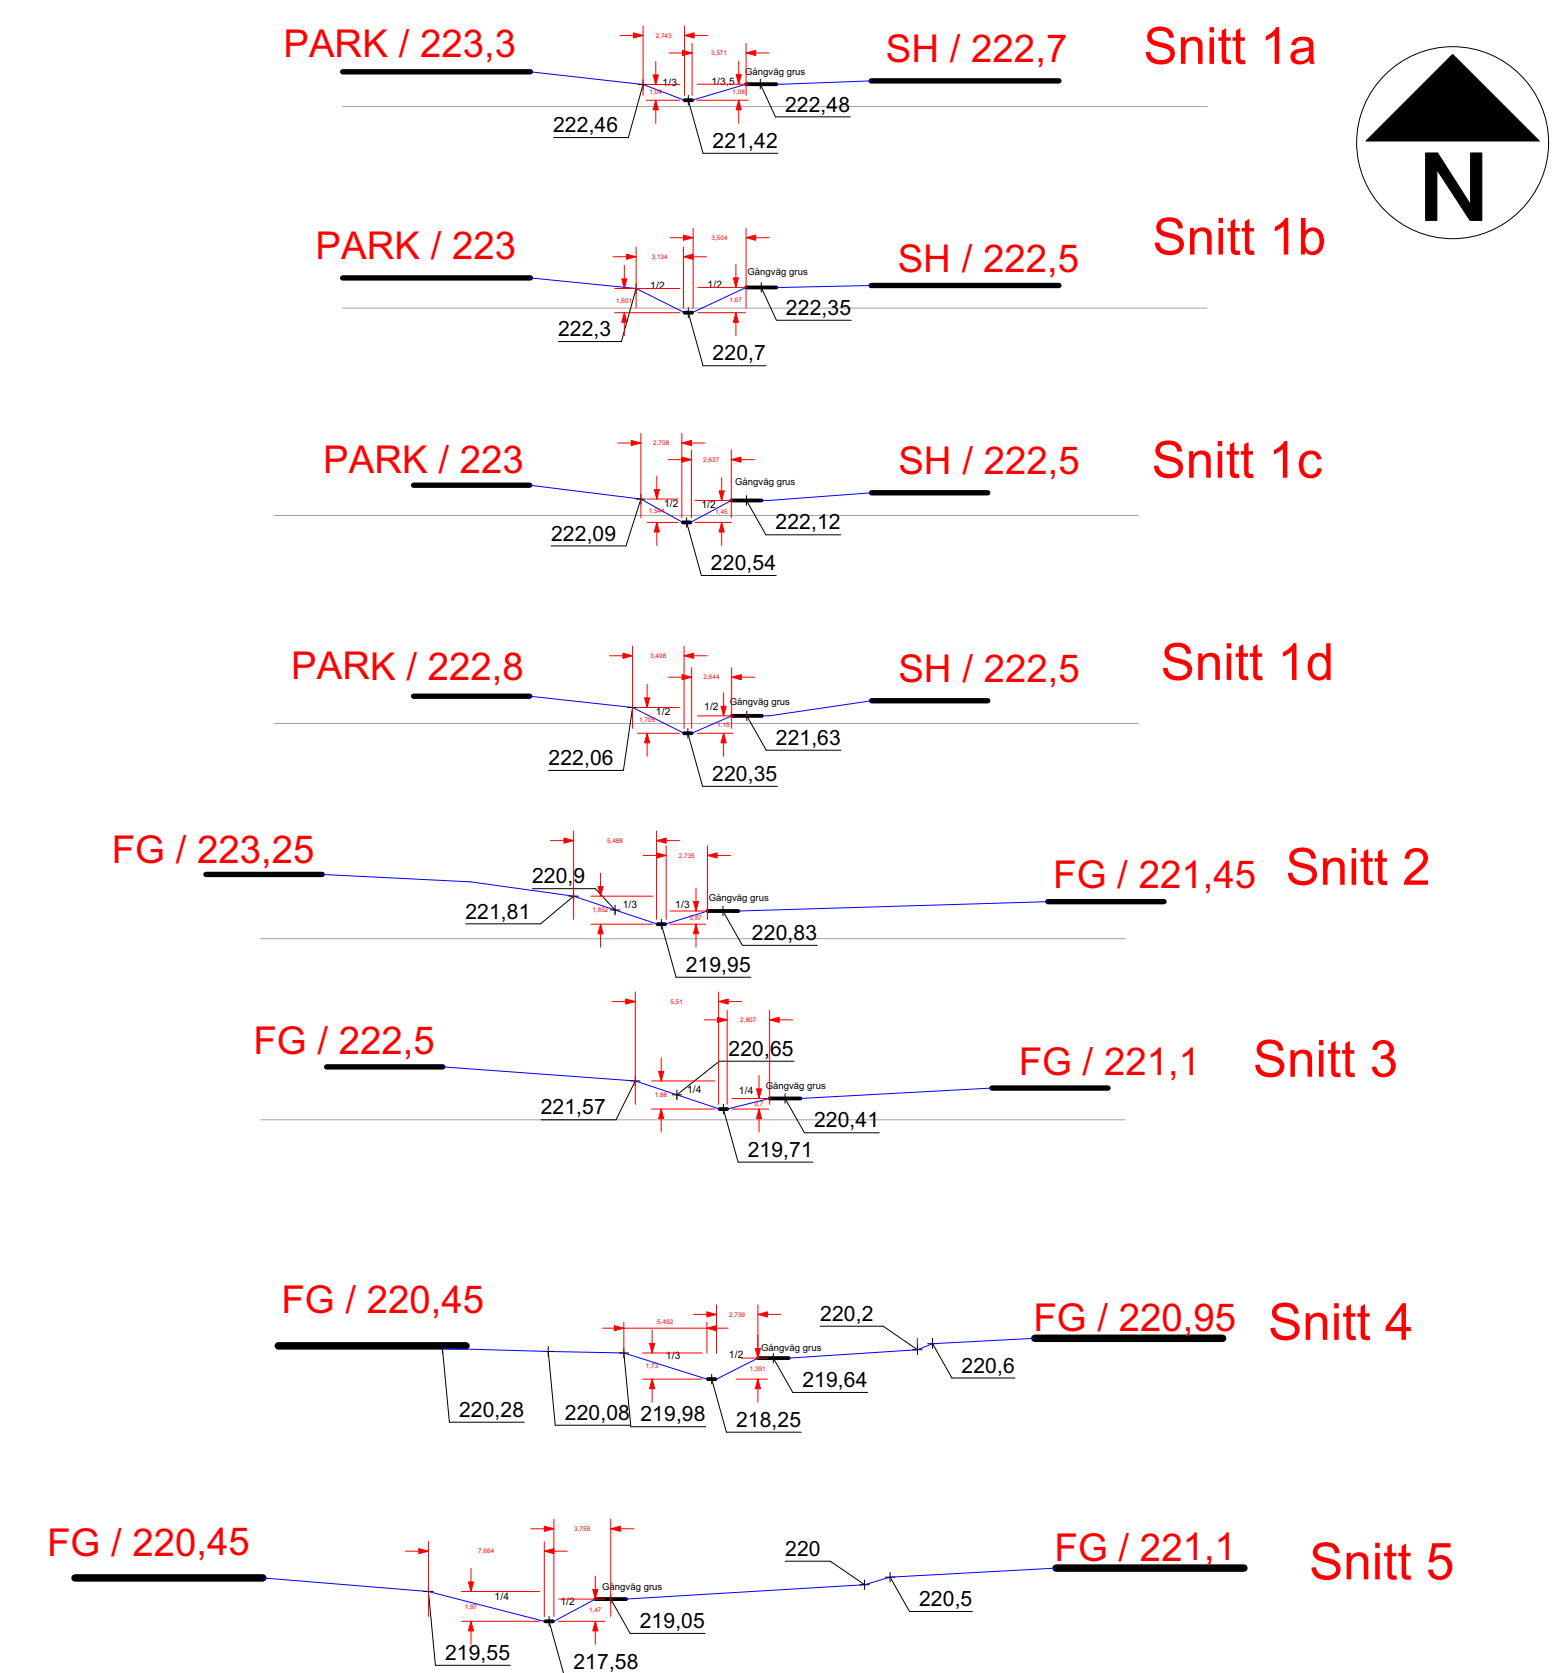


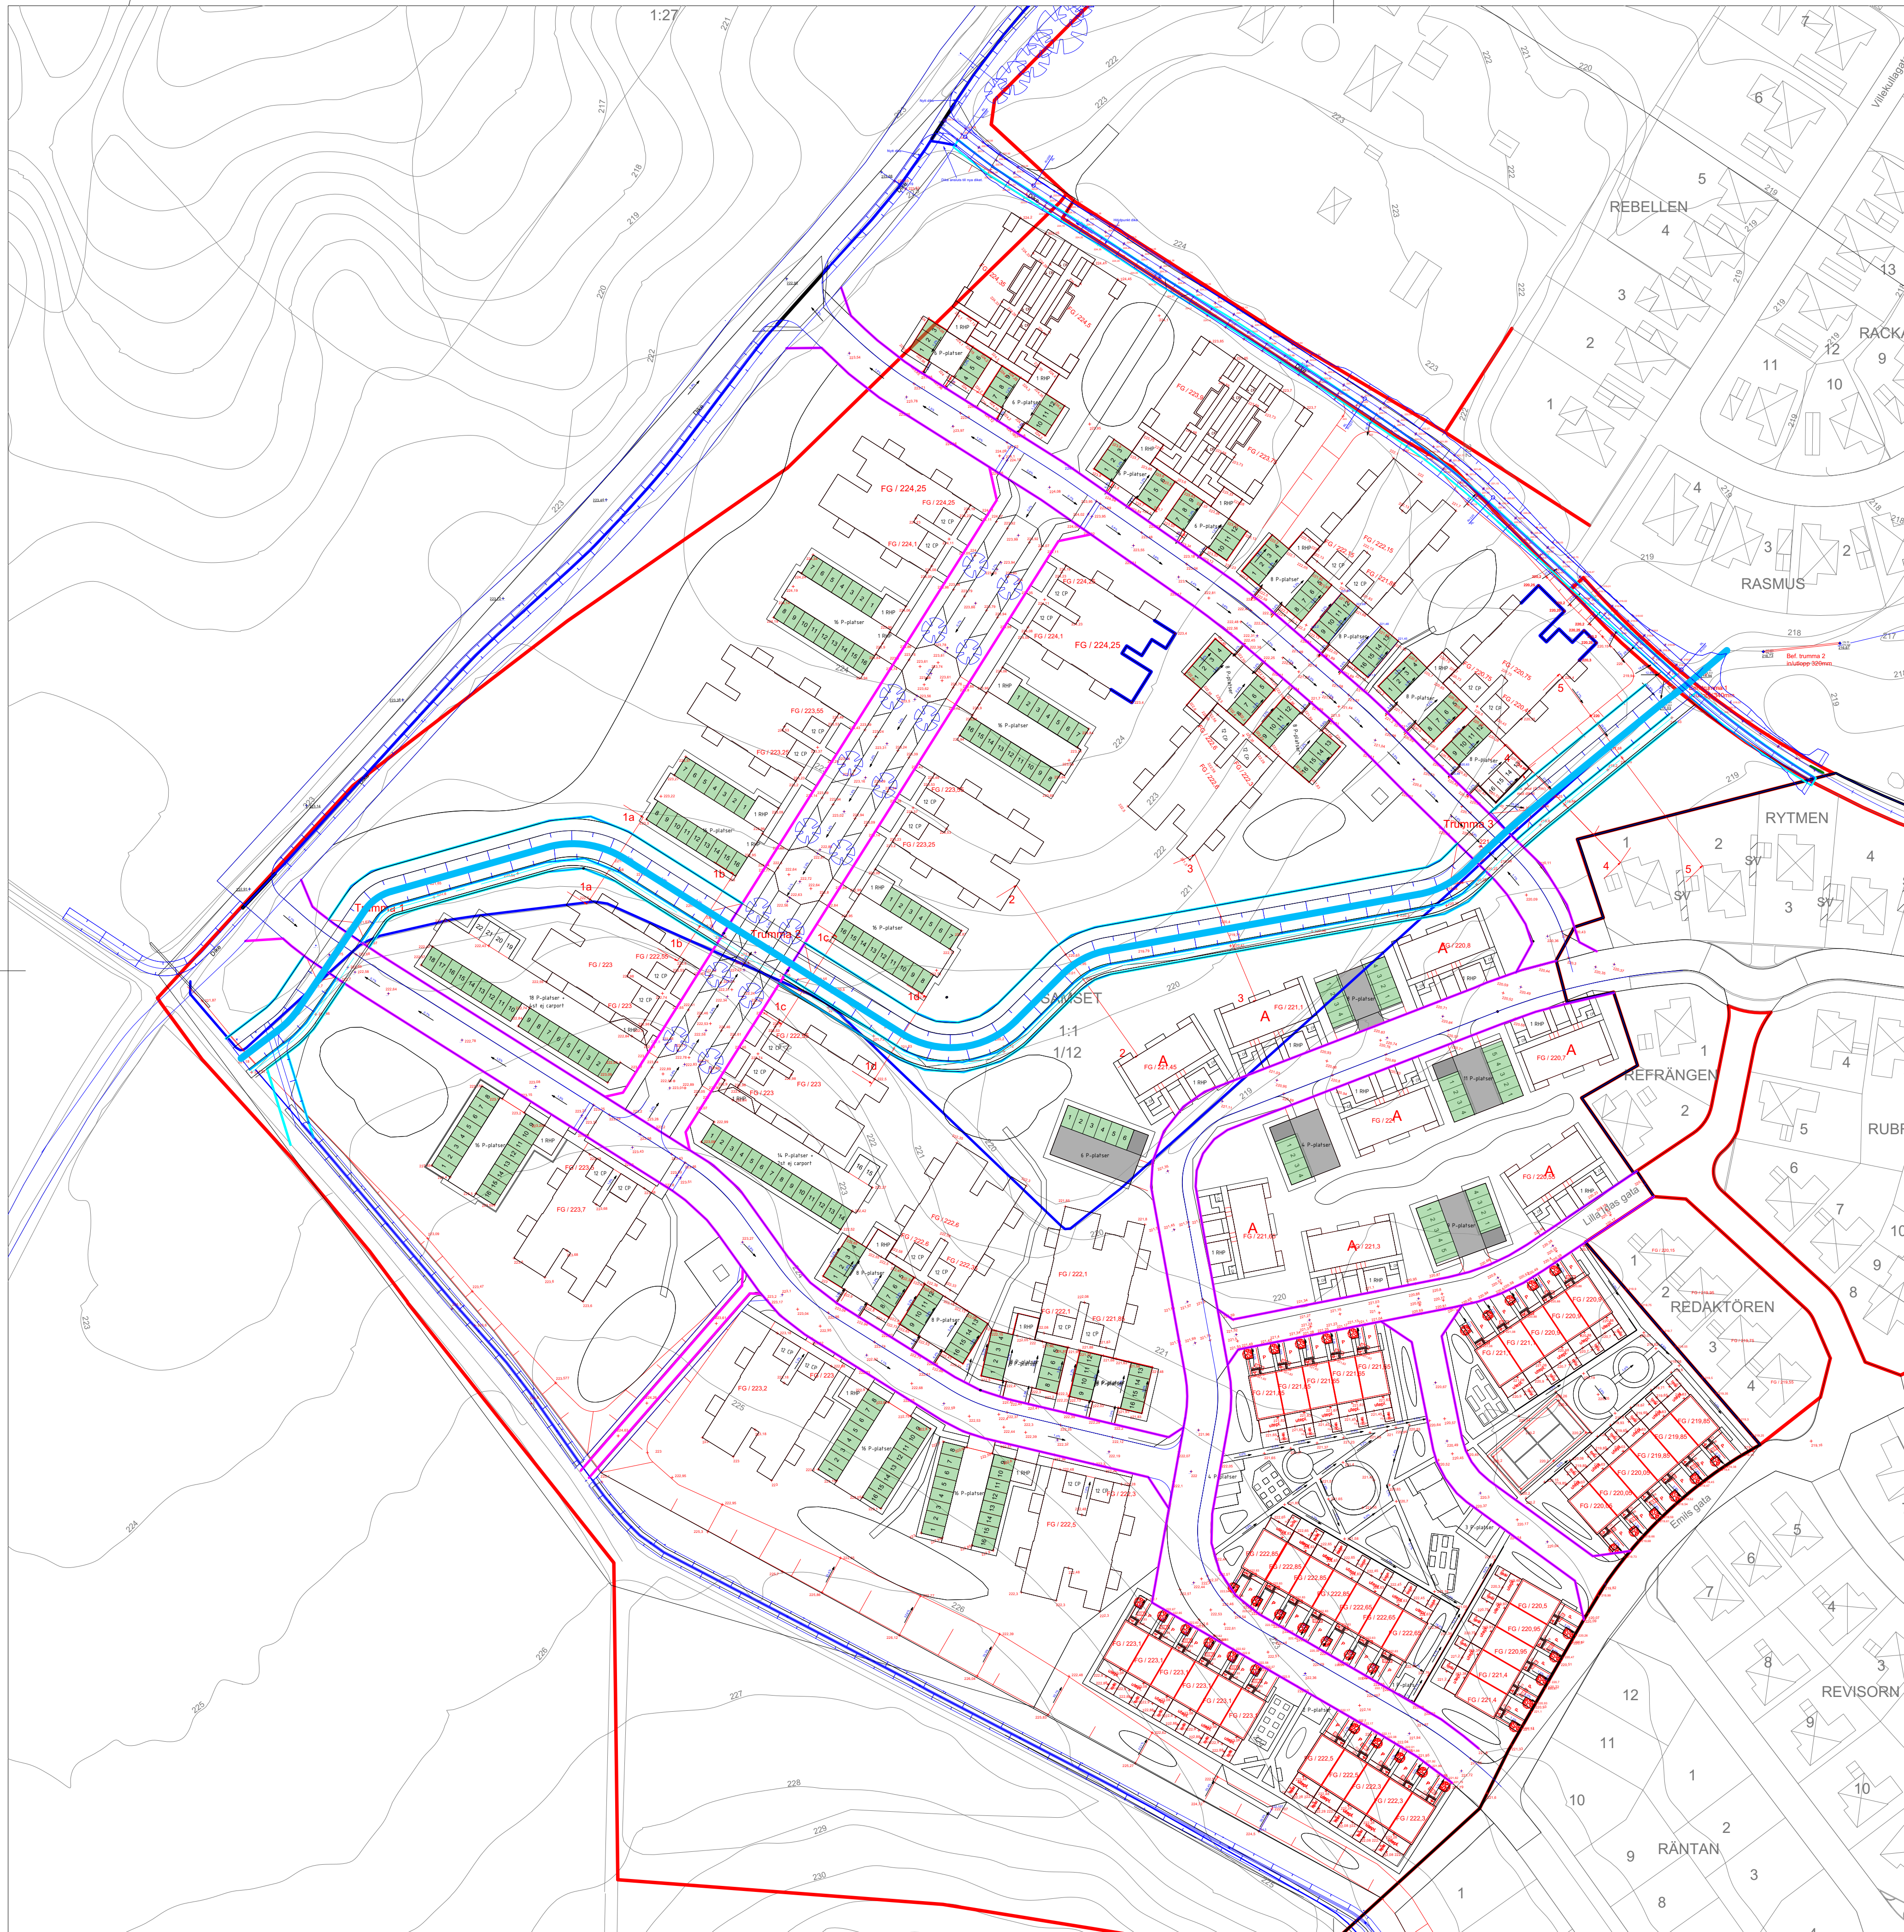

FÖRHANDSKOPIA 2023-02-07
SAMSET DETALJPLAN 4
ÖVERSIKT HÖJDSÄTTNING
SKALA 1:800
DETALJ SNITT OCH TRUMMOR
SKALA 1:400
HSB Göta

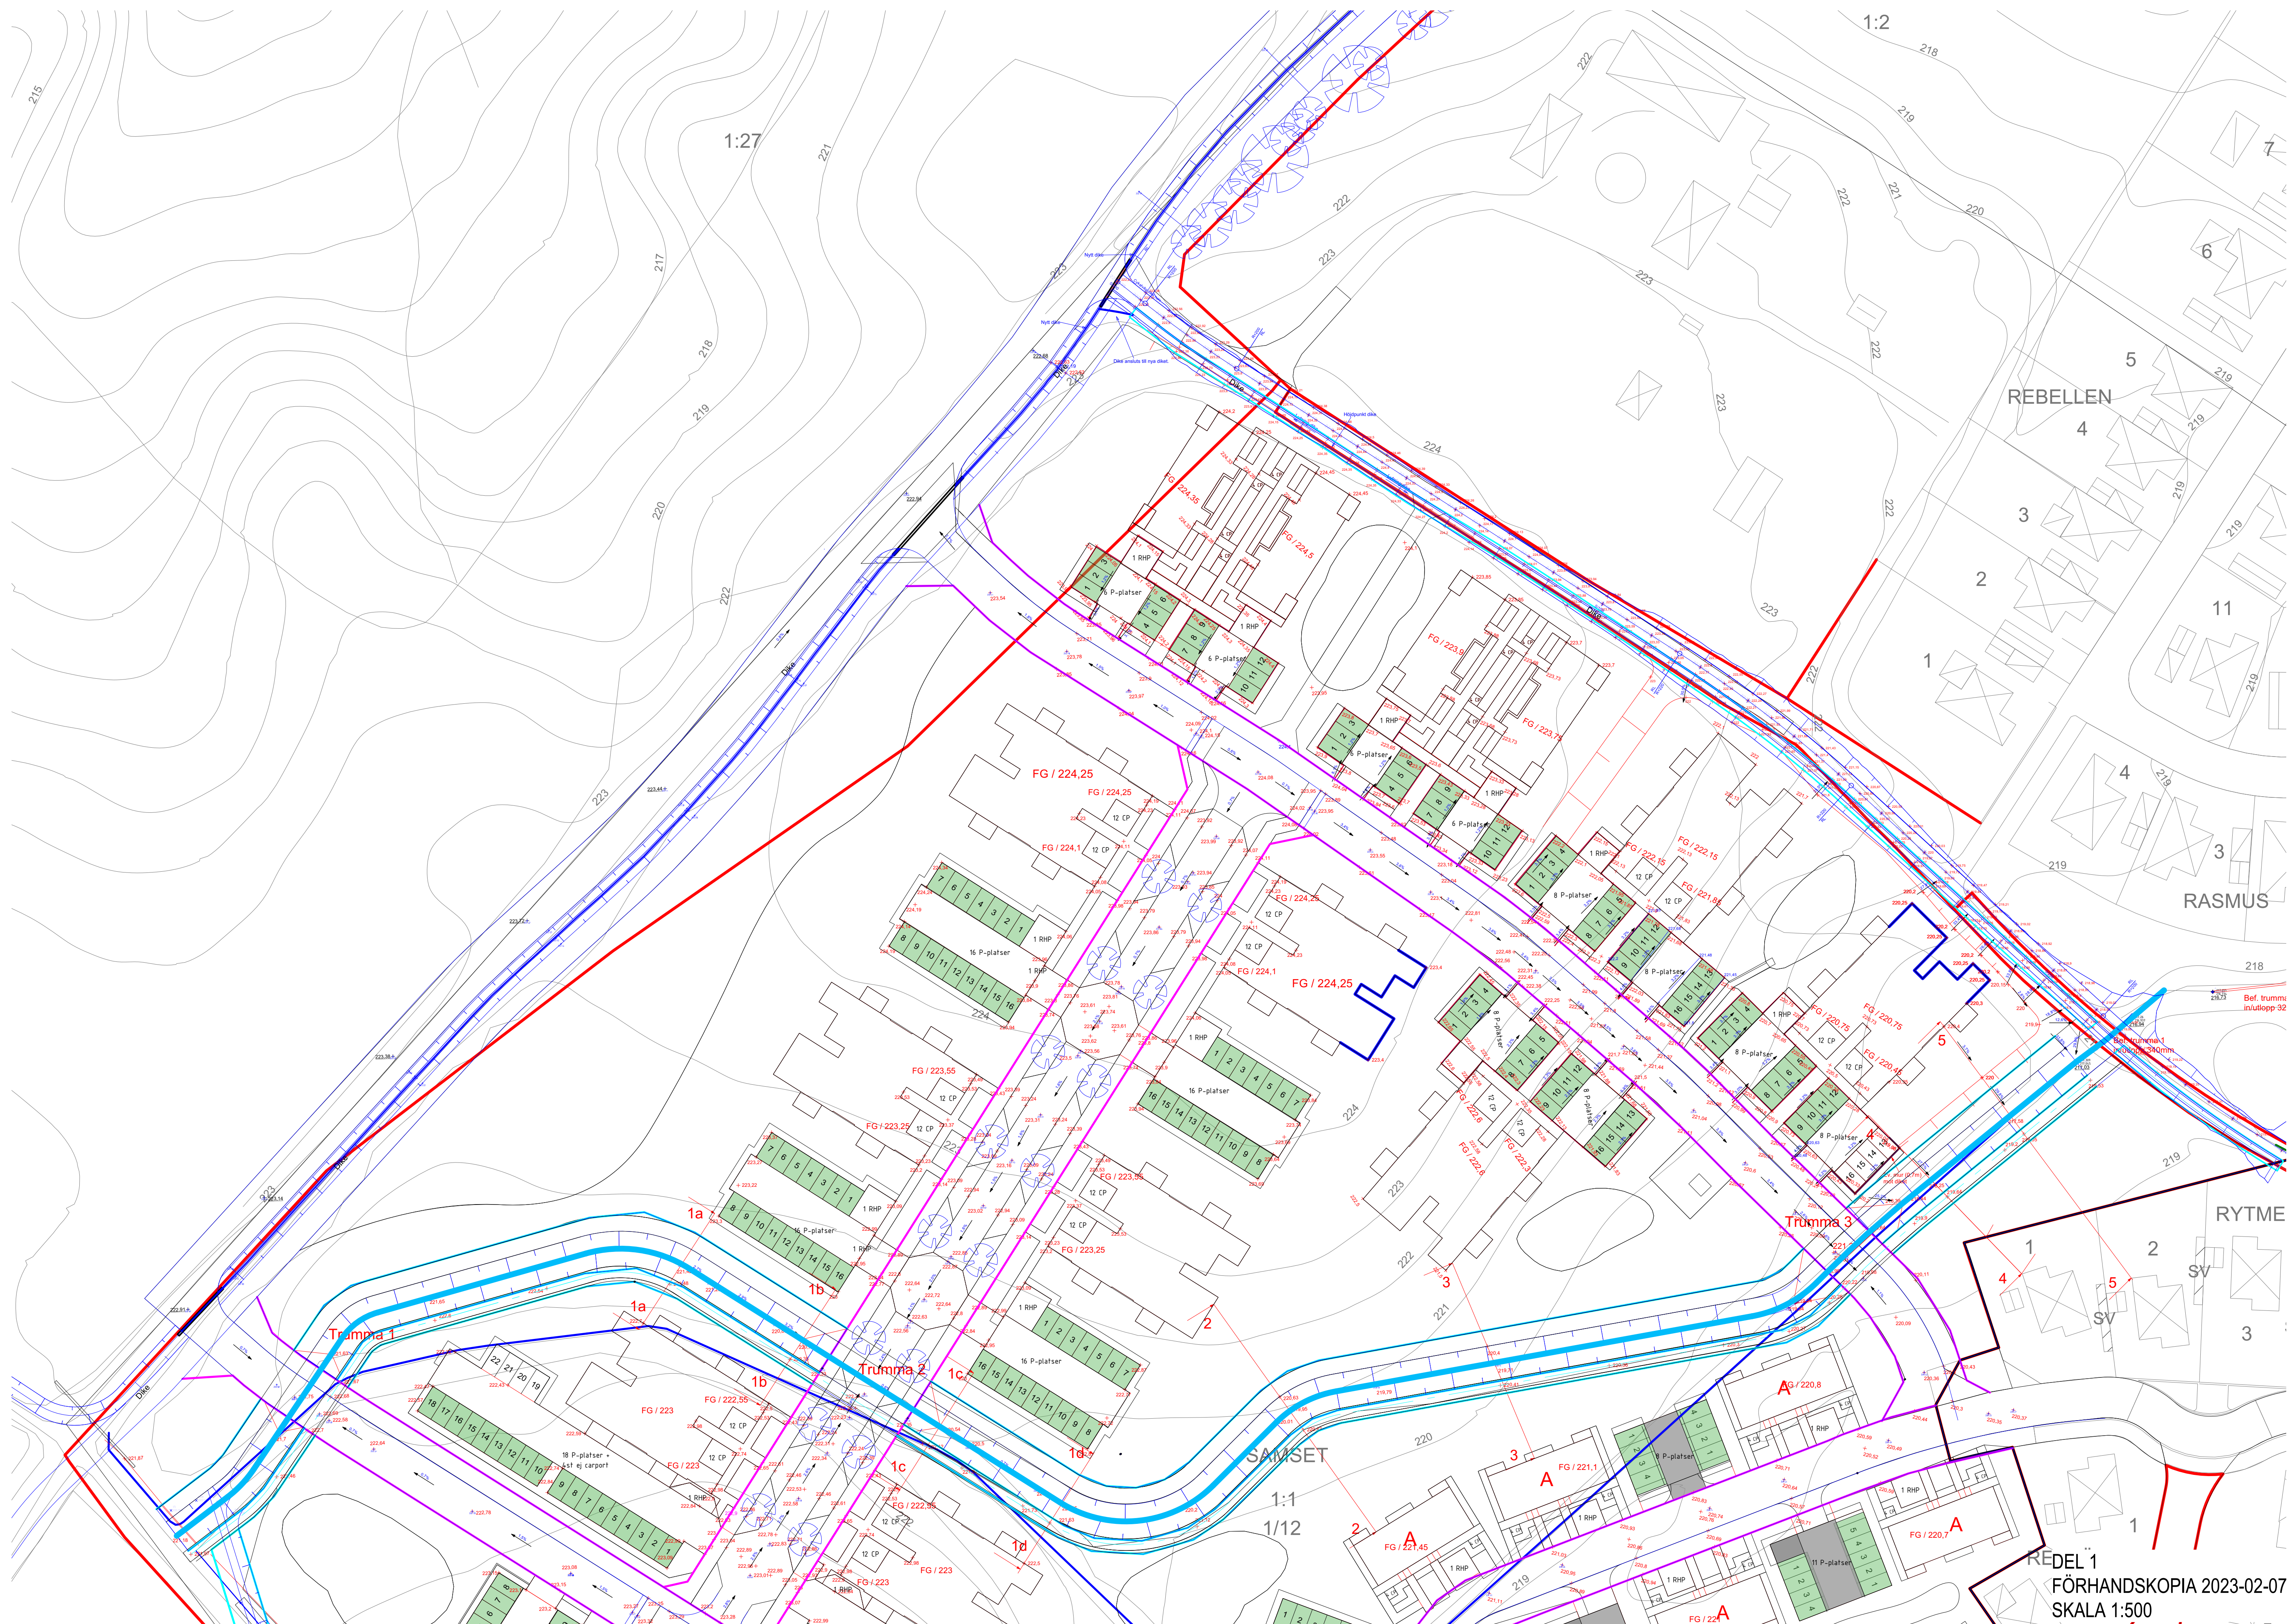



REBELLEN

RASMUS

RYTME

REDEL 1
FÖRHANDSKOPIA 2023-02-07
SKALA 1:500

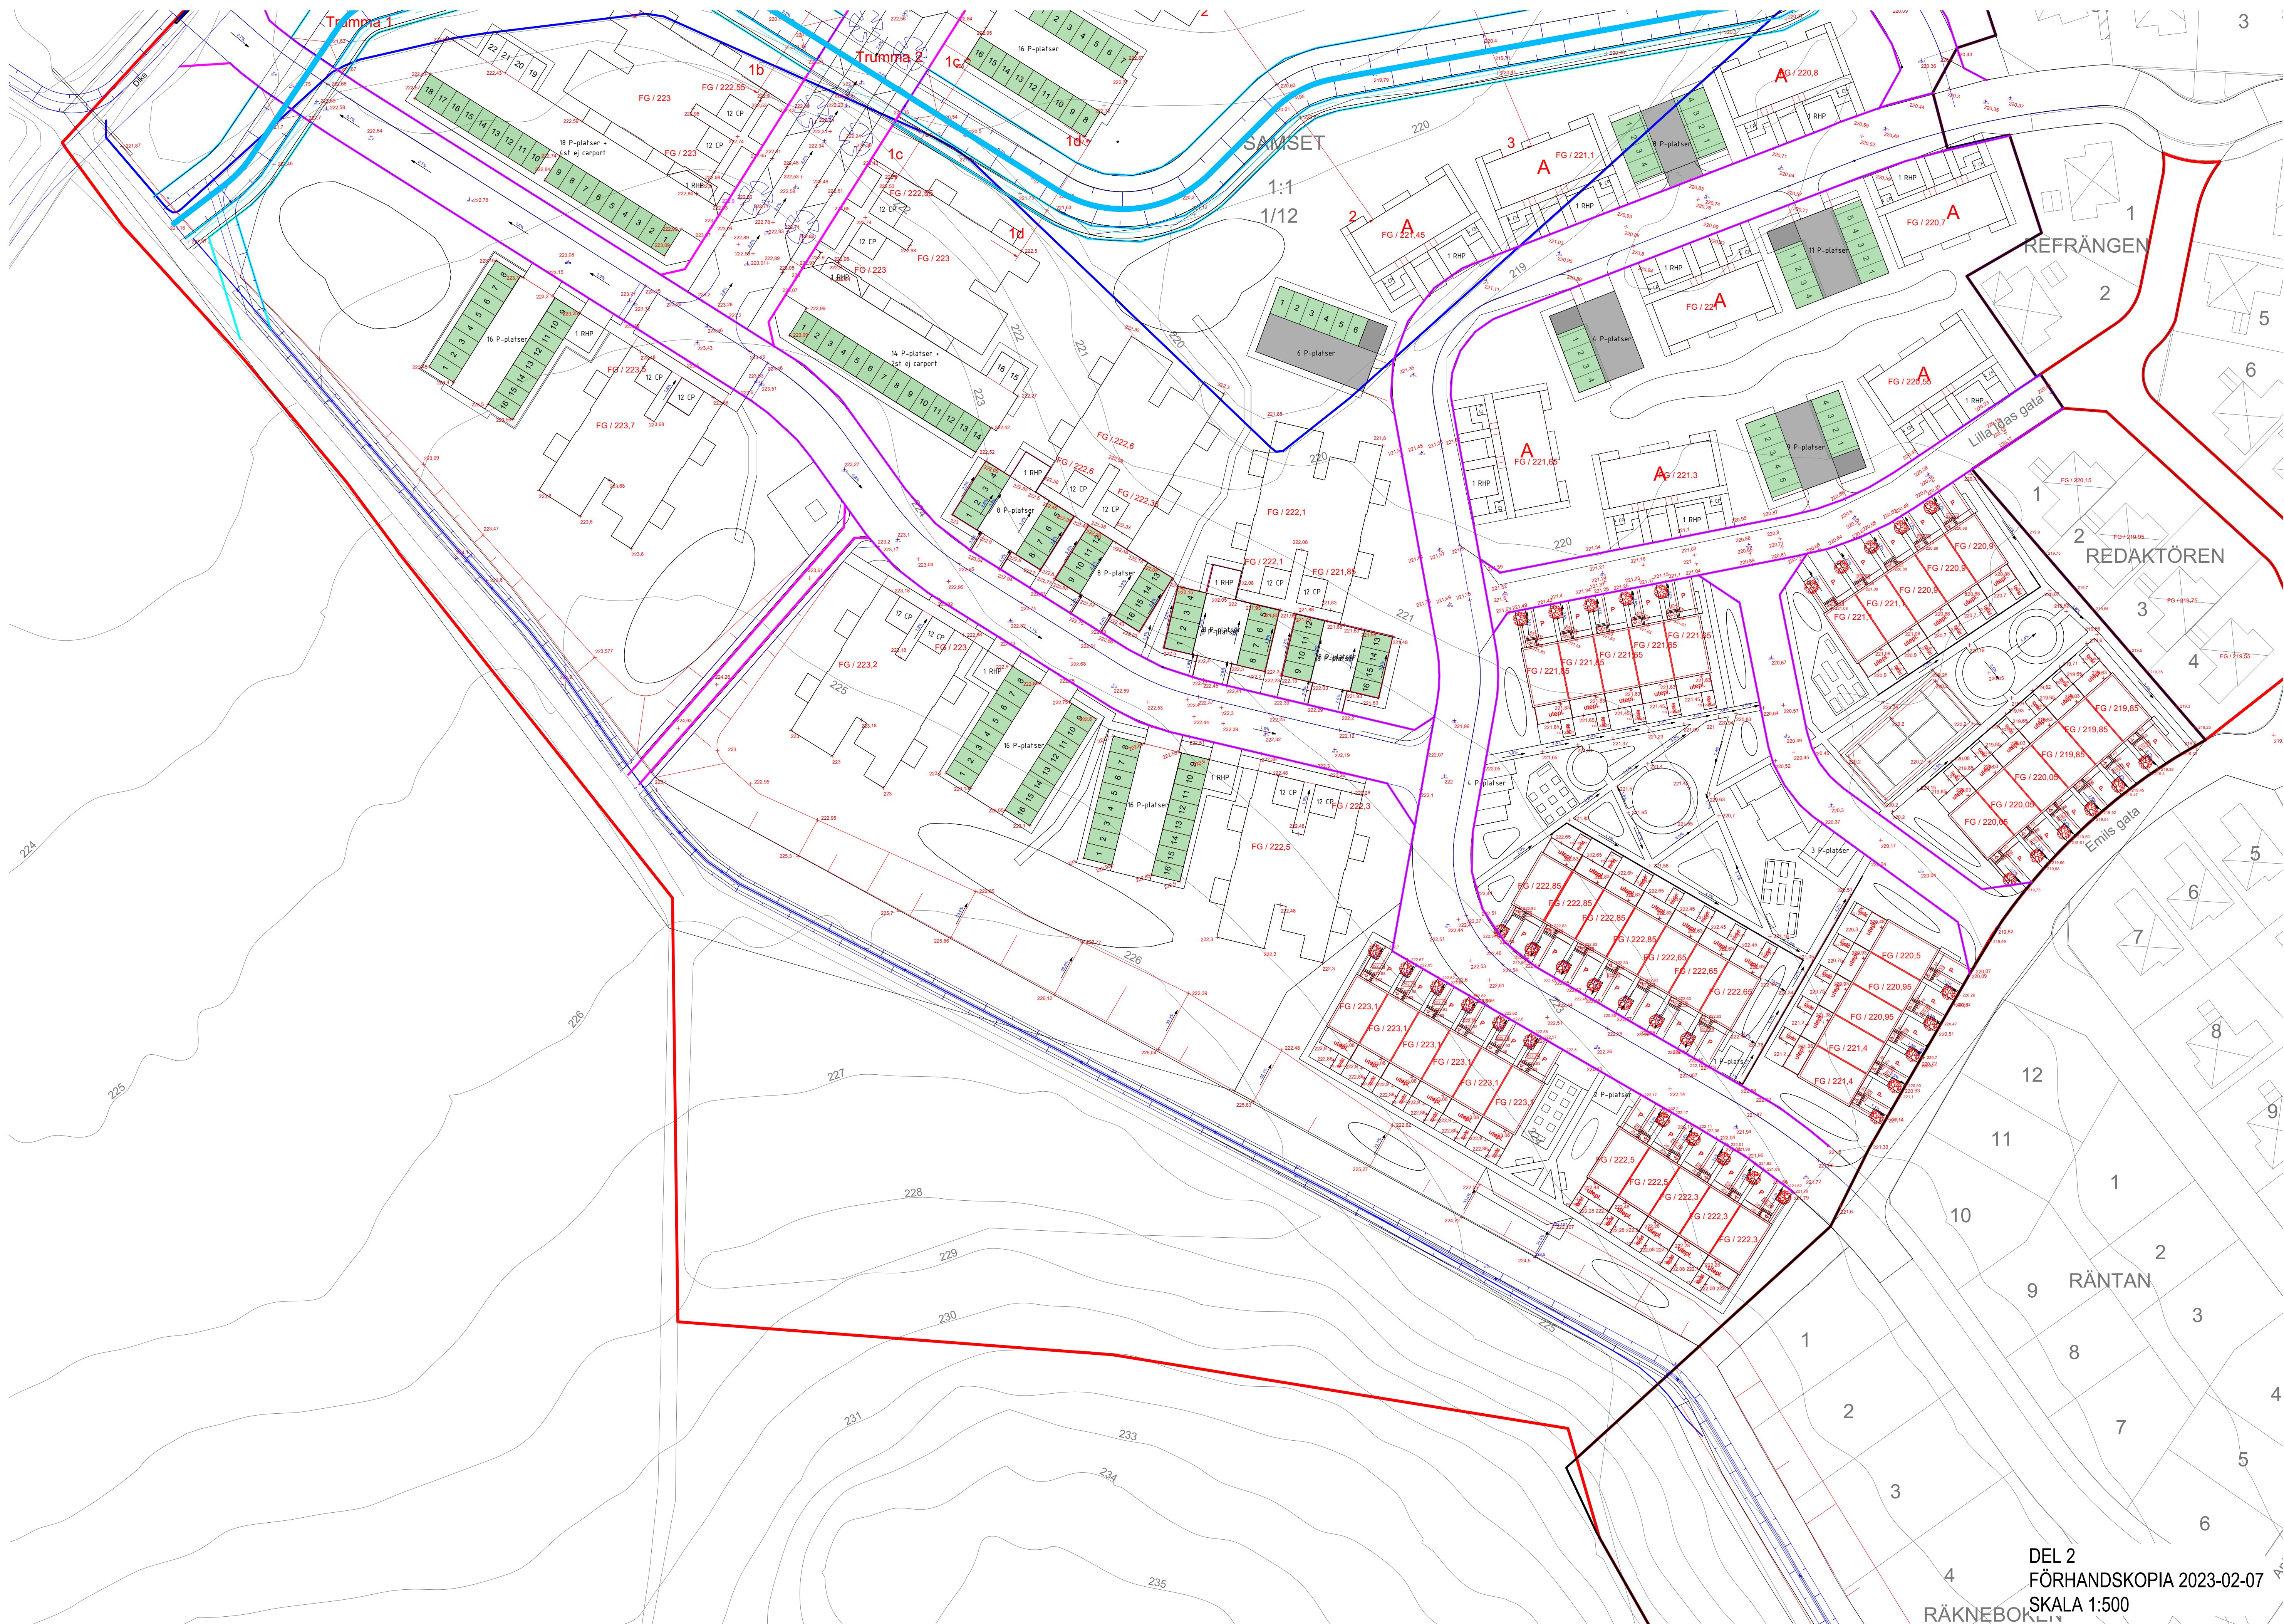

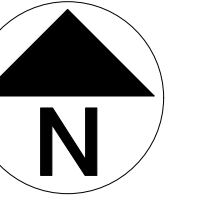

ÖVERSIKT
SAMSET DETALJPLAN 2
SKALA 1:1000

FÖRHANDSKOPIA 2023-02-07

HSB Göta



REBELLEN

RASMUS

RYTME

FÖRHANDSKOPIA 2023-02-07

DEL 1
SAMSET DETALJPLAN 2
REF SKALA 1:500

HSB Göta



FÖRHANDSKOPIA 2023-02-07
 DEL 2
 SAMSET DETALJPLAN 2
 SKALA 1:500

HSB Göta
 RÄKNEBOKEN