


GRUNDKARTA
Del av Öxnehaga 2:1
samt del av Slätterkarlen 1

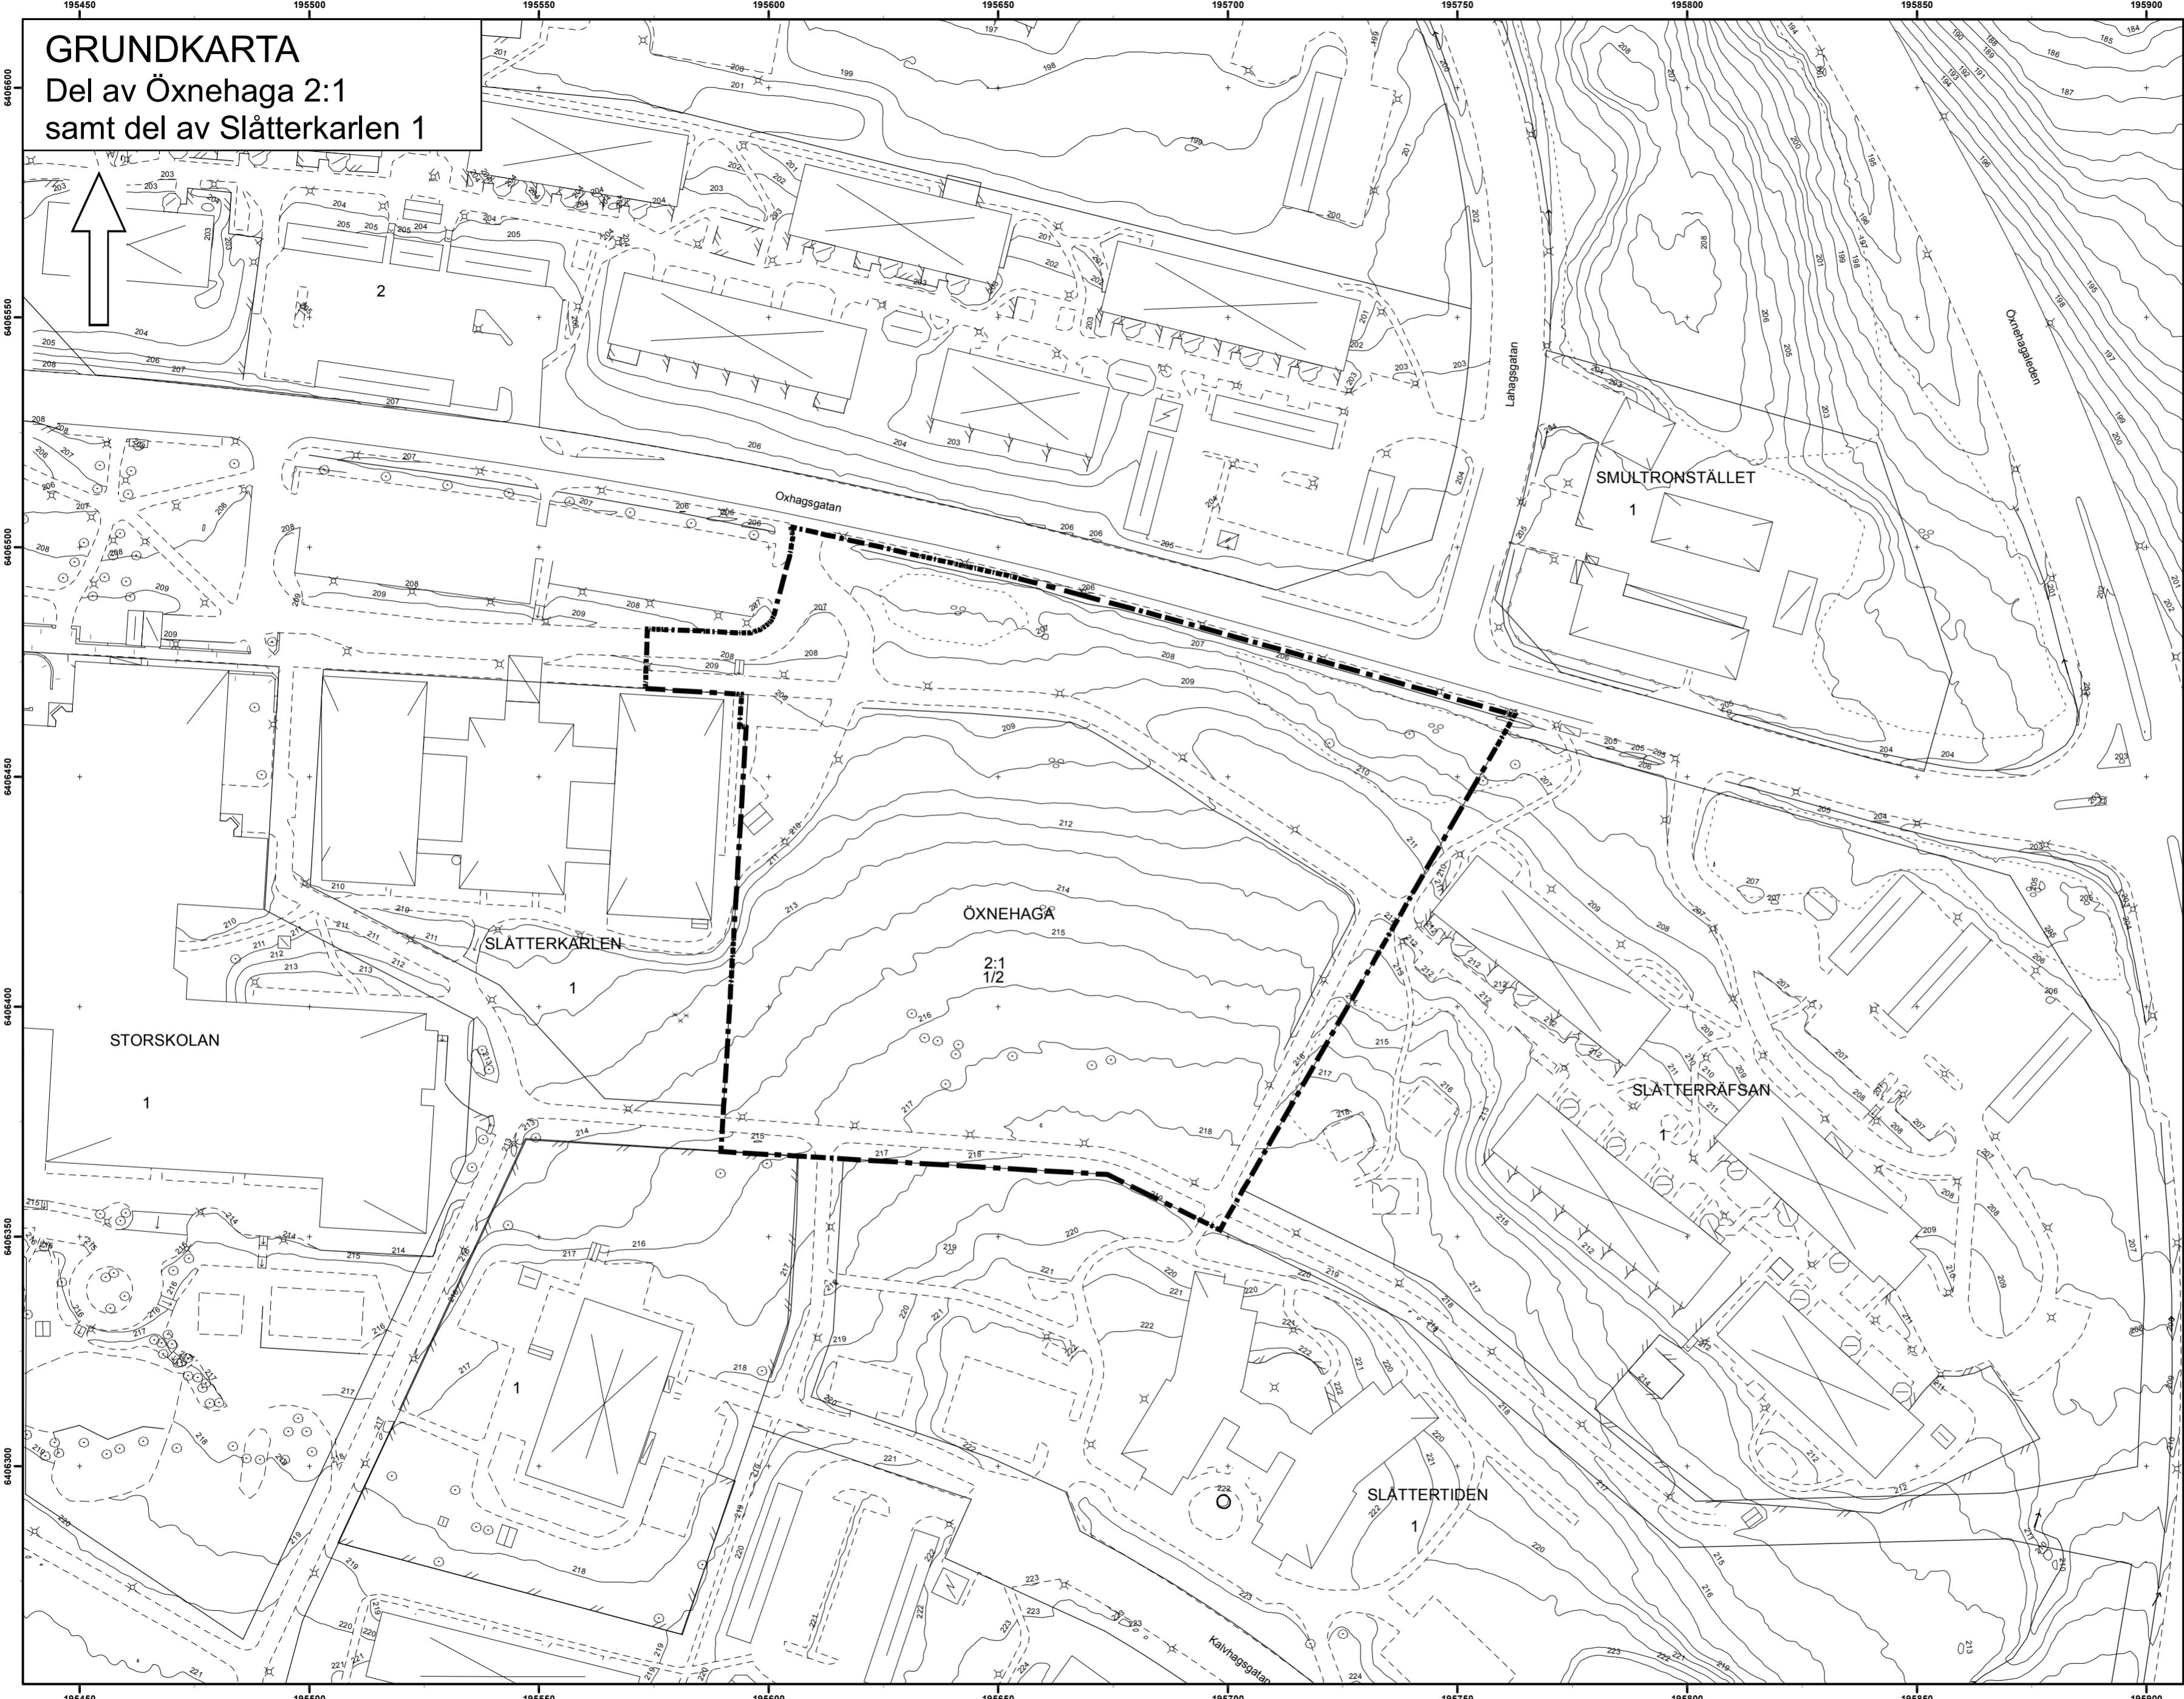

Teckenförklaring

- Gränspunkt
- ✕ Belysningsstolpe
- Strömpil, liten
- ✕ Barr- och blandskog
- ⌋ Berg
- ⊗ Lövskog
- Enstaka träd
- Plushöjd
- Fundament i allmänhet
- Fontän
- Byggnad, beteckning
- Häck
- Stödmur
- Staket
- Stödmur, enkel linje
- Trappa
- Anläggning/Anläggning under mark
- Ägodelsgräns, övrig mark
- Dike, bäck
- Navföljare
- Kantsten
- Vägkant
- Kvarterstrakt
- Fastighetsgräns
- Höjdkurva 5m
- Höjdkurva 1m
- - - - - Förbindelsegång
- Skärmtak
- Trappa

Gränsbeteckningar

- - - - - PlanBorder

Byggnader

- ⊗ Bostad
- ⊗ Uthus
- ⊗ Kyrka
- ⊗ Annan byggnad
- ⊗ Övrig byggnad/transformator

Grundkarta över del av Jönköping i Jönköpings kommun
Fastighetsindelning: januari 2018
Markkomplettering: januari 2018
Koordinatsystem: Sweref 99 13 30
Höjdsystem: RH2000
Byggnadernas begränsningslinjer utgöres av fasadlinjer eller takkonturer

Grundkartans riktighet bestyrkes
Jönköping den 9 januari 2018
Ingvar Røjder
Kartavdelningen Stadsbyggnadskontoret

Skala 1:1 000

