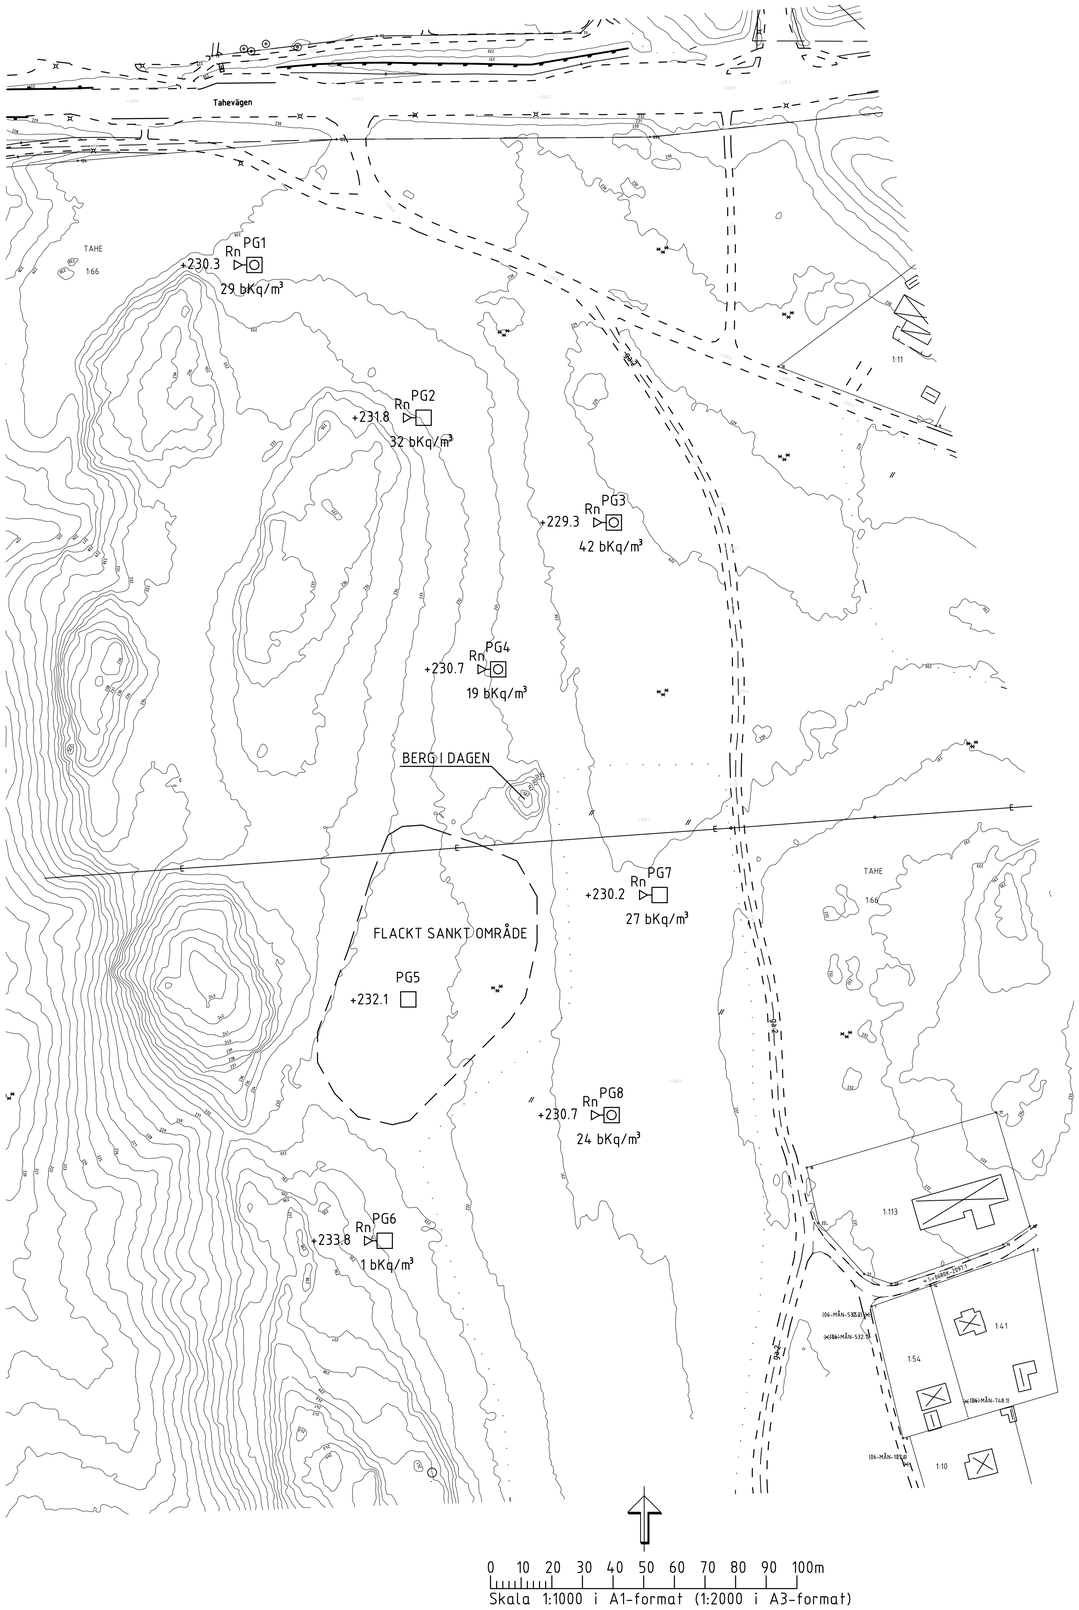

FÖRKLARINGAR

BETECKNINGAR ENLIGT
SGF/BGS BETECKNINGSSYSTEM.
VERSION 2001:2

SONDERINGAR

○ ENKEL SONDERING UTAN REGISTRERING

PROVTAGNING

□ PROVGROP

MILJÖTEKNISKA MARKUNDERSÖKNINGAR

▷○ FÄLTANALYS

TILLÄGGSBETECKNING ÖVER DEN TREKANTIGA SYMBOLEN:

Rn RADONMÄTNING

BET	ANT	ÄNDRINGEN AVSER	SIGN	DATUM

TAHE TABERG

BGK
BYGG OCH GEOKONSTRUKTIONER
Torsgatan 10, 56131 Huskvarna
tel 036 139060 fax 036 139855 www.bgkab.se

UPPDRAG NR	RITAD AV	HANDLÄGGARE
11164	JS	I. Svensson

DATUM 2011-11-11
ANSVARIG

TAHE 1:66, JÖNKÖPING
NYTT VILLAOMRÅDE
ÖVERSIKTLIG GRUNDUNDERSÖKNING
BORRPLAN

SKALA	NUMMER	BET
	G1	

\\Bgk\Bilder\1 pagaende\2011\11164-Tahevg 2\Arc-1\A01\11164G1.dwg, G1, 2011-11-11 13:44:43, 1:1