
PM

Kompletterande provgropsgrävning Sjöåkra 4:1, Bankeryd

Jönköpings kommun



Medverkande:

Martin Palm, VOS	Uppdragsledare
Isabella Långkvist, VOS	Handläggare
Schaktab	Gräventreprenör

Kvalitetskontroll

Åtgärd	Namn	Datum
Granskad internt	Martin Palm	2025-05-20
Slutprodukt godkänd	Martin Palm	2025-05-22
Revidering godkänd		

Vatten och Samhällsteknik

www.vosteknik.se	Org.nr 556449-1446
Kalmarkontoret	Jönköpingskontoret
Trädgårdsgatan 16	Barnarpsgatan 36
392 49 KALMAR	553 16 JÖNKÖPING
0480-615 00	036-19 64 80

Innehållsförteckning

1.	Uppdrag, bakgrund och syfte	1
2.	Områdesbeskrivning.....	1
2.1	Lokalisering	2
2.2	Markanvändning och historik.....	2
2.3	Topografi, geologi, hydrologi och skyddsobjekt.....	4
3.	Tidigare undersökningar	6
4.	Fältundersökningar	6
4.1	Omfattning och provpunkter	6
4.2	Jordprovtagning och analyser	7
5.	Bedömningsgrunder.....	7
6.	Resultat	8
6.1	Jordlagerföljder	8
6.2	Analysresultat jord.....	9
7.	Sammanfattning av föroreningssituationen.....	9
7.1	Föroreningssituationen i jorden	9
7.2	Osäkerheter.....	11
8.	Rekommendationer.....	12


Bilagor

Bilaga 1	Fältprotokoll med jordlagerföljder m.m. från provgroppgrävning
Bilaga 2	Analysresultat jord jämfört med bedömningsgrunder
Bilaga 3	Analysrapporter jord
Bilaga 4	Koordinatlista
Plansch 1	Ritning med provpunkter, påvisad föroreningsgrad i jord (samt bedömd grundvattenströmningsriktning)
Plansch 2	Ritning med konstaterat förorenade jordmassor för urschaktning

1. Uppdrag, bakgrund och syfte

Vatten och Samhällsteknik AB (VOS) har på uppdrag av Jönköpings kommun, i samband med framtagande av detaljplan för ett nytt äldreboende, utfört kompletterande provgrovsgrävning på fastigheten Sjöåkra 4:1 belägen i Bankeryd, se översigtskarta med markerat undersökningsområde i Figur 1.

Syftet med uppdraget har varit att om möjligt avgränsa tidigare konstaterade markföroreningar¹ i ytled och djupled. Detta för att kunna bedöma hur stor volym jordmassor som behöver omhändertas pga. föroreningshalter inför en kommande byggentreprenad på fastigheten.

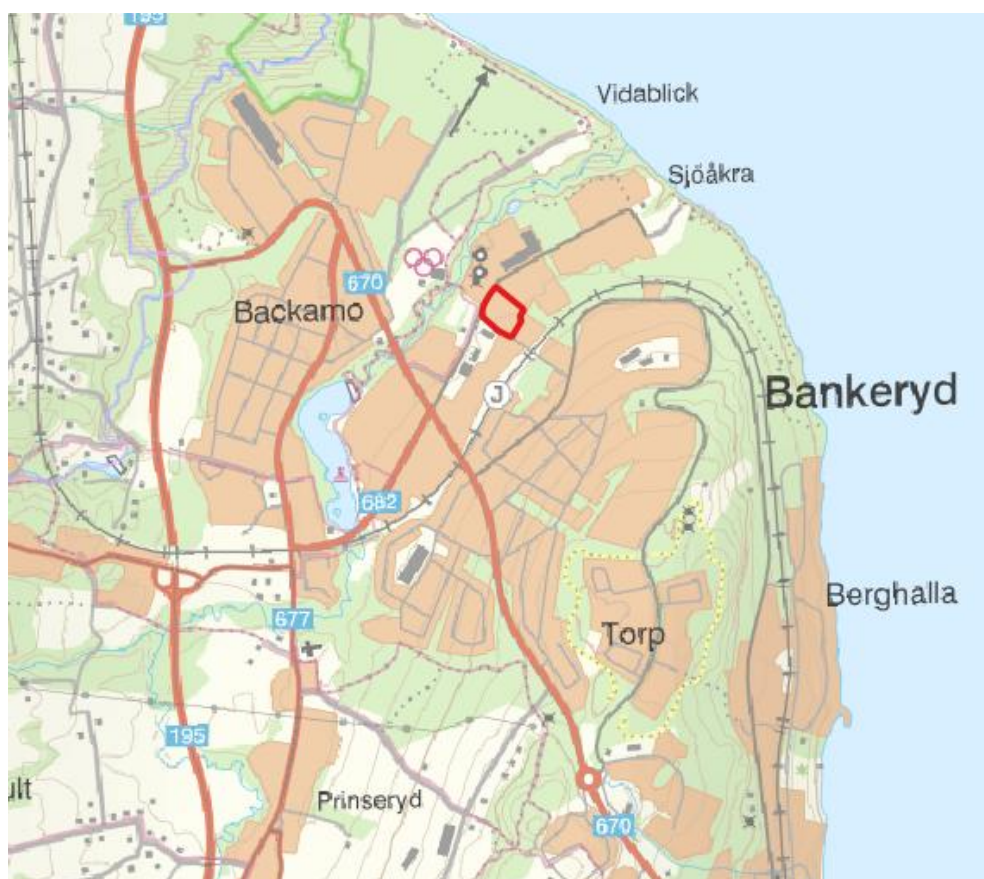

Figur 1 Översigtskarta med aktuellt undersökningsområde rödmarkerat

2. Områdesbeskrivning

Detta avsnitt är i sin helhet hämtat från VOS föregående miljötekniska undersökningsrapport daterad 17 april 2025¹.

¹ Kompletterande miljöteknisk undersökning, Sjöåkra 4:1, Bankeryd, VOS 250417

2.1 Lokalisering

Det undersökta området är lokaliserat till fastigheten Sjöåkra 1:4 beläget i Bankeryd, som ligger norr om Jönköping.

Undersökningsområdet, vilket även innefattar gatumark väster och öster om fastigheten, är ca 2,2 hektar.

Området avgränsas av industrifastigheter i väster, norr och öster. Söderut finns bostäder och förskola, se Figur 2 nedan.



Figur 2 Ortofoto med aktuellt undersökningsområde rödmarkerat

2.2 Markanvändning och historik

Nuvarande markanvändning


I den stora byggnaden på fastigheten pågår följande verksamheter; Bankeryds Second Hand-butik i nordöstra delen, en lampbutik (Lyktan outlet) i sydöstra delen och kommunens möbellager i den västra halvan av byggnaden.

Tidigare markanvändning och historik

På fastigheten har det från 1923 till 1987 funnits en penselfabrik (Perfect). År 1987 övergick penselfabriken till Perfect Anza AB och flyttade då tillverkningsen till Backamo industriområde. Verksamheten innefattade även tillverkning av kammar, borstar och glasögonbågar. Verksamheten har pågått dels i den äldre fabriksbyggnaden i det sydöstra hörnet av fastigheten, dels i olika delar av nyare (kvarvarande) fabriksbyggnaden. Enligt ritningar och tekniska beskrivningar från stadsarkivet har ett flertal processer utförts i verksamheten såsom avfettning (bl.a. med en tri-apparat i den äldre byggnaden) och dopping, elektrolytiska processer som t.ex. eloxidering samt mekaniska processer som polering och slipning. Spillolja, färg etc. har förvarats inom fastigheten. Det har även funnits träindustri på fastigheten, se historiskt ortofoto från 1975 i figur 3 nedan med numrerade pilar för situationsplan.

Planerad markanvändning

På fastigheten planeras för byggnation av ett äldreboende och en gruppbostad. Detaljplanen kommer även tillåta centrumverksamhet, bostäder och skola/förskola.

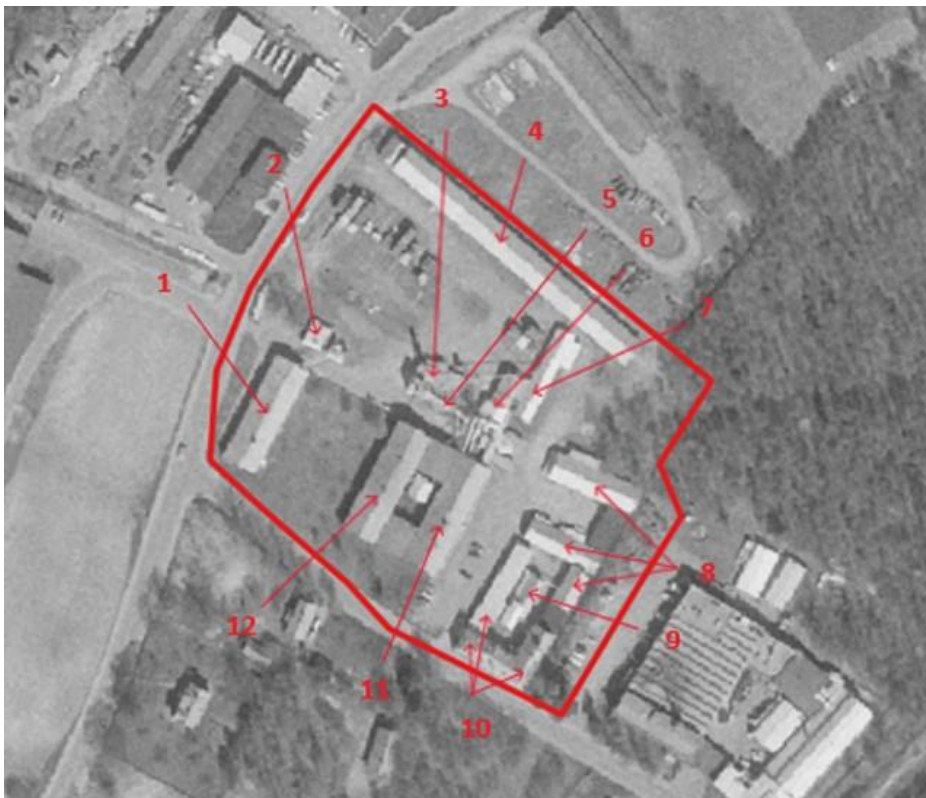

Figur 3 Historiskt ortofoto från 1975 med aktuellt undersökningsområde rödmarkerat

Situationsplan:

- 1- Kamfabrik (byggd 1942 och tillbyggd 1945 och 1949). Pannrum fanns i nordöstra hörnet av byggnaden.
- 2- Lagerbyggnad
- 3- Panncentral (byggd 1957 som en tillbyggnad till smedja och transformatorbyggnad)
- 4- Virkeslager (byggår oklart)
- 5- Transformatorbyggnad (byggd troligen under 40-talet. Senare tillbyggd med smedja och panncentral)
- 6- Virkestork (byggd troligen under 40-talet)
- 7- Såghus (byggd troligen under 40-talet)
- 8- Lagerbyggnader (byggår oklart)
- 9- Äldre panncentral
- 10- Verkstadslokaler i den äldre penselfabriken
- 11- Snickerifabrik (byggd troligen under 40-talet)
- 12- Nyare penselfabriken (byggd 1954)

2.3 Topografi, geologi, hydrologi och skyddsobjekt

Det aktuella området är relativt plant med marknivåer mellan +107 m.ö.h. och +111 m.ö.h.


Enligt SGU:s jordartskarta² utgörs de naturliga jordarterna under fyllnads-massorna inom undersökningsområdet av postglacial sandigt grus, se utsnitt ur jordartskartan i Figur 4 nedan. Det generella jorrdjupet ner till berggrunden är enligt SGU:s jorrdjupskarta ca 20-30 m i området. I en nyligen genomförd geoteknisk undersökning³ har en något mer detaljerad indelning gjorts som visar att siltig sand och lerig sandmorän påträffats under fyllningen i den östra och norra delen av området medan det i den västra delen påträffats lera och lermorän under fyllningen, se Figur 5 nedan.

² <https://www.sgu.se/produkter/kartor/kartvisaren/jordkartvisare/jordarter-125-000-1100-000/>

³ PM Geoteknik, Detaljplan Sjöåkra 4:1 Bankeryd, Tyréns 250414



Figur 4 Jordartskarta med undersökningsområdet rödmarkerat

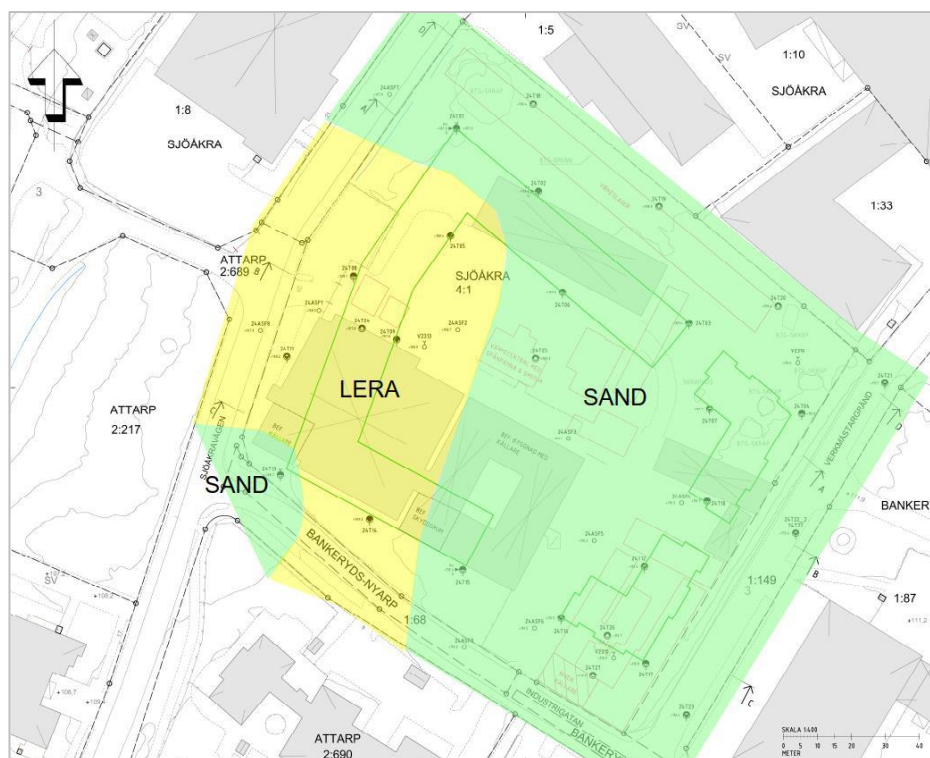

Figur 5 Översiktlig indelning av jordarter under fyllnadsmassor. Tyréns 250414

Enligt Vatteninformation Sverige (VISS)⁴ finns ett utpekad grundvattenmagasin ”Bankeryd” inom undersökningsområdet, som är en sand- och grusförekomst med god kemisk status. Enligt VISS är Lillån, som är närmaste recipient, en utpekad ytvattenförekomst med kemisk status; *uppnår ej god och ekologisk status; måttlig*. Lillån mynnar i Vätten som är belägen ca 800 meter åt nordost. Även Vättern är en utpekad ytvattenförekomst enligt VISS och tillika vattenskyddsområde.

Inga vattenbrunnar finns registrerade i SGU:s brunnsarkiv inom området.

3. Tidigare undersökningar

Under 2023 genomförde VOS en översiktlig miljöteknisk markundersökning⁵ för stora delar av Sjöåkra i Bankeryd. På den nu aktuella fastigheten uttogs då jordprover i nio provpunkter, grundvattenprover i tre provpunkter och porgas i fyra provpunkter. Endast i en jordprovpunkt (pkt 2310) påvisades halter över generella riktvärden eller andra bedömningsgrunder. Det gällde PAH-H som uppmättes i halt strax över riktvärdet för känslig markanvändning (KM). Övriga halter låg samtliga under använda bedömningsgrunder.

Under hösten 2024 och vintern 2025 genomförde VOS en kompletterande miljöteknisk markundersökning⁶ som omfattade provtagning av jord och bedömning av jordlagerföljder i 14 punkter, provtagning av asfalt i sju punkter och provtagning av grundvatten i tre befintliga grundvattenrör. Undersökningen visade dels på förorenade fyllnadsmassorna i sydöstra hörnet av fastigheten m.a.p. PAH-H och tungmetaller, dels på en punktkälla med förhöjda bly- och bariumhalter i jord i punkt 2404.

4. Fältundersökningar

4.1 Omfattning och provpunkter

Fältundersökningarna har utförts under april månad 2025.

Undersökningarna har omfattat provtagning av jord i 10 punkter; 2501 – 2510. Fältarbetet har utförts enligt riktlinjer i SGF:s fälthandbok för undersökningar av

⁴ VISS-Vattenkarta, Skyddande områden enligt Vattenförvaltningen, 2020-05-18.

⁵ Översiktlig miljöteknisk markundersökning Sjöåkra industriområde, Bankeryd, VOS 2023-05-26

⁶ Kompletterande miljöteknisk undersökning, Sjöåkra 4:1, Bankeryd, VOS 250417

förorenade områden, rapport 2:2013 samt i huvudsak enligt förenklad provtagningsplan⁷.

Provpunkternas lägen har valts utifrån tidigare provpunkter och med syfte att försöka avgränsa tidigare konstaterade föroreningar i mark. Provpunkternas slutgiltiga placering redovisas på bifogade ritning, Plansch 1.

Utsättning och inmätning av provpunkterna har utförts m.h.a. GPS i koordinatsystemet SWEREF 99 13 00 och höjdsystemet RH 2000. Koordinatlista över provpunkterna redovisas i bilaga 4.

4.2 Jordprovtagning och analyser

Jordprovtagning och jordartsbedömning har gjorts genom provgroppsgrävning m.h.a. grävmaskin i punkterna 2501 – 2510.

Jordprovtagning har utförts ner till ca 2 m.u.my., i huvudsak ner i naturlig jord under fyllning. Jordprover har uttagits med blomspade som samlingsprover för varje halvmeter. Uttagna jordprover har lagts i diffusionstäta plastpåsar och förvarats svalt fram tills de lämnats in till laboratorium.

Totalt uttogs 40 st. jordprover, i huvudsak på fyllnadsmaterial. Alla jordprover bedöms vara uttagna ovanför grundvattenytan, d.v.s. från den omättade zonen. Se även fältprotokoll från provgroppsgrävningen i bilaga 1.

Utifrån borrhjup, syn-/luktintryck i fält har två jordprover per provgrop valts ut och lämnats till ackrediterat laboratorium för analys med avseende på metaller inklusive kvicksilver, BTEX, alifater, aromater och PAH. Dessutom har tre jordprover; 2501 1-1,5 m.u.my, 2505 1-1,5 m.u.my och 2507 1,5-2 m.u.my. analyserats med avseende på PFAS.

5. Bedömningsgrunder

Generella riktvärden

För bedömning av analysresultaten avseende miljöfarliga ämnen i jord används Naturvårdsverkets (NV:s) generella riktvärden för förorenad mark⁸. Riktvärden är utarbetade för två typer av markanvändning; känslig markanvändning (KM) och mindre känslig markanvändning (MKM), och är främst avsedda att användas i samband med förenklad riskbedömning av förorenade områden. Värdena anger

⁷ Provtagningsplan (Plansch 1) – Sjöåkra 4:1, kompletterande miljöteknisk und., VOS 250416

⁸ NV rapport 5976, 2009

en nivå under vilken risker för negativ påverkan på människors hälsa eller miljön vid angiven markanvändning inte bedöms föreligga.

Känslig markanvändning (KM): Markkvaliteten begränsar inte val av markanvändning. Marken ska t.ex. kunna utnyttjas för bostäder, omsorg, odling etc. De exponerade antas vara barn, vuxna och äldre som vistas inom området permanent under en livstid. De flesta mark ekosystem samt grund- och ytvatten skyddas.

Mindre känslig markanvändning (MKM): Markkvaliteten begränsar val av markanvändning till exempelvis kontor, industrier eller vägar. De exponerade grupperna antas vara personer som vistas i området under sin yrkesverksamma tid samt barn och äldre som vistas på området tillfälligt. Vissa typer av mark ekosystem skyddas. Grundvatten på ett avstånd av ca 200 m samt ytvatten skyddas.

Den planerade markanvändningen (äldreboende och gruppbostad) bedöms bäst motsvara känslig markanvändning. Analysresultat från jordprovtagningen jämförs i denna utredning därför främst mot generella riktvärden för KM.

Preliminärt riktvärde PFOS

PFOS-halterna, och i viss mån halten summa PFAS7 (PFBS, PFHxS, PFOS, PFPeA, PFHxA, PFHpA och PFOA), jämförs mot SGIs preliminära riktvärden⁹ för PFOS i mark.

Gränsvärden för farligt avfall

Som bedömningsunderlag för framtida hantering av massor med förhöjda halter jämförs analysresultaten för jordproverna även med Avfall Sveriges rekommenderade haltgränser avseende farligt avfall (FA)¹⁰.

6. Resultat

6.1 Jordlagerföljder

Bedömda jordarter m.m. för respektive provgrop redovisas i upprättat fältprotokoll, bilaga 1.

Mäktigheten på fyllnadsmassorna i de grävda groparna varierar mellan ca 0,5 m.u.my. och ca 1,5 m.u.my. vilket också stämmer med bedömd mäktighet i närliggande äldre punkter. Mäktigheten på fyllnadsmassorna inom området

⁹ Preliminära riktvärden för högfluorerade ämnen (PFAS) i mark och grundvatten. SGI Publikation 21, 2015

¹⁰ Avfall Sverige, Rapport 2019:01

generellt varierar mellan 0,3 m.u.my. och ca 1,5 m.u.my med en bedömd genomsnittlig mäktighet på ca 0,8-1 m.u.my. Fyllningen består generellt av siltig eller lerig sand, sandig silt och sandig siltig lera. För naturliga jordarter under fyllnadsmassorna se avsnitt 2.3.

6.2 Analysresultat jord

Sammanställning av analysresultat från jordprovtagningen redovisas, tillsammans med resultat från undersökningen 2024, i bilaga 2 jämfört med generella riktvärden för förorenad mark och gränsvärden för farligt avfall. På Plansch 1 visas färgmarkeringar avseende högsta påvisade föroreningsnivå (KM/MKM/FA) för respektive provpunkt. Fullständiga analysrapporter från laboratoriet redovisas i bilaga 3.

Av sammanställningen i bilaga 2 framgår att halter $\geq$ generella KM/MKM-riktvärden och/eller FA-gränsvärden har påvisats i totalt 14 av 52 analyserade prover fördelat på 9 av 24 provpunkter. Av dessa är endast två prover uttagna vid den kompletterande provgrovsgrävningen som redovisas i denna PM. Det gäller pkt 2507 0,5-1 m.u.my. nära tidigare pkt 2402 och 24T17 där bl.a. koppar och zink påträffats i halter $>$ MKM. Det gäller även pkt 2510 0-0,5 m.u.my. där endast en svagt förhöjd kopparhalt i nivå med KM påträffats.

Ämnen som uppmäts i halter $\geq$ KM är barium, bly, kadmium, koppar, kvicksilver, zink och PAH-L/M/H.

Ämnen som uppmäts i halter $\geq$ MKM är bly, koppar, nickel, zink, aromater och PAH-M.

Ämnen som uppmäts i halter $\geq$ FA är koppar och PAH-H.

Övriga analyserade ämnen (PFAS i tre samlingsprover) har inte rapporterats i halter över SGIs preliminära riktvärden.

7. Sammanfattning av föroreningssituationen

7.1 Föroreningssituationen i jorden

Sammantaget har miljötekniska undersökningar vid Sjöåkra 4:1 under 2023¹¹, 2024¹² och 2025 visat på föroreningshalter över generella riktvärden för KM i tio undersökta jordprovpunkter.


¹¹ Översiktlig miljöteknisk markundersökning Sjöåkra industriområde, Bankeryd, VOS 2023-05-26

¹² Kompletterande miljöteknisk undersökning, Sjöåkra 4:1, Bankeryd, VOS 250417

Tungmetaller och PAH är de ämnen som förekommer i högst halter och i flest prover, men även förhöjda halter av aromater har påvisats i en punkt.

Föroreningshalter $\geq$ KM-riktvärden har uppmätts i jordlager 0-1,5 m.u.my. och de aktuella samlingsproverna är i samtliga fall uttagna i vad som bedöms vara fyllnadsmassor i den omrättade zonen/ovan grundvattenytan. Högst halter ($>$ FA-gränsvärde) har påvisats för koppar och PAH-H i provpunkt 2402 och 24T17 vilket är i samma område där man i tidigare undersökning visat på halter av PAH-H $>$ KM-riktvärde (pkt 2310).

Ett utsnitt från bifogad plansch med provpunkter från genomförda översiktliga undersökningar under 2023-2025 visas i Figur 6.

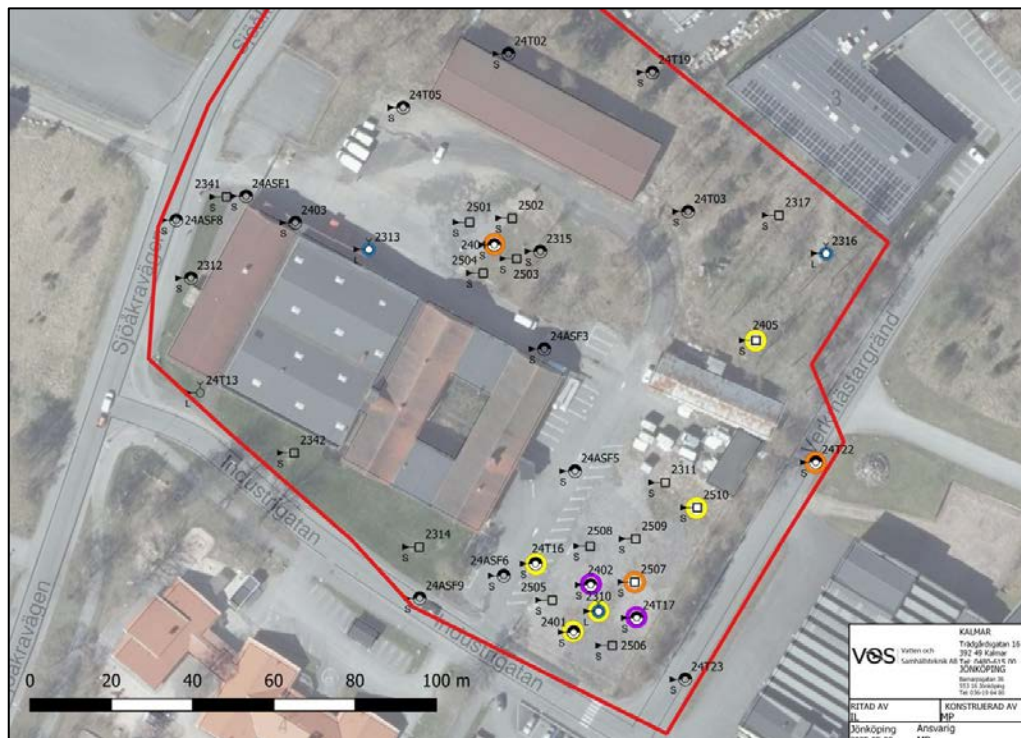

Figur 6 Utsnitt från plansch med provpunkter från genomförda översiktliga undersökningar under 2023-2025.

Den sammantagna bilden av föroreningssituationen inom Sjöåkra 4:1 efter de tidigare och den nu genomförda undersökningen är att marken är ren (inga halter $>$ KM-riktvärden) i de centrala och norra delarna samt inom de gräsbevuxna stråken väster och söder om huvudbyggnaden. Undantaget är den mindre lokala punktkällan vid punkt 2404, i anslutning till den f.d. transformatorstationen och panncentralen, där har förhöjda halter av barium och bly noterats. Eftersom inga förhöjda halter har påvisats i de kompletterande provgroparna runt punkt 2404 så kan punktkällan avgränsas till ett område med maximalt 5 m radie runt

provpunkten. Även alifater (bedömt av Eurofins som dieselolja) har rapporterats i punkt 2404 men inte i halter över KM. PCB har däremot inte detekterats i halter över laboratoriets rapporteringsgränser.

Inga oljeföroreningar har heller kunnat påvisas i prover från punkt 2403 (undersökningen 2024) som placerats i anslutning till pannrummet till den f.d. kamfabriken.

Den svagt förhöjda halten av PAH-H som tidigare rapporterats (undersökningen 2023) i punkt 2310 har också påvisats i de närliggande punkterna 2401, 2402 och 24T16. I punkt 24T17, strax öster om punkt 2310, är halten PAH-H däremot kraftigt förhöjd. I både punkt 2402, punkt 24T17 och den nya provpunkten 2507 har också höga till mycket höga halter av tungmetaller rapporterats. Inga förhöjda halter har noterats i övriga kompletterande provgröpar runt dessa provpunkter. Fyllnadsmassorna i sydöstra hörnet av fastigheten är alltså förorenade men grovt avgränsade till ett delområde kring punkterna 2310, 2401, 2402, 24T17 och 2507 på ca 480 kvm. De är oklart om föroreningarna orsakats av verksamheterna i de f.d. verkstäderna i den gamla fabriksbyggnaden eller om föroreningarna tillförts med externa fyllnadsmassor.

Punkt 2510, där endast en svagt förhöjd kopparhalt i nivå med KM påträffats 0-0,5 m.u.my., ligger en bit ifrån övriga punkter med förhöjda halter och i mellanliggande punkter, mot det förorenade området längre söderut, noteras inga förhöjda halter. Den svagt förhöjda kopparhalten bedöms inte utgöra ett miljö- och hälsoproblem och det bedöms därför inte heller motiverat att inkludera punkten i den rekommenderade urschaktningen.

De förhöjda tungmetallhalter som påträffats i fyllnadsmassor under asfalt i punkt 24T22 (0,5-1,5 m.u.my.), en av två provpunkter längs Verkmästargränd direkt öster om Sjöåkra 4:1, bedöms inte utgöra ett miljö- och hälsoproblem då metallerna generellt binder hårt till jorden. Det aktuella jordlagret ligger även ovanför grundvattenytan. Om det i ett senare skede av planprocessen beslutas att väggroppen ska schaktas ner för nivåjustering behöver föroreningen avgränsas genom kompletterande provtagning och uppschaktade massor ska omhändertas i samråd med tillsynsmyndigheten.

7.2 Osäkerheter

Hot spots med höga halter mellan de undersökta punkterna kan inte uteslutas. Undersökningsområdet är dock relativt litet och eftersom de undersökta punkterna placerats i anslutning till historiska byggnader/verksamheter bedöms resultaten från den översiktliga undersökningen spegla den verkliga förorenings-situationen ganska bra.

Det finns också en kvarvarande osäkerhet kring marken under befintliga byggnader som inte är undersökt.

8. Rekommendationer

Följande kompletterande åtgärder/undersökningar rekommenderas i samband med den kommande omvandlingen av fastigheten:

- Urschaktning och borttransport av konstaterat förorenade jordmassor, se Plansch 2. Bedömt schaktdjup är 1-2 m inom det sydöstra delområdet och ca 1,5 m vid punktkällan runt 2404. Miljökontroll i schaktbotten och schaktväggar krävs för att avgränsa föroreningar i detalj.
- I nordöstra hörnet av fastigheten finns ett antal upplagshögar. Flertalet av dessa utgörs av sten eller betongrester som inte har provtagits men som bör avlägsnas i samband med exploatering. En av högarna utgjordes delvis av jordmaterial som har provtagits, punkt 2405. Jorden i detta upplag innehåller förhöjda kopparhalter och bör därför köras till en mottagningsanläggning för förorenade massor.
- Undersökning av marken under huvudbyggnaden i samband med, eller så snart som möjligt efter, rivning. Det gäller eventuellt även den äldre lagerbyggnaden i öster delen av fastigheten även om det inte finns några uppgifter om att förorenande verksamhet har pågått där.

Jönköping den 22 maj 2025

Vatten och Samhällsteknik AB



Isabella Långkvist



Martin Palm

PROVTAGNINGSPROTOKOLL: JORD

Uppdrag: Sjöåkra 4:1
 Plats: Bankeryd
 Datum: 2025-04-24
 Provtagare: Isabella Långkvist
 Provtagningsmetod: Provgropsgrävning
 Maskinutrustning: Grävmaskiin
 Koordinatsystem: 13 30 RH200

Provpunkt	Nivå (m u my)	Jordart/material bedömt i fält	Anmärkning
			Fyllning (F) kan i vissa fall vara svår att urskilja. Klassificeringen avseende gräns för fyllning och naturlig jord kan därför vara något osäker.
2501	0-0,5	F:GrSa	
	0,5-1	F:GrSa	
	1-1,5	F:Sa	diesellukt vid ca 1,5 m.u.my.
	1,5-2	SiSa	
2502	0-0,01	F: Mull	
	0,01-0,5	F:GrSa	
	0,5-1	F:GrSa	
	1-1,5	F:Sa	
	1,5-2	SiSa	
2503	0-0,01	F: Mull	
	0,01-0,5	F:GrSa	
	0,5-1	F:GrSa	
	1-1,5	SiSa	
	1,5-2	SiSa	
2504	0-0,1	F: Gr	
	0,1-0,5	F:GrSa	
	0,5-1	F:GrSa	
	1-1,5	F:Sa	
	1,5-2	SiSa	
2505	0-0,2	F: Bärlager-grus	
	0,2-0,5	F:GrSa	
	0,5-1	F:GrSa	
	1-1,5	F:GrSa	
	1,5-2	SiSa	
2506	0-0,1	F: Bärlager-grus	
	0,1-0,5	F:GrSa	
	0,5-1	F:GrSa	
	1-1,5	F:GrSa	
	1,5-2	SiSa	
2507	0-0,1	F: Bärlager-grus	
	0,1-0,5	F:GrSa	Gammal kabel vid runt 0,5 m.u.my.
	0,5-1	F:GrSa	
	1-1,5	F:GrSa	tegel
	1,5-2	SiSa	
2508	0-0,1	F: Bärlager-grus	
	0,1-0,5	F:GrSa	
	0,5-1	F:GrSa	tegel
	1-1,5	SiSa	
	1,5-2	SiSa	
2509	0-0,1	F: Bärlager-grus	
	0,1-0,5	F:GrSa	
	0,5-1	F:GrSa	
	1-1,5	SiSa	
	1,5-2	SiSa	
2510	0-0,1	F: Bärlager-grus	
	0,1-0,5	F:GrSa	metallbitar
	0,5-1	SiSa	
	1-1,5	SiSa	
	1,5-2	SiSa	

Vatten och Samhällsteknik AB
 Isabella Långkvist
 Oxtorgsgatan 3
 553 17 JÖNKÖPING

AR-25-SL-095914-01**EUSELI2-01435218**

Kundnummer: SL8428152

 Uppdragsmärkn.
 Projektnr 2024215

Analysrapport

Provnummer:	177-2025-04251402	Djup (m)**	0,5-1
Provbeskrivning:		Provtagningsdatum**	2025-04-22
Matris:	Jord	Provtagare**	Isabella Långkvist
Provet ankom:	2025-04-24		
Utskriftsdatum:	2025-05-08		
Analyserna påbörjades:	2025-04-24		
Provmärkning:	2501		
Provtagningsplats:	Sjöakra		

Analys	Resultat	Enhet	Mäto.	Metod/ref	
Torrsubstans	89.9	%	10%	SS-EN 12880:2000 mod.	a)
Bensen	< 0.0035	mg/kg Ts	30%	Internal Method EPA 5021, LidMiljö.0A.01.09	a)
Toluen	< 0.10	mg/kg Ts	35%	Internal Method EPA 5021, LidMiljö.0A.01.09	a)
Etylbensen	< 0.10	mg/kg Ts	30%	Internal Method EPA 5021, LidMiljö.0A.01.09	a)
m/p/o-Xylen	< 0.10	mg/kg Ts	35%	Internal Method EPA 5021, LidMiljö.0A.01.09	a)
Summa TEX	< 0.20	mg/kg Ts		Beräknad från analyserad halt	a)
Alifater >C5-C8	< 5.0	mg/kg Ts	35%	SPI 2011	a)
Alifater >C8-C10	< 3.0	mg/kg Ts	35%	SPI 2011	a)
Alifater >C10-C12	< 5.0	mg/kg Ts	30%	SPI 2011	a)
Alifater >C12-C16	< 5.0	mg/kg Ts	30%	SPI 2011	a)
Summa Alifater >C5-C16	< 9.0	mg/kg Ts		Beräknad från analyserad halt	a)
Alifater >C16-C35	< 10	mg/kg Ts	30%	SPI 2011	a)
Aromater >C8-C10	< 4.0	mg/kg Ts	40%	SPI 2011	a)
Aromater >C10-C16	< 0.90	mg/kg Ts	35%	SPI 2011	a)

Förklaringar

** Informationen har lämnats av kund. Eurofins ansvarar inte för information som tillhandahållits av kund eller i de fall denna information kan ha inverkan på analysresultatet.

Laboratoriet/laboratorierna är ackrediterade av respektive lands ackrediteringsorgan. Ej ackrediterade analyser är markerade med *

AR-003v63

Mätosäkerheten, om inget annat anges, redovisas som utvidgad mätosäkerhet med täckningsfaktor 2. Mätosäkerheten kan anges som avvikelse i % (+/-) av redovisad halt eller i absoluta tal (+/-) av redovisad halt. Angiven mätosäkerhet visas i samma enhet som resultatet om inget annat anges. Undantag relaterat till analyser utförda utanför Sverige kan förekomma. Ytterligare upplysningar samt mätosäkerhet och detektionsnivåer för mikrobiologiska analyser lämnas på begäran.

Sida 1 av 3

Denna rapport får endast återges i sin helhet, om inte utförande laboratorium i förväg skriftligen godkänt annat. Resultaten relaterar endast till det insända provet såsom de har mottagits.

Som mottagare av den här rapporten finns du i Eurofins kundregister. Vi värnar om dina personuppgifter. För att se hur, ta del av vår integritetspolicy på <https://www.eurofins.se/om-oss/integritetspolicy/>

Metylkrysen/Metylbenso(a)antracener	< 0.50	mg/kg Ts	30%	SIS: TK 535 N 012	a)
Metylpyrener/Metylfluorantener	< 0.50	mg/kg Ts	35%	SIS: TK 535 N 012	a)
Summa Aromater >C16-C35	< 0.50	mg/kg Ts		SIS: TK 535 N 012	a)
Oljetyp < C10	Utgår				a)*
Oljetyp > C10	Utgår				a)*
Benso(a)antracen	< 0.030	mg/kg Ts	30%	SS-ISO 18287:2008, mod	a)
Krysen	< 0.030	mg/kg Ts	35%	SS-ISO 18287:2008, mod	a)
Benso(b,k)fluoranten	< 0.030	mg/kg Ts	40%	SS-ISO 18287:2008, mod	a)
Benso(a)pyren	< 0.030	mg/kg Ts	35%	SS-ISO 18287:2008, mod	a)
Indeno(1,2,3-cd)pyren	< 0.030	mg/kg Ts	45%	SS-ISO 18287:2008, mod	a)
Dibenso(a,h)antracen	< 0.030	mg/kg Ts	45%	SS-ISO 18287:2008, mod	a)
Naftalen	< 0.030	mg/kg Ts	45%	SS-ISO 18287:2008, mod	a)
Acenaftylen	< 0.030	mg/kg Ts	50%	SS-ISO 18287:2008, mod	a)
Acenaften	< 0.030	mg/kg Ts	40%	SS-ISO 18287:2008, mod	a)
Fluoren	< 0.030	mg/kg Ts	35%	SS-ISO 18287:2008, mod	a)
Fenantren	0.031	mg/kg Ts	30%	SS-ISO 18287:2008, mod	a)
Antracen	< 0.030	mg/kg Ts	30%	SS-ISO 18287:2008, mod	a)
Fluoranten	< 0.030	mg/kg Ts	30%	SS-ISO 18287:2008, mod	a)
Pyren	< 0.030	mg/kg Ts	25%	SS-ISO 18287:2008, mod	a)
Benso(g,h,i)perylene	< 0.030	mg/kg Ts	40%	SS-ISO 18287:2008, mod	a)
Summa PAH med låg molekylvikt	< 0.045	mg/kg Ts		Beräknad från analyserad halt	a)
Summa PAH med medelhög molekylvikt	0.091	mg/kg Ts		Beräknad från analyserad halt	a)
Summa PAH med hög molekylvikt	< 0.11	mg/kg Ts		Beräknad från analyserad halt	a)
Summa cancerogena PAH	< 0.090	mg/kg Ts		Beräknad från analyserad halt	a)
Summa övriga PAH	0.15	mg/kg Ts		Beräknad från analyserad halt	a)
Summa totala PAH16	0.24	mg/kg Ts		Beräknad från analyserad halt	a)
Arsenik As	< 2.1	mg/kg Ts	25%	SS 28311:2017mod/SS-EN ISO 11885:2009	a)
Barium Ba	49	mg/kg Ts	25%	SS 28311:2017mod/SS-EN ISO 11885:2009	a)
Bly Pb	17	mg/kg Ts	25%	SS 28311:2017mod/SS-EN ISO 11885:2009	a)
Kadmium Cd	< 0.20	mg/kg Ts	25%	SS 28311:2017mod/SS-EN ISO 11885:2009	a)

Förklaringar

** Informationen har lämnats av kund. Eurofins ansvarar inte för information som tillhandahållits av kund eller i de fall denna information kan ha inverkan på analysresultatet.

Laboratoriet/laboratorierna är ackrediterade av respektive lands ackrediteringsorgan. Ej ackrediterade analyser är markerade med *

AR-003v63

Mätosäkerheten, om inget annat anges, redovisas som utvidgad mätosäkerhet med täckningsfaktor 2. Mätosäkerheten kan anges som avvikelse i % (+/-) av redovisad halt eller i absoluta tal (+/-) av redovisad halt. Angiven mätosäkerhet visas i samma enhet som resultatet om inget annat anges. Undantag relaterat till analyser utförda utanför Sverige kan förekomma. Ytterligare upplysningar samt mätosäkerhet och detektionsnivåer för mikrobiologiska analyser lämnas på begäran.

Sida 2 av 3

Denna rapport får endast återges i sin helhet, om inte utförande laboratorium i förväg skriftligen godkänt annat. Resultaten relaterar endast till det insända provet såsom de har mottagits.

Som mottagare av den här rapporten finns du i Eurofins kundregister. Vi värnar om dina personuppgifter. För att se hur, ta del av vår integritetspolicy på <https://www.eurofins.se/om-oss/integritetspolicy/>

Kobolt Co	4.4	mg/kg Ts	30%	SS 28311:2017mod/SS-EN ISO 11885:2009	a)
Koppar Cu	11	mg/kg Ts	25%	SS 28311:2017mod/SS-EN ISO 11885:2009	a)
Krom Cr	7.6	mg/kg Ts	25%	SS 28311:2017mod/SS-EN ISO 11885:2009	a)
Kvicksilver Hg	0.010	mg/kg Ts	35%	SS 28311:2017mod/SS-EN ISO 17852:2008mod	a)
Nickel Ni	8.4	mg/kg Ts	25%	SS 28311:2017mod/SS-EN ISO 11885:2009	a)
Vanadin V	11	mg/kg Ts	25%	SS 28311:2017mod/SS-EN ISO 11885:2009	a)
Zink Zn	43	mg/kg Ts	25%	SS 28311:2017mod/SS-EN ISO 11885:2009	a)

Utförande laboratorium/underleverantör:

a) Eurofins Environment Testing Sweden AB, SWEDEN, ISO/IEC 17025:2017 SWEDAC 1125

Kopia till:

Martin Palm (martin.palm@vosteknik.se)

Paola Rydell, Rapportansvarig

Denna rapport är elektroniskt validerad och signerad.

Förklaringar

** Informationen har lämnats av kund. Eurofins ansvarar inte för information som tillhandahållits av kund eller i de fall denna information kan ha inverkan på analysresultatet.

Laboratoriet/laboratorierna är ackrediterade av respektive lands ackrediteringsorgan. Ej ackrediterade analyser är markerade med *

Mätosäkerheten, om inget annat anges, redovisas som utvidgad mätosäkerhet med täckningsfaktor 2. Mätosäkerheten kan anges som avvikelse i % (+/-) av redovisad halt eller i absoluta tal (+/-) av redovisad halt. Angiven mätosäkerhet visas i samma enhet som resultatet om inget annat anges. Undantag relaterat till analyser utförda utanför Sverige kan förekomma. Ytterligare upplysningar samt mätosäkerhet och detektionsnivåer för mikrobiologiska analyser lämnas på begäran.

AR-003v63

Sida 3 av 3

Denna rapport får endast återges i sin helhet, om inte utförande laboratorium i förväg skriftligen godkänt annat. Resultaten relaterar endast till det insända provet såsom de har mottagits.

Som mottagare av den här rapporten finns du i Eurofins kundregister. Vi värnar om dina personuppgifter. För att se hur, ta del av vår integritetspolicy på <https://www.eurofins.se/om-oss/integritetspolicy/>

Vatten och Samhällsteknik AB
 Isabella Långkvist
 Oxtorgsgatan 3
 553 17 JÖNKÖPING

AR-25-SL-096075-01**EUSELI2-01435218**

Kundnummer: SL8428152

 Uppdragsmärkn.
 Projektnr 2024215

Analysrapport

Provnummer:	177-2025-04251403	Djup (m)**	1-1,5		
Provbeskrivning:		Provtagningsdatum**	2025-04-22		
Matris:	Jord	Provtagare**	Isabella Långkvist		
Provet ankom:	2025-04-24				
Utskriftsdatum:	2025-05-09				
Analyserna påbörjades:	2025-04-24				
Provmärkning:	2501				
Provtagningsplats:	Sjöåkra				
Analys	Resultat	Enhet	Mäto.	Metod/ref	
Torrsubstans	86.7	%	10%	SS-EN 12880:2000 mod.	b)
Bensen	< 0.0035	mg/kg Ts	30%	Internal Method EPA 5021, LidMiljö.0A.01.09	b)
Toluen	< 0.10	mg/kg Ts	35%	Internal Method EPA 5021, LidMiljö.0A.01.09	b)
Etylbensen	< 0.10	mg/kg Ts	30%	Internal Method EPA 5021, LidMiljö.0A.01.09	b)
m/p/o-Xylen	< 0.10	mg/kg Ts	35%	Internal Method EPA 5021, LidMiljö.0A.01.09	b)
Summa TEX	< 0.20	mg/kg Ts		Beräknad från analyserad halt	b)
Alifater >C5-C8	< 5.0	mg/kg Ts	35%	SPI 2011	b)
Alifater >C8-C10	< 3.0	mg/kg Ts	35%	SPI 2011	b)
Alifater >C10-C12	< 5.0	mg/kg Ts	30%	SPI 2011	b)
Alifater >C12-C16	< 5.0	mg/kg Ts	30%	SPI 2011	b)
Summa Alifater >C5-C16	< 9.0	mg/kg Ts		Beräknad från analyserad halt	b)
Alifater >C16-C35	11	mg/kg Ts	30%	SPI 2011	b)
Aromater >C8-C10	< 4.0	mg/kg Ts	40%	SPI 2011	b)
Aromater >C10-C16	< 0.90	mg/kg Ts	35%	SPI 2011	b)

Förklaringar

** Informationen har lämnats av kund. Eurofins ansvarar inte för information som tillhandahållits av kund eller i de fall denna information kan ha inverkan på analysresultatet.

Laboratoriet/laboratorierna är ackrediterade av respektive lands ackrediteringsorgan. Ej ackrediterade analyser är markerade med *

AR-003v63

Mätosäkerheten, om inget annat anges, redovisas som utvidgad mätosäkerhet med täckningsfaktor 2. Mätosäkerheten kan anges som avvikelse i % (+/-) av redovisad halt eller i absoluta tal (+/-) av redovisad halt. Angiven mätosäkerhet visas i samma enhet som resultatet om inget annat anges. Undantag relaterat till analyser utförda utanför Sverige kan förekomma. Ytterligare upplysningar samt mätosäkerhet och detektionsnivåer för mikrobiologiska analyser lämnas på begäran.

Sida 1 av 5

Denna rapport får endast återges i sin helhet, om inte utförande laboratorium i förväg skriftligen godkänt annat. Resultaten relaterar endast till det insända provet såsom de har mottagits.

Som mottagare av den här rapporten finns du i Eurofins kundregister. Vi värnar om dina personuppgifter. För att se hur, ta del av vår integritetspolicy på <https://www.eurofins.se/om-oss/integritetspolicy/>

Metylkrysen/Metylbenso(a)antracener	< 0.50	mg/kg Ts	30%	SIS: TK 535 N 012	b)
Metylpyrener/Metylfluorantener	< 0.50	mg/kg Ts	35%	SIS: TK 535 N 012	b)
Summa Aromater >C16-C35	< 0.50	mg/kg Ts		SIS: TK 535 N 012	b)
Oljetyp < C10	Utgår				b)*
Oljetyp > C10	ospec				b)*
Benso(a)antracen	< 0.030	mg/kg Ts	30%	SS-ISO 18287:2008, mod	b)
Krysen	< 0.030	mg/kg Ts	35%	SS-ISO 18287:2008, mod	b)
Benso(b,k)fluoranten	< 0.030	mg/kg Ts	40%	SS-ISO 18287:2008, mod	b)
Benso(a)pyren	< 0.030	mg/kg Ts	35%	SS-ISO 18287:2008, mod	b)
Indeno(1,2,3-cd)pyren	< 0.030	mg/kg Ts	45%	SS-ISO 18287:2008, mod	b)
Dibenso(a,h)antracen	< 0.030	mg/kg Ts	45%	SS-ISO 18287:2008, mod	b)
Naftalen	< 0.030	mg/kg Ts	45%	SS-ISO 18287:2008, mod	b)
Acenaftylen	< 0.030	mg/kg Ts	50%	SS-ISO 18287:2008, mod	b)
Acenaften	< 0.030	mg/kg Ts	40%	SS-ISO 18287:2008, mod	b)
Fluoren	< 0.030	mg/kg Ts	35%	SS-ISO 18287:2008, mod	b)
Fenantren	< 0.030	mg/kg Ts	30%	SS-ISO 18287:2008, mod	b)
Antracen	< 0.030	mg/kg Ts	30%	SS-ISO 18287:2008, mod	b)
Fluoranten	< 0.030	mg/kg Ts	30%	SS-ISO 18287:2008, mod	b)
Pyren	< 0.030	mg/kg Ts	25%	SS-ISO 18287:2008, mod	b)
Benso(g,h,i)perylene	< 0.030	mg/kg Ts	40%	SS-ISO 18287:2008, mod	b)
Summa PAH med låg molekylvikt	< 0.045	mg/kg Ts		Beräknad från analyserad halt	b)
Summa PAH med medelhög molekylvikt	< 0.075	mg/kg Ts		Beräknad från analyserad halt	b)
Summa PAH med hög molekylvikt	< 0.11	mg/kg Ts		Beräknad från analyserad halt	b)
Summa cancerogena PAH	< 0.090	mg/kg Ts		Beräknad från analyserad halt	b)
Summa övriga PAH	< 0.14	mg/kg Ts		Beräknad från analyserad halt	b)
Summa totala PAH16	< 0.23	mg/kg Ts		Beräknad från analyserad halt	b)
Arsenik As	< 2.1	mg/kg Ts	25%	SS 28311:2017mod/SS-EN ISO 11885:2009	b)
Barium Ba	58	mg/kg Ts	25%	SS 28311:2017mod/SS-EN ISO 11885:2009	b)
Bly Pb	11	mg/kg Ts	25%	SS 28311:2017mod/SS-EN ISO 11885:2009	b)
Kadmium Cd	< 0.20	mg/kg Ts	25%	SS 28311:2017mod/SS-EN ISO 11885:2009	b)

Förklaringar

** Informationen har lämnats av kund. Eurofins ansvarar inte för information som tillhandahållits av kund eller i de fall denna information kan ha inverkan på analysresultatet.

Laboratoriet/laboratorierna är ackrediterade av respektive lands ackrediteringsorgan. Ej ackrediterade analyser är markerade med *

AR-003v63

Mätosäkerheten, om inget annat anges, redovisas som utvidgad mätosäkerhet med täckningsfaktor 2. Mätosäkerheten kan anges som avvikelse i % (+/-) av redovisad halt eller i absoluta tal (+/-) av redovisad halt. Angiven mätosäkerhet visas i samma enhet som resultatet om inget annat anges. Undantag relaterat till analyser utförda utanför Sverige kan förekomma. Ytterligare upplysningar samt mätosäkerhet och detektionsnivåer för mikrobiologiska analyser lämnas på begäran.

Sida 2 av 5

Denna rapport får endast återges i sin helhet, om inte utförande laboratorium i förväg skriftligen godkänt annat. Resultaten relaterar endast till det insända provet såsom de har mottagits.

Som mottagare av den här rapporten finns du i Eurofins kundregister. Vi värnar om dina personuppgifter. För att se hur, ta del av vår integritetspolicy på <https://www.eurofins.se/om-oss/integritetspolicy/>

Kobolt Co	6.0	mg/kg Ts	30%	SS 28311:2017mod/SS-EN ISO 11885:2009	b)
Koppar Cu	15	mg/kg Ts	25%	SS 28311:2017mod/SS-EN ISO 11885:2009	b)
Krom Cr	9.5	mg/kg Ts	25%	SS 28311:2017mod/SS-EN ISO 11885:2009	b)
Kviksilver Hg	0.013	mg/kg Ts	35%	SS 28311:2017mod/SS-EN ISO 17852:2008mod	b)
Nickel Ni	9.9	mg/kg Ts	25%	SS 28311:2017mod/SS-EN ISO 11885:2009	b)
Vanadin V	14	mg/kg Ts	25%	SS 28311:2017mod/SS-EN ISO 11885:2009	b)
Zink Zn	56	mg/kg Ts	25%	SS 28311:2017mod/SS-EN ISO 11885:2009	b)
PFBA (Perfluorbutansyra)	<0.10	µg/kg Ts	36%	DIN 38414-14 mod. Anal. Chem.2005,77,6353 mod.	a)
PFPeA (Perfluorpentansyra)	<0.030	µg/kg Ts	36%	DIN 38414-14 mod. Anal. Chem.2005,77,6353 mod.	a)
PFHxA (Perfluorhexansyra)	<0.030	µg/kg Ts	36%	DIN 38414-14 mod. Anal. Chem.2005,77,6353 mod.	a)
PFHpA (Perfluorheptansyra)	<0.030	µg/kg Ts	36%	DIN 38414-14 mod. Anal. Chem.2005,77,6353 mod.	a)
PFOA (Perfluoroktansyra)	<0.030	µg/kg Ts	36%	DIN 38414-14 mod. Anal. Chem.2005,77,6353 mod.	a)
PFNA (Perfluorononansyra)	<0.030	µg/kg Ts	36%	DIN 38414-14 mod. Anal. Chem.2005,77,6353 mod.	a)
PFDA (Perfluordekansyra)	<0.10	µg/kg Ts	36%	DIN 38414-14 mod. Anal. Chem.2005,77,6353 mod.	a)
PFUdA (Perfluorundekansyra)	<0.10	µg/kg Ts	36%	DIN 38414-14 mod. Anal. Chem.2005,77,6353 mod.	a)
PFDoA (Perfluordodekansyra)	<0.10	µg/kg Ts	36%	DIN 38414-14 mod. Anal. Chem.2005,77,6353 mod.	a)
PFTeDA (Perfluortetradekansyra)	<0.030	µg/kg Ts	36%	DIN 38414-14 mod. Anal. Chem.2005,77,6353 mod.	a)
PFHxDA (Perfluorhexadekansyra)	<0.030	µg/kg Ts	36%	DIN 38414-14 mod. Anal. Chem.2005,77,6353 mod.	a)
HPFHpA (7H-Perfluorheptansyra)	<0.10	µg/kg Ts	36%	DIN 38414-14 mod. Anal. Chem.2005,77,6353 mod.	a)
P37DMOA (Perfluor-3,7-dimetyloktansyra)	<0.50	µg/kg Ts	36%	DIN 38414-14 mod. Anal. Chem.2005,77,6353 mod.	a)
PFBS (Perfluorbutansulfonsyra)	<0.030	µg/kg Ts	36%	DIN 38414-14 mod. Anal. Chem.2005,77,6353 mod.	a)

Förklaringar

** Informationen har lämnats av kund. Eurofins ansvarar inte för information som tillhandahållits av kund eller i de fall denna information kan ha inverkan på analysresultatet.

Laboratoriet/laboratorierna är ackrediterade av respektive lands ackrediteringsorgan. Ej ackrediterade analyser är markerade med *

AR-003v63

Mätosäkerheten, om inget annat anges, redovisas som utvidgad mätosäkerhet med täckningsfaktor 2. Mätosäkerheten kan anges som avvikelse i % (+/-) av redovisad halt eller i absoluta tal (+/-) av redovisad halt. Angiven mätosäkerhet visas i samma enhet som resultatet om inget annat anges. Undantag relaterat till analyser utförda utanför Sverige kan förekomma. Ytterligare upplysningar samt mätosäkerhet och detektionsnivåer för mikrobiologiska analyser lämnas på begäran.

Sida 3 av 5

Denna rapport får endast återges i sin helhet, om inte utförande laboratorium i förväg skriftligen godkänt annat. Resultaten relaterar endast till det insända provet såsom de har mottagits.

Som mottagare av den här rapporten finns du i Eurofins kundregister. Vi värnar om dina personuppgifter. För att se hur, ta del av vår integritetspolicy på <https://www.eurofins.se/om-oss/integritetspolicy/>

PFHxS (Perfluorhexansulfonsyra)	<0.030	µg/kg Ts	36%	DIN 38414-14 mod. Anal. Chem.2005,77,6353 mod.	a)
PFHpS (Perfluorheptansulfonsyra)	<0.030	µg/kg Ts	36%	DIN 38414-14 mod. Anal. Chem.2005,77,6353 mod.	a)
PFOS (Perfluoroktansulfonsyra)	0.19	µg/kg Ts	0.07	DIN 38414-14 mod. Anal. Chem.2005,77,6353 mod.	a)
PFDS (Perfluordekansulfonsyra)	<0.030	µg/kg Ts	36%	DIN 38414-14 mod. Anal. Chem.2005,77,6353 mod.	a)
4:2 FTS (Fluortelomer sulfonat)	<0.030	µg/kg Ts	36%	DIN 38414-14 mod. Anal. Chem.2005,77,6353 mod.	a)
6:2 FTS (Fluortelomer sulfonat)	<0.030	µg/kg Ts	36%	DIN 38414-14 mod. Anal. Chem.2005,77,6353 mod.	a)
8:2 FTS (Fluortelomer sulfonat)	<0.10	µg/kg Ts	36%	DIN 38414-14 mod. Anal. Chem.2005,77,6353 mod.	a)
PFNS (Perfluoronansulfonat)	<0.20	µg/kg Ts	36%	DIN 38414-14 mod. Anal. Chem.2005,77,6353 mod.	a)*
PFTTrDA (Perfluortridekansyra)	<0.10	µg/kg Ts	36%	DIN 38414-14 mod. Anal. Chem.2005,77,6353 mod.	a)
PFDoS (Perfluordodekansulfonat)	<1.0	µg/kg Ts	36%	DIN 38414-14 mod. Anal. Chem.2005,77,6353 mod.	a)*
PFPeS (Perfluorpentansulfonat)	<0.10	µg/kg Ts	36%	DIN 38414-14 mod. Anal. Chem.2005,77,6353 mod.	a)*
PFTTrDS (Perfluortridekansulfonsyra)	<1.0	µg/kg Ts	36%	DIN 38414-14 mod. Anal. Chem.2005,77,6353 mod.	a)*
PFUnDS (Perfluorundekansulfonsyra)	<1.0	µg/kg Ts	36%	DIN 38414-14 mod. Anal. Chem.2005,77,6353 mod.	a)*
PFOSA (Perfluoroktansulfonamid)	<0.10	µg/kg Ts	36%	DIN 38414-14 mod. Anal. Chem.2005,77,6353 mod.	a)
Summa PFAS inkl. ½ LOQ	2.7	µg/kg Ts		DIN 38414-14 mod. Anal. Chem.2005,77,6353 mod.	a)*
Summa PFAS 4 inkl. ½ LOQ	0.24	µg/kg Ts		DIN 38414-14 mod. Anal. Chem.2005,77,6353 mod.	a)
Summa PFAS exkl. LOQ	0.19	µg/kg Ts		DIN 38414-14 mod. Anal. Chem.2005,77,6353 mod.	a)*
Summa PFAS 4 exkl. LOQ	0.19	µg/kg Ts		DIN 38414-14 mod. Anal. Chem.2005,77,6353 mod.	a)
Summa PFAS SLV 11 inkl. ½ LOQ	0.41	µg/kg Ts		DIN 38414-14 mod. Anal. Chem.2005,77,6353 mod.	a)
Kommentar/bedömning från Eurofins Food & Feed Testing Sweden (Lidköping): PFOS, PFHxS, PFOA, PFOSA och PFNA rapporteras som summan av linjära och grenade former.					

Utförande laboratorium/underleverantör:**Förklaringar**

** Informationen har lämnats av kund. Eurofins ansvarar inte för information som tillhandahållits av kund eller i de fall denna information kan ha inverkan på analysresultatet.

Laboratoriet/laboratorierna är ackrediterade av respektive lands ackrediteringsorgan. Ej ackrediterade analyser är markerade med *

AR-003v63

Mätosäkerheten, om inget annat anges, redovisas som utvidgad mätosäkerhet med täckningsfaktor 2. Mätosäkerheten kan anges som avvikelse i % (+/-) av redovisad halt eller i absoluta tal (+/-) av redovisad halt. Angiven mätosäkerhet visas i samma enhet som resultatet om inget annat anges. Undantag relaterat till analyser utförda utanför Sverige kan förekomma. Ytterligare upplysningar samt mätosäkerhet och detektionsnivåer för mikrobiologiska analyser lämnas på begäran.

Sida 4 av 5

Denna rapport får endast återges i sin helhet, om inte utförande laboratorium i förväg skriftligen godkänt annat. Resultaten relaterar endast till det insända provet såsom de har mottagits.

Som mottagare av den här rapporten finns du i Eurofins kundregister. Vi värnar om dina personuppgifter. För att se hur, ta del av vår integritetspolicy på <https://www.eurofins.se/om-oss/integritetspolicy/>

- a) Eurofins Food & Feed Testing Sweden (Lidköping), SWEDEN, ISO/IEC 17025:2017 SWEDAC 1977
- b) Eurofins Environment Testing Sweden AB, SWEDEN, ISO/IEC 17025:2017 SWEDAC 1125

Kopia till:

Martin Palm (martin.palm@vosteknik.se)

Julia Josefsson, Rapportansvarig

Denna rapport är elektroniskt signerad.

Förklaringar

** Informationen har lämnats av kund. Eurofins ansvarar inte för information som tillhandahållits av kund eller i de fall denna information kan ha inverkan på analysresultatet.

Laboratoriet/laboratorierna är ackrediterade av respektive lands ackrediteringsorgan. Ej ackrediterade analyser är markerade med *

Mätosäkerheten, om inget annat anges, redovisas som utvidgad mätosäkerhet med täckningsfaktor 2. Mätosäkerheten kan anges som avvikelser i % (+/-) av redovisad halt eller i absoluta tal (+/-) av redovisad halt. Angiven mätosäkerhet visas i samma enhet som resultatet om inget annat anges. Undantag relaterat till analyser utförda utanför Sverige kan förekomma. Ytterligare upplysningar samt mätosäkerhet och detektionsnivåer för mikrobiologiska analyser lämnas på begäran.

AR-003v63

Sida 5 av 5

Denna rapport får endast återges i sin helhet, om inte utförande laboratorium i förväg skriftligen godkänt annat. Resultaten relaterar endast till det insända provet såsom de har mottagits.

Som mottagare av den här rapporten finns du i Eurofins kundregister. Vi värnar om dina personuppgifter. För att se hur, ta del av vår integritetspolicy på <https://www.eurofins.se/om-oss/integritetspolicy/>

Vatten och Samhällsteknik AB
 Isabella Långkvist
 Oxtorgsgatan 3
 553 17 JÖNKÖPING

AR-25-SL-095917-01**EUSELI2-01435218**

Kundnummer: SL8428152

 Uppdragsmärkn.
 Projektnr 2024215

Analysrapport

Provnummer:	177-2025-04251406	Djup (m)**	0,5-1		
Provbeskrivning:		Provtagningsdatum**	2025-04-22		
Matris:	Jord	Provtagare**	Isabella Långkvist		
Provet ankom:	2025-04-24				
Utskriftsdatum:	2025-05-08				
Analyserna påbörjades:	2025-04-24				
Provmärkning:	2502				
Provtagningsplats:	Sjöåkra				
Analys	Resultat	Enhet	Mäto.	Metod/ref	
Torrsubstans	86.8	%	10%	SS-EN 12880:2000 mod.	a)
Bensen	< 0.0035	mg/kg Ts	30%	Internal Method EPA 5021, LidMiljö.0A.01.09	a)
Toluen	< 0.10	mg/kg Ts	35%	Internal Method EPA 5021, LidMiljö.0A.01.09	a)
Etylbensen	< 0.10	mg/kg Ts	30%	Internal Method EPA 5021, LidMiljö.0A.01.09	a)
m/p/o-Xylen	< 0.10	mg/kg Ts	35%	Internal Method EPA 5021, LidMiljö.0A.01.09	a)
Summa TEX	< 0.20	mg/kg Ts		Beräknad från analyserad halt	a)
Alifater >C5-C8	< 5.0	mg/kg Ts	35%	SPI 2011	a)
Alifater >C8-C10	< 3.0	mg/kg Ts	35%	SPI 2011	a)
Alifater >C10-C12	< 5.0	mg/kg Ts	30%	SPI 2011	a)
Alifater >C12-C16	< 5.0	mg/kg Ts	30%	SPI 2011	a)
Summa Alifater >C5-C16	< 9.0	mg/kg Ts		Beräknad från analyserad halt	a)
Alifater >C16-C35	< 10	mg/kg Ts	30%	SPI 2011	a)
Aromater >C8-C10	< 4.0	mg/kg Ts	40%	SPI 2011	a)
Aromater >C10-C16	< 0.90	mg/kg Ts	35%	SPI 2011	a)

Förklaringar

** Informationen har lämnats av kund. Eurofins ansvarar inte för information som tillhandahållits av kund eller i de fall denna information kan ha inverkan på analysresultatet.

Laboratoriet/laboratorierna är ackrediterade av respektive lands ackrediteringsorgan. Ej ackrediterade analyser är markerade med *

Mätosäkerheten, om inget annat anges, redovisas som utvidgad mätosäkerhet med täckningsfaktor 2. Mätosäkerheten kan anges som avvikelse i % (+/-) av redovisad halt eller i absoluta tal (+/-) av redovisad halt. Angiven mätosäkerhet visas i samma enhet som resultatet om inget annat anges. Undantag relaterat till analyser utförda utanför Sverige kan förekomma. Ytterligare upplysningar samt mätosäkerhet och detektionsnivåer för mikrobiologiska analyser lämnas på begäran.

AR-003v63

Sida 1 av 3

Denna rapport får endast återges i sin helhet, om inte utförande laboratorium i förväg skriftligen godkänt annat. Resultaten relaterar endast till det insända provet såsom de har mottagits.

Som mottagare av den här rapporten finns du i Eurofins kundregister. Vi värnar om dina personuppgifter. För att se hur, ta del av vår integritetspolicy på <https://www.eurofins.se/om-oss/integritetspolicy/>

Metylkrysen/Metylbenso(a)antracener	< 0.50	mg/kg Ts	30%	SIS: TK 535 N 012	a)
Metylpyrener/Metylfluorantener	< 0.50	mg/kg Ts	35%	SIS: TK 535 N 012	a)
Summa Aromater >C16-C35	< 0.50	mg/kg Ts		SIS: TK 535 N 012	a)
Oljetyp < C10	Utgår				a)*
Oljetyp > C10	Utgår				a)*
Benso(a)antracen	< 0.030	mg/kg Ts	30%	SS-ISO 18287:2008, mod	a)
Krysen	< 0.030	mg/kg Ts	35%	SS-ISO 18287:2008, mod	a)
Benso(b,k)fluoranten	< 0.030	mg/kg Ts	40%	SS-ISO 18287:2008, mod	a)
Benso(a)pyren	< 0.030	mg/kg Ts	35%	SS-ISO 18287:2008, mod	a)
Indeno(1,2,3-cd)pyren	< 0.030	mg/kg Ts	45%	SS-ISO 18287:2008, mod	a)
Dibenso(a,h)antracen	< 0.030	mg/kg Ts	45%	SS-ISO 18287:2008, mod	a)
Naftalen	< 0.030	mg/kg Ts	45%	SS-ISO 18287:2008, mod	a)
Acenaftylen	< 0.030	mg/kg Ts	50%	SS-ISO 18287:2008, mod	a)
Acenaften	< 0.030	mg/kg Ts	40%	SS-ISO 18287:2008, mod	a)
Fluoren	< 0.030	mg/kg Ts	35%	SS-ISO 18287:2008, mod	a)
Fenantren	0.033	mg/kg Ts	30%	SS-ISO 18287:2008, mod	a)
Antracen	< 0.030	mg/kg Ts	30%	SS-ISO 18287:2008, mod	a)
Fluoranten	0.036	mg/kg Ts	30%	SS-ISO 18287:2008, mod	a)
Pyren	< 0.030	mg/kg Ts	25%	SS-ISO 18287:2008, mod	a)
Benso(g,h,i)perylene	< 0.030	mg/kg Ts	40%	SS-ISO 18287:2008, mod	a)
Summa PAH med låg molekylvikt	< 0.045	mg/kg Ts		Beräknad från analyserad halt	a)
Summa PAH med medelhög molekylvikt	0.11	mg/kg Ts		Beräknad från analyserad halt	a)
Summa PAH med hög molekylvikt	< 0.11	mg/kg Ts		Beräknad från analyserad halt	a)
Summa cancerogena PAH	< 0.090	mg/kg Ts		Beräknad från analyserad halt	a)
Summa övriga PAH	0.17	mg/kg Ts		Beräknad från analyserad halt	a)
Summa totala PAH16	0.26	mg/kg Ts		Beräknad från analyserad halt	a)
Arsenik As	< 2.1	mg/kg Ts	25%	SS 28311:2017mod/SS-EN ISO 11885:2009	a)
Barium Ba	43	mg/kg Ts	25%	SS 28311:2017mod/SS-EN ISO 11885:2009	a)
Bly Pb	8.2	mg/kg Ts	25%	SS 28311:2017mod/SS-EN ISO 11885:2009	a)
Kadmium Cd	< 0.20	mg/kg Ts	25%	SS 28311:2017mod/SS-EN ISO 11885:2009	a)

Förklaringar

** Informationen har lämnats av kund. Eurofins ansvarar inte för information som tillhandahållits av kund eller i de fall denna information kan ha inverkan på analysresultatet.

Laboratoriet/laboratorierna är ackrediterade av respektive lands ackrediteringsorgan. Ej ackrediterade analyser är markerade med *

AR-003v63

Mätosäkerheten, om inget annat anges, redovisas som utvidgad mätosäkerhet med täckningsfaktor 2. Mätosäkerheten kan anges som avvikelse i % (+/-) av redovisad halt eller i absoluta tal (+/-) av redovisad halt. Angiven mätosäkerhet visas i samma enhet som resultatet om inget annat anges. Undantag relaterat till analyser utförda utanför Sverige kan förekomma. Ytterligare upplysningar samt mätosäkerhet och detektionsnivåer för mikrobiologiska analyser lämnas på begäran.

Sida 2 av 3

Denna rapport får endast återges i sin helhet, om inte utförande laboratorium i förväg skriftligen godkänt annat. Resultaten relaterar endast till det insända provet såsom de har mottagits.

Som mottagare av den här rapporten finns du i Eurofins kundregister. Vi värnar om dina personuppgifter. För att se hur, ta del av vår integritetspolicy på <https://www.eurofins.se/om-oss/integritetspolicy/>

Kobolt Co	2.2	mg/kg Ts	30%	SS 28311:2017mod/SS-EN ISO 11885:2009	a)
Koppar Cu	5.7	mg/kg Ts	25%	SS 28311:2017mod/SS-EN ISO 11885:2009	a)
Krom Cr	6.1	mg/kg Ts	25%	SS 28311:2017mod/SS-EN ISO 11885:2009	a)
Kvicksilver Hg	0.027	mg/kg Ts	35%	SS 28311:2017mod/SS-EN ISO 17852:2008mod	a)
Nickel Ni	4.5	mg/kg Ts	25%	SS 28311:2017mod/SS-EN ISO 11885:2009	a)
Vanadin V	9.5	mg/kg Ts	25%	SS 28311:2017mod/SS-EN ISO 11885:2009	a)
Zink Zn	23	mg/kg Ts	25%	SS 28311:2017mod/SS-EN ISO 11885:2009	a)

Utförande laboratorium/underleverantör:

a) Eurofins Environment Testing Sweden AB, SWEDEN, ISO/IEC 17025:2017 SWEDAC 1125

Kopia till:

Martin Palm (martin.palm@vosteknik.se)

Paola Rydell, Rapportansvarig

Denna rapport är elektroniskt validerad och signerad.

Förklaringar

** Informationen har lämnats av kund. Eurofins ansvarar inte för information som tillhandahållits av kund eller i de fall denna information kan ha inverkan på analysresultatet.

Laboratoriet/laboratorierna är ackrediterade av respektive lands ackrediteringsorgan. Ej ackrediterade analyser är markerade med *

Mätosäkerheten, om inget annat anges, redovisas som utvidgad mätosäkerhet med täckningsfaktor 2. Mätosäkerheten kan anges som avvikelse i % (+/-) av redovisad halt eller i absoluta tal (+/-) av redovisad halt. Angiven mätosäkerhet visas i samma enhet som resultatet om inget annat anges. Undantag relaterat till analyser utförda utanför Sverige kan förekomma. Ytterligare upplysningar samt mätosäkerhet och detektionsnivåer för mikrobiologiska analyser lämnas på begäran.

AR-003v63

Sida 3 av 3

Denna rapport får endast återges i sin helhet, om inte utförande laboratorium i förväg skriftligen godkänt annat. Resultaten relaterar endast till det insända provet såsom de har mottagits.

Som mottagare av den här rapporten finns du i Eurofins kundregister. Vi värnar om dina personuppgifter. För att se hur, ta del av vår integritetspolicy på <https://www.eurofins.se/om-oss/integritetspolicy/>

Vatten och Samhällsteknik AB
 Isabella Långkvist
 Oxtorgsgatan 3
 553 17 JÖNKÖPING

AR-25-SL-095915-01**EUSELI2-01435218**

Kundnummer: SL8428152

 Uppdragsmärkn.
 Projektnr 2024215

Analysrapport

Provnummer:	177-2025-04251408	Djup (m)**	1,5-2
Provbeskrivning:		Provtagningsdatum**	2025-04-22
Matris:	Jord	Provtagare**	Isabella Långkvist
Provet ankom:	2025-04-24		
Utskriftsdatum:	2025-05-08		
Analyserna påbörjades:	2025-04-24		
Provmärkning:	2502		
Provtagningsplats:	Sjöåkra		

Analys	Resultat	Enhet	Mäto.	Metod/ref	
Torrsubstans	88.8	%	10%	SS-EN 12880:2000 mod.	a)
Bensen	< 0.0035	mg/kg Ts	30%	Internal Method EPA 5021, LidMiljö.0A.01.09	a)
Toluen	< 0.10	mg/kg Ts	35%	Internal Method EPA 5021, LidMiljö.0A.01.09	a)
Etylbensen	< 0.10	mg/kg Ts	30%	Internal Method EPA 5021, LidMiljö.0A.01.09	a)
m/p/o-Xylen	< 0.10	mg/kg Ts	35%	Internal Method EPA 5021, LidMiljö.0A.01.09	a)
Summa TEX	< 0.20	mg/kg Ts		Beräknad från analyserad halt	a)
Alifater >C5-C8	< 5.0	mg/kg Ts	35%	SPI 2011	a)
Alifater >C8-C10	< 3.0	mg/kg Ts	35%	SPI 2011	a)
Alifater >C10-C12	< 5.0	mg/kg Ts	30%	SPI 2011	a)
Alifater >C12-C16	< 5.0	mg/kg Ts	30%	SPI 2011	a)
Summa Alifater >C5-C16	< 9.0	mg/kg Ts		Beräknad från analyserad halt	a)
Alifater >C16-C35	< 10	mg/kg Ts	30%	SPI 2011	a)
Aromater >C8-C10	< 4.0	mg/kg Ts	40%	SPI 2011	a)
Aromater >C10-C16	< 0.90	mg/kg Ts	35%	SPI 2011	a)

Förklaringar

** Informationen har lämnats av kund. Eurofins ansvarar inte för information som tillhandahållits av kund eller i de fall denna information kan ha inverkan på analysresultatet.

Laboratoriet/laboratorierna är ackrediterade av respektive lands ackrediteringsorgan. Ej ackrediterade analyser är markerade med *

AR-003v63

Mätosäkerheten, om inget annat anges, redovisas som utvidgad mätosäkerhet med täckningsfaktor 2. Mätosäkerheten kan anges som avvikelse i % (+/-) av redovisad halt eller i absoluta tal (+/-) av redovisad halt. Angiven mätosäkerhet visas i samma enhet som resultatet om inget annat anges. Undantag relaterat till analyser utförda utanför Sverige kan förekomma. Ytterligare upplysningar samt mätosäkerhet och detektionsnivåer för mikrobiologiska analyser lämnas på begäran.

Sida 1 av 3

Denna rapport får endast återges i sin helhet, om inte utförande laboratorium i förväg skriftligen godkänt annat. Resultaten relaterar endast till det insända provet såsom de har mottagits.

Som mottagare av den här rapporten finns du i Eurofins kundregister. Vi värnar om dina personuppgifter. För att se hur, ta del av vår integritetspolicy på <https://www.eurofins.se/om-oss/integritetspolicy/>

Metylkrysen/Metylbenso(a)antracener	< 0.50	mg/kg Ts	30%	SIS: TK 535 N 012	a)
Metylpyrener/Metylfluorantener	< 0.50	mg/kg Ts	35%	SIS: TK 535 N 012	a)
Summa Aromater >C16-C35	< 0.50	mg/kg Ts		SIS: TK 535 N 012	a)
Oljetyp < C10	Utgår				a)*
Oljetyp > C10	Utgår				a)*
Benso(a)antracen	< 0.030	mg/kg Ts	30%	SS-ISO 18287:2008, mod	a)
Krysen	< 0.030	mg/kg Ts	35%	SS-ISO 18287:2008, mod	a)
Benso(b,k)fluoranten	< 0.030	mg/kg Ts	40%	SS-ISO 18287:2008, mod	a)
Benso(a)pyren	< 0.030	mg/kg Ts	35%	SS-ISO 18287:2008, mod	a)
Indeno(1,2,3-cd)pyren	< 0.030	mg/kg Ts	45%	SS-ISO 18287:2008, mod	a)
Dibenso(a,h)antracen	< 0.030	mg/kg Ts	45%	SS-ISO 18287:2008, mod	a)
Naftalen	< 0.030	mg/kg Ts	45%	SS-ISO 18287:2008, mod	a)
Acenaftylen	< 0.030	mg/kg Ts	50%	SS-ISO 18287:2008, mod	a)
Acenaften	< 0.030	mg/kg Ts	40%	SS-ISO 18287:2008, mod	a)
Fluoren	< 0.030	mg/kg Ts	35%	SS-ISO 18287:2008, mod	a)
Fenantren	< 0.030	mg/kg Ts	30%	SS-ISO 18287:2008, mod	a)
Antracen	< 0.030	mg/kg Ts	30%	SS-ISO 18287:2008, mod	a)
Fluoranten	< 0.030	mg/kg Ts	30%	SS-ISO 18287:2008, mod	a)
Pyren	< 0.030	mg/kg Ts	25%	SS-ISO 18287:2008, mod	a)
Benso(g,h,i)perylene	< 0.030	mg/kg Ts	40%	SS-ISO 18287:2008, mod	a)
Summa PAH med låg molekylvikt	< 0.045	mg/kg Ts		Beräknad från analyserad halt	a)
Summa PAH med medelhög molekylvikt	< 0.075	mg/kg Ts		Beräknad från analyserad halt	a)
Summa PAH med hög molekylvikt	< 0.11	mg/kg Ts		Beräknad från analyserad halt	a)
Summa cancerogena PAH	< 0.090	mg/kg Ts		Beräknad från analyserad halt	a)
Summa övriga PAH	< 0.14	mg/kg Ts		Beräknad från analyserad halt	a)
Summa totala PAH16	< 0.23	mg/kg Ts		Beräknad från analyserad halt	a)
Arsenik As	< 2.1	mg/kg Ts	25%	SS 28311:2017mod/SS-EN ISO 11885:2009	a)
Barium Ba	22	mg/kg Ts	25%	SS 28311:2017mod/SS-EN ISO 11885:2009	a)
Bly Pb	4.7	mg/kg Ts	25%	SS 28311:2017mod/SS-EN ISO 11885:2009	a)
Kadmium Cd	< 0.20	mg/kg Ts	25%	SS 28311:2017mod/SS-EN ISO 11885:2009	a)

Förklaringar

** Informationen har lämnats av kund. Eurofins ansvarar inte för information som tillhandahållits av kund eller i de fall denna information kan ha inverkan på analysresultatet.

Laboratoriet/laboratorierna är ackrediterade av respektive lands ackrediteringsorgan. Ej ackrediterade analyser är markerade med *

AR-003v63

Mätosäkerheten, om inget annat anges, redovisas som utvidgad mätosäkerhet med täckningsfaktor 2. Mätosäkerheten kan anges som avvikelse i % (+/-) av redovisad halt eller i absoluta tal (+/-) av redovisad halt. Angiven mätosäkerhet visas i samma enhet som resultatet om inget annat anges. Undantag relaterat till analyser utförda utanför Sverige kan förekomma. Ytterligare upplysningar samt mätosäkerhet och detektionsnivåer för mikrobiologiska analyser lämnas på begäran.

Sida 2 av 3

Denna rapport får endast återges i sin helhet, om inte utförande laboratorium i förväg skriftligen godkänt annat. Resultaten relaterar endast till det insända provet såsom de har mottagits.

Som mottagare av den här rapporten finns du i Eurofins kundregister. Vi värnar om dina personuppgifter. För att se hur, ta del av vår integritetspolicy på <https://www.eurofins.se/om-oss/integritetspolicy/>

Kobolt Co	3.1	mg/kg Ts	30%	SS 28311:2017mod/SS-EN ISO 11885:2009	a)
Koppar Cu	2.1	mg/kg Ts	25%	SS 28311:2017mod/SS-EN ISO 11885:2009	a)
Krom Cr	6.9	mg/kg Ts	25%	SS 28311:2017mod/SS-EN ISO 11885:2009	a)
Kvicksilver Hg	0.013	mg/kg Ts	35%	SS 28311:2017mod/SS-EN ISO 17852:2008mod	a)
Nickel Ni	8.7	mg/kg Ts	25%	SS 28311:2017mod/SS-EN ISO 11885:2009	a)
Vanadin V	11	mg/kg Ts	25%	SS 28311:2017mod/SS-EN ISO 11885:2009	a)
Zink Zn	27	mg/kg Ts	25%	SS 28311:2017mod/SS-EN ISO 11885:2009	a)

Utförande laboratorium/underleverantör:

a) Eurofins Environment Testing Sweden AB, SWEDEN, ISO/IEC 17025:2017 SWEDAC 1125

Kopia till:

Martin Palm (martin.palm@vosteknik.se)

Paola Rydell, Rapportansvarig

Denna rapport är elektroniskt validerad och signerad.

Förklaringar

** Informationen har lämnats av kund. Eurofins ansvarar inte för information som tillhandahållits av kund eller i de fall denna information kan ha inverkan på analysresultatet.

Laboratoriet/laboratorierna är ackrediterade av respektive lands ackrediteringsorgan. Ej ackrediterade analyser är markerade med *

Mätosäkerheten, om inget annat anges, redovisas som utvidgad mätosäkerhet med täckningsfaktor 2. Mätosäkerheten kan anges som avvikelse i % (+/-) av redovisad halt eller i absoluta tal (+/-) av redovisad halt. Angiven mätosäkerhet visas i samma enhet som resultatet om inget annat anges. Undantag relaterat till analyser utförda utanför Sverige kan förekomma. Ytterligare upplysningar samt mätosäkerhet och detektionsnivåer för mikrobiologiska analyser lämnas på begäran.

AR-003v63

Sida 3 av 3

Denna rapport får endast återges i sin helhet, om inte utförande laboratorium i förväg skriftligen godkänt annat. Resultaten relaterar endast till det insända provet såsom de har mottagits.

Som mottagare av den här rapporten finns du i Eurofins kundregister. Vi värnar om dina personuppgifter. För att se hur, ta del av vår integritetspolicy på <https://www.eurofins.se/om-oss/integritetspolicy/>

Vatten och Samhällsteknik AB
 Isabella Långkvist
 Oxtorgsgatan 3
 553 17 JÖNKÖPING

AR-25-SL-095920-01**EUSELI2-01435218**

Kundnummer: SL8428152

 Uppdragsmärkn.
 Projektnr 2024215

Analysrapport

Provnummer:	177-2025-04251409	Djup (m)**	0-0,5		
Provbeskrivning:		Provtagningsdatum**	2025-04-22		
Matris:	Jord	Provtagare**	Isabella Långkvist		
Provet ankom:	2025-04-24				
Utskriftsdatum:	2025-05-08				
Analyserna påbörjades:	2025-04-24				
Provmärkning:	2503				
Provtagningsplats:	Sjöåkra				
Analys	Resultat	Enhet	Mäto.	Metod/ref	
Torrsubstans	89.8	%	10%	SS-EN 12880:2000 mod.	a)
Bensen	< 0.0035	mg/kg Ts	30%	Internal Method EPA 5021, LidMiljö.0A.01.09	a)
Toluen	< 0.10	mg/kg Ts	35%	Internal Method EPA 5021, LidMiljö.0A.01.09	a)
Etylbensen	< 0.10	mg/kg Ts	30%	Internal Method EPA 5021, LidMiljö.0A.01.09	a)
m/p/o-Xylen	< 0.10	mg/kg Ts	35%	Internal Method EPA 5021, LidMiljö.0A.01.09	a)
Summa TEX	< 0.20	mg/kg Ts		Beräknad från analyserad halt	a)
Alifater >C5-C8	< 5.0	mg/kg Ts	35%	SPI 2011	a)
Alifater >C8-C10	< 3.0	mg/kg Ts	35%	SPI 2011	a)
Alifater >C10-C12	< 5.0	mg/kg Ts	30%	SPI 2011	a)
Alifater >C12-C16	< 5.0	mg/kg Ts	30%	SPI 2011	a)
Summa Alifater >C5-C16	< 9.0	mg/kg Ts		Beräknad från analyserad halt	a)
Alifater >C16-C35	79	mg/kg Ts	30%	SPI 2011	a)
Aromater >C8-C10	< 4.0	mg/kg Ts	40%	SPI 2011	a)
Aromater >C10-C16	< 0.90	mg/kg Ts	35%	SPI 2011	a)

Förklaringar

** Informationen har lämnats av kund. Eurofins ansvarar inte för information som tillhandahållits av kund eller i de fall denna information kan ha inverkan på analysresultatet.

Laboratoriet/laboratorierna är ackrediterade av respektive lands ackrediteringsorgan. Ej ackrediterade analyser är markerade med *

Mätosäkerheten, om inget annat anges, redovisas som utvidgad mätosäkerhet med täckningsfaktor 2. Mätosäkerheten kan anges som avvikelse i % (+/-) av redovisad halt eller i absoluta tal (+/-) av redovisad halt. Angiven mätosäkerhet visas i samma enhet som resultatet om inget annat anges. Undantag relaterat till analyser utförda utanför Sverige kan förekomma. Ytterligare upplysningar samt mätosäkerhet och detektionsnivåer för mikrobiologiska analyser lämnas på begäran.

AR-003v63

Sida 1 av 3

Denna rapport får endast återges i sin helhet, om inte utförande laboratorium i förväg skriftligen godkänt annat. Resultaten relaterar endast till det insända provet såsom de har mottagits.

Som mottagare av den här rapporten finns du i Eurofins kundregister. Vi värnar om dina personuppgifter. För att se hur, ta del av vår integritetspolicy på <https://www.eurofins.se/om-oss/integritetspolicy/>

EUSELI2-01435218

Metylkrysen/Metylbenso(a)antracener	< 0.50	mg/kg Ts	30%	SIS: TK 535 N 012	a)
Metylpyrener/Metylfluorantener	< 0.50	mg/kg Ts	35%	SIS: TK 535 N 012	a)
Summa Aromater >C16-C35	< 0.50	mg/kg Ts		SIS: TK 535 N 012	a)
Oljetyp < C10	Utgår				a)*
Oljetyp > C10	ospec				a)*
Benso(a)antracen	0.058	mg/kg Ts	30%	SS-ISO 18287:2008, mod	a)
Krysen	0.056	mg/kg Ts	35%	SS-ISO 18287:2008, mod	a)
Benso(b,k)fluoranten	0.13	mg/kg Ts	40%	SS-ISO 18287:2008, mod	a)
Benso(a)pyren	0.062	mg/kg Ts	35%	SS-ISO 18287:2008, mod	a)
Indeno(1,2,3-cd)pyren	0.047	mg/kg Ts	45%	SS-ISO 18287:2008, mod	a)
Dibenso(a,h)antracen	< 0.030	mg/kg Ts	45%	SS-ISO 18287:2008, mod	a)
Naftalen	< 0.030	mg/kg Ts	45%	SS-ISO 18287:2008, mod	a)
Acenaftylen	< 0.030	mg/kg Ts	50%	SS-ISO 18287:2008, mod	a)
Acenaften	< 0.030	mg/kg Ts	40%	SS-ISO 18287:2008, mod	a)
Fluoren	< 0.030	mg/kg Ts	35%	SS-ISO 18287:2008, mod	a)
Fenantren	0.042	mg/kg Ts	30%	SS-ISO 18287:2008, mod	a)
Antracen	< 0.030	mg/kg Ts	30%	SS-ISO 18287:2008, mod	a)
Fluoranten	0.14	mg/kg Ts	30%	SS-ISO 18287:2008, mod	a)
Pyren	0.12	mg/kg Ts	25%	SS-ISO 18287:2008, mod	a)
Benso(g,h,i)perylene	0.047	mg/kg Ts	40%	SS-ISO 18287:2008, mod	a)
Summa PAH med låg molekylvikt	< 0.045	mg/kg Ts		Beräknad från analyserad halt	a)
Summa PAH med medelhög molekylvikt	0.33	mg/kg Ts		Beräknad från analyserad halt	a)
Summa PAH med hög molekylvikt	0.42	mg/kg Ts		Beräknad från analyserad halt	a)
Summa cancerogena PAH	0.37	mg/kg Ts		Beräknad från analyserad halt	a)
Summa övriga PAH	0.42	mg/kg Ts		Beräknad från analyserad halt	a)
Summa totala PAH16	0.79	mg/kg Ts		Beräknad från analyserad halt	a)
Arsenik As	2.1	mg/kg Ts	25%	SS 28311:2017mod/SS-EN ISO 11885:2009	a)
Barium Ba	49	mg/kg Ts	25%	SS 28311:2017mod/SS-EN ISO 11885:2009	a)
Bly Pb	14	mg/kg Ts	25%	SS 28311:2017mod/SS-EN ISO 11885:2009	a)
Kadmium Cd	< 0.20	mg/kg Ts	25%	SS 28311:2017mod/SS-EN ISO 11885:2009	a)

Förklaringar

** Informationen har lämnats av kund. Eurofins ansvarar inte för information som tillhandahållits av kund eller i de fall denna information kan ha inverkan på analysresultatet.

Laboratoriet/laboratorierna är ackrediterade av respektive lands ackrediteringsorgan. Ej ackrediterade analyser är markerade med *

AR-003v63

Mätosäkerheten, om inget annat anges, redovisas som utvidgad mätosäkerhet med täckningsfaktor 2. Mätosäkerheten kan anges som avvikelse i % (+/-) av redovisad halt eller i absoluta tal (+/-) av redovisad halt. Angiven mätosäkerhet visas i samma enhet som resultatet om inget annat anges. Undantag relaterat till analyser utförda utanför Sverige kan förekomma. Ytterligare upplysningar samt mätosäkerhet och detektionsnivåer för mikrobiologiska analyser lämnas på begäran.

Sida 2 av 3

Denna rapport får endast återges i sin helhet, om inte utförande laboratorium i förväg skriftligen godkänt annat. Resultaten relaterar endast till det insända provet såsom de har mottagits.

Som mottagare av den här rapporten finns du i Eurofins kundregister. Vi värnar om dina personuppgifter. För att se hur, ta del av vår integritetspolicy på <https://www.eurofins.se/om-oss/integritetspolicy/>

Kobolt Co	4.8	mg/kg Ts	30%	SS 28311:2017mod/SS-EN ISO 11885:2009	a)
Koppar Cu	12	mg/kg Ts	25%	SS 28311:2017mod/SS-EN ISO 11885:2009	a)
Krom Cr	7.3	mg/kg Ts	25%	SS 28311:2017mod/SS-EN ISO 11885:2009	a)
Kvicksilver Hg	0.032	mg/kg Ts	35%	SS 28311:2017mod/SS-EN ISO 17852:2008mod	a)
Nickel Ni	9.1	mg/kg Ts	25%	SS 28311:2017mod/SS-EN ISO 11885:2009	a)
Vanadin V	12	mg/kg Ts	25%	SS 28311:2017mod/SS-EN ISO 11885:2009	a)
Zink Zn	56	mg/kg Ts	25%	SS 28311:2017mod/SS-EN ISO 11885:2009	a)

Utförande laboratorium/underleverantör:

a) Eurofins Environment Testing Sweden AB, SWEDEN, ISO/IEC 17025:2017 SWEDAC 1125

Kopia till:

Martin Palm (martin.palm@vosteknik.se)

Paola Rydell, Rapportansvarig

Denna rapport är elektroniskt validerad och signerad.

Förklaringar

** Informationen har lämnats av kund. Eurofins ansvarar inte för information som tillhandahållits av kund eller i de fall denna information kan ha inverkan på analysresultatet.

Laboratoriet/laboratorierna är ackrediterade av respektive lands ackrediteringsorgan. Ej ackrediterade analyser är markerade med *

Mätosäkerheten, om inget annat anges, redovisas som utvidgad mätosäkerhet med täckningsfaktor 2. Mätosäkerheten kan anges som avvikelse i % (+/-) av redovisad halt eller i absoluta tal (+/-) av redovisad halt. Angiven mätosäkerhet visas i samma enhet som resultatet om inget annat anges. Undantag relaterat till analyser utförda utanför Sverige kan förekomma. Ytterligare upplysningar samt mätosäkerhet och detektionsnivåer för mikrobiologiska analyser lämnas på begäran.

AR-003v63

Sida 3 av 3

Denna rapport får endast återges i sin helhet, om inte utförande laboratorium i förväg skriftligen godkänt annat. Resultaten relaterar endast till det insända provet såsom de har mottagits.

Som mottagare av den här rapporten finns du i Eurofins kundregister. Vi värnar om dina personuppgifter. För att se hur, ta del av vår integritetspolicy på <https://www.eurofins.se/om-oss/integritetspolicy/>

Vatten och Samhällsteknik AB
 Isabella Långkvist
 Oxtorgsgatan 3
 553 17 JÖNKÖPING

AR-25-SL-095918-01**EUSELI2-01435218**

Kundnummer: SL8428152

 Uppdragsmärkn.
 Projektnr 2024215

Analysrapport

Provnummer:	177-2025-04251410	Djup (m)**	0,5-1		
Provbeskrivning:		Provtagningsdatum**	2025-04-22		
Matris:	Jord	Provtagare**	Isabella Långkvist		
Provet ankom:	2025-04-24				
Utskriftsdatum:	2025-05-08				
Analyserna påbörjades:	2025-04-24				
Provmärkning:	2503				
Provtagningsplats:	Sjöakra				
Analys	Resultat	Enhet	Mäto.	Metod/ref	
Torrsubstans	85.6	%	10%	SS-EN 12880:2000 mod.	a)
Bensen	< 0.0035	mg/kg Ts	30%	Internal Method EPA 5021, LidMiljö.0A.01.09	a)
Toluen	< 0.10	mg/kg Ts	35%	Internal Method EPA 5021, LidMiljö.0A.01.09	a)
Etylbensen	< 0.10	mg/kg Ts	30%	Internal Method EPA 5021, LidMiljö.0A.01.09	a)
m/p/o-Xylen	< 0.10	mg/kg Ts	35%	Internal Method EPA 5021, LidMiljö.0A.01.09	a)
Summa TEX	< 0.20	mg/kg Ts		Beräknad från analyserad halt	a)
Alifater >C5-C8	< 5.0	mg/kg Ts	35%	SPI 2011	a)
Alifater >C8-C10	< 3.0	mg/kg Ts	35%	SPI 2011	a)
Alifater >C10-C12	< 5.0	mg/kg Ts	30%	SPI 2011	a)
Alifater >C12-C16	5.2	mg/kg Ts	30%	SPI 2011	a)
Summa Alifater >C5-C16	12	mg/kg Ts		Beräknad från analyserad halt	a)
Alifater >C16-C35	56	mg/kg Ts	30%	SPI 2011	a)
Aromater >C8-C10	< 4.0	mg/kg Ts	40%	SPI 2011	a)
Aromater >C10-C16	< 0.90	mg/kg Ts	35%	SPI 2011	a)

Förklaringar

** Informationen har lämnats av kund. Eurofins ansvarar inte för information som tillhandahållits av kund eller i de fall denna information kan ha inverkan på analysresultatet.

Laboratoriet/laboratorierna är ackrediterade av respektive lands ackrediteringsorgan. Ej ackrediterade analyser är markerade med *

Mätosäkerheten, om inget annat anges, redovisas som utvidgad mätosäkerhet med täckningsfaktor 2. Mätosäkerheten kan anges som avvikelse i % (+/-) av redovisad halt eller i absoluta tal (+/-) av redovisad halt. Angiven mätosäkerhet visas i samma enhet som resultatet om inget annat anges. Undantag relaterat till analyser utförda utanför Sverige kan förekomma. Ytterligare upplysningar samt mätosäkerhet och detektionsnivåer för mikrobiologiska analyser lämnas på begäran.

AR-003v63

Sida 1 av 3

Denna rapport får endast återges i sin helhet, om inte utförande laboratorium i förväg skriftligen godkänt annat. Resultaten relaterar endast till det insända provet såsom de har mottagits.

Som mottagare av den här rapporten finns du i Eurofins kundregister. Vi värnar om dina personuppgifter. För att se hur, ta del av vår integritetspolicy på <https://www.eurofins.se/om-oss/integritetspolicy/>

Metylkrysen/Metylbenso(a)antracener	< 0.50	mg/kg Ts	30%	SIS: TK 535 N 012	a)
Metylpyrener/Metylfluorantener	< 0.50	mg/kg Ts	35%	SIS: TK 535 N 012	a)
Summa Aromater >C16-C35	< 0.50	mg/kg Ts		SIS: TK 535 N 012	a)
Oljetyp < C10	Utgår				a)*
Oljetyp > C10	ospec				a)*
Benso(a)antracen	0.039	mg/kg Ts	30%	SS-ISO 18287:2008, mod	a)
Krysen	0.044	mg/kg Ts	35%	SS-ISO 18287:2008, mod	a)
Benso(b,k)fluoranten	0.23	mg/kg Ts	40%	SS-ISO 18287:2008, mod	a)
Benso(a)pyren	0.10	mg/kg Ts	35%	SS-ISO 18287:2008, mod	a)
Indeno(1,2,3-cd)pyren	0.20	mg/kg Ts	45%	SS-ISO 18287:2008, mod	a)
Dibenso(a,h)antracen	< 0.030	mg/kg Ts	45%	SS-ISO 18287:2008, mod	a)
Naftalen	< 0.030	mg/kg Ts	45%	SS-ISO 18287:2008, mod	a)
Acenaftylen	< 0.030	mg/kg Ts	50%	SS-ISO 18287:2008, mod	a)
Acenaften	< 0.030	mg/kg Ts	40%	SS-ISO 18287:2008, mod	a)
Fluoren	< 0.030	mg/kg Ts	35%	SS-ISO 18287:2008, mod	a)
Fenantren	< 0.030	mg/kg Ts	30%	SS-ISO 18287:2008, mod	a)
Antracen	< 0.030	mg/kg Ts	30%	SS-ISO 18287:2008, mod	a)
Fluoranten	0.12	mg/kg Ts	30%	SS-ISO 18287:2008, mod	a)
Pyren	0.17	mg/kg Ts	25%	SS-ISO 18287:2008, mod	a)
Benso(g,h,i)perylene	0.20	mg/kg Ts	40%	SS-ISO 18287:2008, mod	a)
Summa PAH med låg molekylvikt	< 0.045	mg/kg Ts		Beräknad från analyserad halt	a)
Summa PAH med medelhög molekylvikt	0.34	mg/kg Ts		Beräknad från analyserad halt	a)
Summa PAH med hög molekylvikt	0.83	mg/kg Ts		Beräknad från analyserad halt	a)
Summa cancerogena PAH	0.63	mg/kg Ts		Beräknad från analyserad halt	a)
Summa övriga PAH	0.58	mg/kg Ts		Beräknad från analyserad halt	a)
Summa totala PAH16	1.2	mg/kg Ts		Beräknad från analyserad halt	a)
Arsenik As	< 2.2	mg/kg Ts	25%	SS 28311:2017mod/SS-EN ISO 11885:2009	a)
Barium Ba	47	mg/kg Ts	25%	SS 28311:2017mod/SS-EN ISO 11885:2009	a)
Bly Pb	27	mg/kg Ts	25%	SS 28311:2017mod/SS-EN ISO 11885:2009	a)
Kadmium Cd	0.25	mg/kg Ts	25%	SS 28311:2017mod/SS-EN ISO 11885:2009	a)

Förklaringar

** Informationen har lämnats av kund. Eurofins ansvarar inte för information som tillhandahållits av kund eller i de fall denna information kan ha inverkan på analysresultatet.

Laboratoriet/laboratorierna är ackrediterade av respektive lands ackrediteringsorgan. Ej ackrediterade analyser är markerade med *

AR-003v63

Mätosäkerheten, om inget annat anges, redovisas som utvidgad mätosäkerhet med täckningsfaktor 2. Mätosäkerheten kan anges som avvikelse i % (+/-) av redovisad halt eller i absoluta tal (+/-) av redovisad halt. Angiven mätosäkerhet visas i samma enhet som resultatet om inget annat anges. Undantag relaterat till analyser utförda utanför Sverige kan förekomma. Ytterligare upplysningar samt mätosäkerhet och detektionsnivåer för mikrobiologiska analyser lämnas på begäran.

Sida 2 av 3

Denna rapport får endast återges i sin helhet, om inte utförande laboratorium i förväg skriftligen godkänt annat. Resultaten relaterar endast till det insända provet såsom de har mottagits.

Som mottagare av den här rapporten finns du i Eurofins kundregister. Vi värnar om dina personuppgifter. För att se hur, ta del av vår integritetspolicy på <https://www.eurofins.se/om-oss/integritetspolicy/>

Kobolt Co	4.4	mg/kg Ts	30%	SS 28311:2017mod/SS-EN ISO 11885:2009	a)
Koppar Cu	52	mg/kg Ts	25%	SS 28311:2017mod/SS-EN ISO 11885:2009	a)
Krom Cr	51	mg/kg Ts	25%	SS 28311:2017mod/SS-EN ISO 11885:2009	a)
Kvicksilver Hg	0.026	mg/kg Ts	35%	SS 28311:2017mod/SS-EN ISO 17852:2008mod	a)
Nickel Ni	8.2	mg/kg Ts	25%	SS 28311:2017mod/SS-EN ISO 11885:2009	a)
Vanadin V	10	mg/kg Ts	25%	SS 28311:2017mod/SS-EN ISO 11885:2009	a)
Zink Zn	140	mg/kg Ts	25%	SS 28311:2017mod/SS-EN ISO 11885:2009	a)

Utförande laboratorium/underleverantör:

a) Eurofins Environment Testing Sweden AB, SWEDEN, ISO/IEC 17025:2017 SWEDAC 1125

Kopia till:

Martin Palm (martin.palm@vosteknik.se)

Paola Rydell, Rapportansvarig

Denna rapport är elektroniskt validerad och signerad.

Förklaringar

** Informationen har lämnats av kund. Eurofins ansvarar inte för information som tillhandahållits av kund eller i de fall denna information kan ha inverkan på analysresultatet.

Laboratoriet/laboratorierna är ackrediterade av respektive lands ackrediteringsorgan. Ej ackrediterade analyser är markerade med *

Mätosäkerheten, om inget annat anges, redovisas som utvidgad mätosäkerhet med täckningsfaktor 2. Mätosäkerheten kan anges som avvikelse i % (+/-) av redovisad halt eller i absoluta tal (+/-) av redovisad halt. Angiven mätosäkerhet visas i samma enhet som resultatet om inget annat anges. Undantag relaterat till analyser utförda utanför Sverige kan förekomma. Ytterligare upplysningar samt mätosäkerhet och detektionsnivåer för mikrobiologiska analyser lämnas på begäran.

AR-003v63

Sida 3 av 3

Denna rapport får endast återges i sin helhet, om inte utförande laboratorium i förväg skriftligen godkänt annat. Resultaten relaterar endast till det insända provet såsom de har mottagits.

Som mottagare av den här rapporten finns du i Eurofins kundregister. Vi värnar om dina personuppgifter. För att se hur, ta del av vår integritetspolicy på <https://www.eurofins.se/om-oss/integritetspolicy/>

Vatten och Samhällsteknik AB
 Isabella Långkvist
 Oxtorgsgatan 3
 553 17 JÖNKÖPING

AR-25-SL-095931-01**EUSELI2-01435218**

Kundnummer: SL8428152

 Uppdragsmärkn.
 Projektnr 2024215

Analysrapport

Provnummer:	177-2025-04251414	Djup (m)**	0,5-1		
Provbeskrivning:		Provtagningsdatum**	2025-04-22		
Matris:	Jord	Provtagare**	Isabella Långkvist		
Provet ankom:	2025-04-24				
Utskriftsdatum:	2025-05-08				
Analyserna påbörjades:	2025-04-24				
Provmärkning:	2504				
Provtagningsplats:	Sjöåkra				
Analys	Resultat	Enhet	Mäto.	Metod/ref	
Torrsubstans	89.9	%	10%	SS-EN 12880:2000 mod.	a)
Bensen	< 0.0035	mg/kg Ts	30%	Internal Method EPA 5021, LidMiljö.0A.01.09	a)
Toluen	< 0.10	mg/kg Ts	35%	Internal Method EPA 5021, LidMiljö.0A.01.09	a)
Etylbensen	< 0.10	mg/kg Ts	30%	Internal Method EPA 5021, LidMiljö.0A.01.09	a)
m/p/o-Xylen	< 0.10	mg/kg Ts	35%	Internal Method EPA 5021, LidMiljö.0A.01.09	a)
Summa TEX	< 0.20	mg/kg Ts		Beräknad från analyserad halt	a)
Alifater >C5-C8	< 5.0	mg/kg Ts	35%	SPI 2011	a)
Alifater >C8-C10	< 3.0	mg/kg Ts	35%	SPI 2011	a)
Alifater >C10-C12	< 5.0	mg/kg Ts	30%	SPI 2011	a)
Alifater >C12-C16	< 5.0	mg/kg Ts	30%	SPI 2011	a)
Summa Alifater >C5-C16	< 9.0	mg/kg Ts		Beräknad från analyserad halt	a)
Alifater >C16-C35	< 10	mg/kg Ts	30%	SPI 2011	a)
Aromater >C8-C10	< 4.0	mg/kg Ts	40%	SPI 2011	a)
Aromater >C10-C16	< 0.90	mg/kg Ts	35%	SPI 2011	a)

Förklaringar

** Informationen har lämnats av kund. Eurofins ansvarar inte för information som tillhandahållits av kund eller i de fall denna information kan ha inverkan på analysresultatet.

Laboratoriet/laboratorierna är ackrediterade av respektive lands ackrediteringsorgan. Ej ackrediterade analyser är markerade med *

AR-003v63

Mätosäkerheten, om inget annat anges, redovisas som utvidgad mätosäkerhet med täckningsfaktor 2. Mätosäkerheten kan anges som avvikelse i % (+/-) av redovisad halt eller i absoluta tal (+/-) av redovisad halt. Angiven mätosäkerhet visas i samma enhet som resultatet om inget annat anges. Undantag relaterat till analyser utförda utanför Sverige kan förekomma. Ytterligare upplysningar samt mätosäkerhet och detektionsnivåer för mikrobiologiska analyser lämnas på begäran.

Sida 1 av 3

Denna rapport får endast återges i sin helhet, om inte utförande laboratorium i förväg skriftligen godkänt annat. Resultaten relaterar endast till det insända provet såsom de har mottagits.

Som mottagare av den här rapporten finns du i Eurofins kundregister. Vi värnar om dina personuppgifter. För att se hur, ta del av vår integritetspolicy på <https://www.eurofins.se/om-oss/integritetspolicy/>

Metylkrysen/Metylbenso(a)antracener	< 0.50	mg/kg Ts	30%	SIS: TK 535 N 012	a)
Metylpyrener/Metylfluorantener	< 0.50	mg/kg Ts	35%	SIS: TK 535 N 012	a)
Summa Aromater >C16-C35	< 0.50	mg/kg Ts		SIS: TK 535 N 012	a)
Oljetyp < C10	Utgår				a)*
Oljetyp > C10	Utgår				a)*
Benso(a)antracen	< 0.030	mg/kg Ts	30%	SS-ISO 18287:2008, mod	a)
Krysen	< 0.030	mg/kg Ts	35%	SS-ISO 18287:2008, mod	a)
Benso(b,k)fluoranten	< 0.030	mg/kg Ts	40%	SS-ISO 18287:2008, mod	a)
Benso(a)pyren	< 0.030	mg/kg Ts	35%	SS-ISO 18287:2008, mod	a)
Indeno(1,2,3-cd)pyren	< 0.030	mg/kg Ts	45%	SS-ISO 18287:2008, mod	a)
Dibenso(a,h)antracen	< 0.030	mg/kg Ts	45%	SS-ISO 18287:2008, mod	a)
Naftalen	< 0.030	mg/kg Ts	45%	SS-ISO 18287:2008, mod	a)
Acenaftylen	< 0.030	mg/kg Ts	50%	SS-ISO 18287:2008, mod	a)
Acenaften	< 0.030	mg/kg Ts	40%	SS-ISO 18287:2008, mod	a)
Fluoren	< 0.030	mg/kg Ts	35%	SS-ISO 18287:2008, mod	a)
Fenantren	< 0.030	mg/kg Ts	30%	SS-ISO 18287:2008, mod	a)
Antracen	< 0.030	mg/kg Ts	30%	SS-ISO 18287:2008, mod	a)
Fluoranten	< 0.030	mg/kg Ts	30%	SS-ISO 18287:2008, mod	a)
Pyren	< 0.030	mg/kg Ts	25%	SS-ISO 18287:2008, mod	a)
Benso(g,h,i)perylene	< 0.030	mg/kg Ts	40%	SS-ISO 18287:2008, mod	a)
Summa PAH med låg molekylvikt	< 0.045	mg/kg Ts		Beräknad från analyserad halt	a)
Summa PAH med medelhög molekylvikt	< 0.075	mg/kg Ts		Beräknad från analyserad halt	a)
Summa PAH med hög molekylvikt	< 0.11	mg/kg Ts		Beräknad från analyserad halt	a)
Summa cancerogena PAH	< 0.090	mg/kg Ts		Beräknad från analyserad halt	a)
Summa övriga PAH	< 0.14	mg/kg Ts		Beräknad från analyserad halt	a)
Summa totala PAH16	< 0.23	mg/kg Ts		Beräknad från analyserad halt	a)
Arsenik As	< 2.1	mg/kg Ts	25%	SS 28311:2017mod/SS-EN ISO 11885:2009	a)
Barium Ba	32	mg/kg Ts	25%	SS 28311:2017mod/SS-EN ISO 11885:2009	a)
Bly Pb	7.2	mg/kg Ts	25%	SS 28311:2017mod/SS-EN ISO 11885:2009	a)
Kadmium Cd	< 0.20	mg/kg Ts	25%	SS 28311:2017mod/SS-EN ISO 11885:2009	a)

Förklaringar

** Informationen har lämnats av kund. Eurofins ansvarar inte för information som tillhandahållits av kund eller i de fall denna information kan ha inverkan på analysresultatet.

Laboratoriet/laboratorierna är ackrediterade av respektive lands ackrediteringsorgan. Ej ackrediterade analyser är markerade med *

AR-003v63

Mätosäkerheten, om inget annat anges, redovisas som utvidgad mätosäkerhet med täckningsfaktor 2. Mätosäkerheten kan anges som avvikelse i % (+/-) av redovisad halt eller i absoluta tal (+/-) av redovisad halt. Angiven mätosäkerhet visas i samma enhet som resultatet om inget annat anges. Undantag relaterat till analyser utförda utanför Sverige kan förekomma. Ytterligare upplysningar samt mätosäkerhet och detektionsnivåer för mikrobiologiska analyser lämnas på begäran.

Sida 2 av 3

Denna rapport får endast återges i sin helhet, om inte utförande laboratorium i förväg skriftligen godkänt annat. Resultaten relaterar endast till det insända provet såsom de har mottagits.

Som mottagare av den här rapporten finns du i Eurofins kundregister. Vi värnar om dina personuppgifter. För att se hur, ta del av vår integritetspolicy på <https://www.eurofins.se/om-oss/integritetspolicy/>

Kobolt Co	6.2	mg/kg Ts	30%	SS 28311:2017mod/SS-EN ISO 11885:2009	a)
Koppar Cu	31	mg/kg Ts	25%	SS 28311:2017mod/SS-EN ISO 11885:2009	a)
Krom Cr	8.6	mg/kg Ts	25%	SS 28311:2017mod/SS-EN ISO 11885:2009	a)
Kvicksilver Hg	0.016	mg/kg Ts	35%	SS 28311:2017mod/SS-EN ISO 17852:2008mod	a)
Nickel Ni	15	mg/kg Ts	25%	SS 28311:2017mod/SS-EN ISO 11885:2009	a)
Vanadin V	13	mg/kg Ts	25%	SS 28311:2017mod/SS-EN ISO 11885:2009	a)
Zink Zn	63	mg/kg Ts	25%	SS 28311:2017mod/SS-EN ISO 11885:2009	a)

Utförande laboratorium/underleverantör:

a) Eurofins Environment Testing Sweden AB, SWEDEN, ISO/IEC 17025:2017 SWEDAC 1125

Kopia till:

Martin Palm (martin.palm@vosteknik.se)

Paola Rydell, Rapportansvarig

Denna rapport är elektroniskt validerad och signerad.

Förklaringar

** Informationen har lämnats av kund. Eurofins ansvarar inte för information som tillhandahållits av kund eller i de fall denna information kan ha inverkan på analysresultatet.

Laboratoriet/laboratorierna är ackrediterade av respektive lands ackrediteringsorgan. Ej ackrediterade analyser är markerade med *

Mätosäkerheten, om inget annat anges, redovisas som utvidgad mätosäkerhet med täckningsfaktor 2. Mätosäkerheten kan anges som avvikelse i % (+/-) av redovisad halt eller i absoluta tal (+/-) av redovisad halt. Angiven mätosäkerhet visas i samma enhet som resultatet om inget annat anges. Undantag relaterat till analyser utförda utanför Sverige kan förekomma. Ytterligare upplysningar samt mätosäkerhet och detektionsnivåer för mikrobiologiska analyser lämnas på begäran.

AR-003v63

Sida 3 av 3

Denna rapport får endast återges i sin helhet, om inte utförande laboratorium i förväg skriftligen godkänt annat. Resultaten relaterar endast till det insända provet såsom de har mottagits.

Som mottagare av den här rapporten finns du i Eurofins kundregister. Vi värnar om dina personuppgifter. För att se hur, ta del av vår integritetspolicy på <https://www.eurofins.se/om-oss/integritetspolicy/>

Vatten och Samhällsteknik AB
 Isabella Långkvist
 Oxtorgsgatan 3
 553 17 JÖNKÖPING

AR-25-SL-095916-01**EUSELI2-01435218**

Kundnummer: SL8428152

 Uppdragsmärkn.
 Projektnr 2024215

Analysrapport

Provnummer:	177-2025-04251415	Djup (m)**	1-1,5		
Provbeskrivning:		Provtagningsdatum**	2025-04-22		
Matris:	Jord	Provtagare**	Isabella Långkvist		
Provet ankom:	2025-04-24				
Utskriftsdatum:	2025-05-08				
Analyserna påbörjades:	2025-04-24				
Provmärkning:	2504				
Provtagningsplats:	Sjöåkra				
Analys	Resultat	Enhet	Mäto.	Metod/ref	
Torrsubstans	88.8	%	10%	SS-EN 12880:2000 mod.	a)
Bensen	< 0.0035	mg/kg Ts	30%	Internal Method EPA 5021, LidMiljö.0A.01.09	a)
Toluen	< 0.10	mg/kg Ts	35%	Internal Method EPA 5021, LidMiljö.0A.01.09	a)
Etylbensen	< 0.10	mg/kg Ts	30%	Internal Method EPA 5021, LidMiljö.0A.01.09	a)
m/p/o-Xylen	< 0.10	mg/kg Ts	35%	Internal Method EPA 5021, LidMiljö.0A.01.09	a)
Summa TEX	< 0.20	mg/kg Ts		Beräknad från analyserad halt	a)
Alifater >C5-C8	< 5.0	mg/kg Ts	35%	SPI 2011	a)
Alifater >C8-C10	< 3.0	mg/kg Ts	35%	SPI 2011	a)
Alifater >C10-C12	< 5.0	mg/kg Ts	30%	SPI 2011	a)
Alifater >C12-C16	< 5.0	mg/kg Ts	30%	SPI 2011	a)
Summa Alifater >C5-C16	< 9.0	mg/kg Ts		Beräknad från analyserad halt	a)
Alifater >C16-C35	< 10	mg/kg Ts	30%	SPI 2011	a)
Aromater >C8-C10	< 4.0	mg/kg Ts	40%	SPI 2011	a)
Aromater >C10-C16	< 0.90	mg/kg Ts	35%	SPI 2011	a)

Förklaringar

** Informationen har lämnats av kund. Eurofins ansvarar inte för information som tillhandahållits av kund eller i de fall denna information kan ha inverkan på analysresultatet.

Laboratoriet/laboratorierna är ackrediterade av respektive lands ackrediteringsorgan. Ej ackrediterade analyser är markerade med *

AR-003v63

Mätosäkerheten, om inget annat anges, redovisas som utvidgad mätosäkerhet med täckningsfaktor 2. Mätosäkerheten kan anges som avvikelse i % (+/-) av redovisad halt eller i absoluta tal (+/-) av redovisad halt. Angiven mätosäkerhet visas i samma enhet som resultatet om inget annat anges. Undantag relaterat till analyser utförda utanför Sverige kan förekomma. Ytterligare upplysningar samt mätosäkerhet och detektionsnivåer för mikrobiologiska analyser lämnas på begäran.

Sida 1 av 3

Denna rapport får endast återges i sin helhet, om inte utförande laboratorium i förväg skriftligen godkänt annat. Resultaten relaterar endast till det insända provet såsom de har mottagits.

Som mottagare av den här rapporten finns du i Eurofins kundregister. Vi värnar om dina personuppgifter. För att se hur, ta del av vår integritetspolicy på <https://www.eurofins.se/om-oss/integritetspolicy/>

Metylkrysen/Metylbenso(a)antracener	< 0.50	mg/kg Ts	30%	SIS: TK 535 N 012	a)
Metylpyrener/Metylfluorantener	< 0.50	mg/kg Ts	35%	SIS: TK 535 N 012	a)
Summa Aromater >C16-C35	< 0.50	mg/kg Ts		SIS: TK 535 N 012	a)
Oljetyp < C10	Utgår				a)*
Oljetyp > C10	Utgår				a)*
Benso(a)antracen	< 0.030	mg/kg Ts	30%	SS-ISO 18287:2008, mod	a)
Krysen	< 0.030	mg/kg Ts	35%	SS-ISO 18287:2008, mod	a)
Benso(b,k)fluoranten	< 0.030	mg/kg Ts	40%	SS-ISO 18287:2008, mod	a)
Benso(a)pyren	< 0.030	mg/kg Ts	35%	SS-ISO 18287:2008, mod	a)
Indeno(1,2,3-cd)pyren	< 0.030	mg/kg Ts	45%	SS-ISO 18287:2008, mod	a)
Dibenso(a,h)antracen	< 0.030	mg/kg Ts	45%	SS-ISO 18287:2008, mod	a)
Naftalen	< 0.030	mg/kg Ts	45%	SS-ISO 18287:2008, mod	a)
Acenaftylen	< 0.030	mg/kg Ts	50%	SS-ISO 18287:2008, mod	a)
Acenaften	< 0.030	mg/kg Ts	40%	SS-ISO 18287:2008, mod	a)
Fluoren	< 0.030	mg/kg Ts	35%	SS-ISO 18287:2008, mod	a)
Fenantren	< 0.030	mg/kg Ts	30%	SS-ISO 18287:2008, mod	a)
Antracen	< 0.030	mg/kg Ts	30%	SS-ISO 18287:2008, mod	a)
Fluoranten	< 0.030	mg/kg Ts	30%	SS-ISO 18287:2008, mod	a)
Pyren	< 0.030	mg/kg Ts	25%	SS-ISO 18287:2008, mod	a)
Benso(g,h,i)perylene	< 0.030	mg/kg Ts	40%	SS-ISO 18287:2008, mod	a)
Summa PAH med låg molekylvikt	< 0.045	mg/kg Ts		Beräknad från analyserad halt	a)
Summa PAH med medelhög molekylvikt	< 0.075	mg/kg Ts		Beräknad från analyserad halt	a)
Summa PAH med hög molekylvikt	< 0.11	mg/kg Ts		Beräknad från analyserad halt	a)
Summa cancerogena PAH	< 0.090	mg/kg Ts		Beräknad från analyserad halt	a)
Summa övriga PAH	< 0.14	mg/kg Ts		Beräknad från analyserad halt	a)
Summa totala PAH16	< 0.23	mg/kg Ts		Beräknad från analyserad halt	a)
Arsenik As	2.1	mg/kg Ts	25%	SS 28311:2017mod/SS-EN ISO 11885:2009	a)
Barium Ba	72	mg/kg Ts	25%	SS 28311:2017mod/SS-EN ISO 11885:2009	a)
Bly Pb	9.5	mg/kg Ts	25%	SS 28311:2017mod/SS-EN ISO 11885:2009	a)
Kadmium Cd	< 0.20	mg/kg Ts	25%	SS 28311:2017mod/SS-EN ISO 11885:2009	a)

Förklaringar

** Informationen har lämnats av kund. Eurofins ansvarar inte för information som tillhandahållits av kund eller i de fall denna information kan ha inverkan på analysresultatet.

Laboratoriet/laboratorierna är ackrediterade av respektive lands ackrediteringsorgan. Ej ackrediterade analyser är markerade med *

AR-003v63

Mätosäkerheten, om inget annat anges, redovisas som utvidgad mätosäkerhet med täckningsfaktor 2. Mätosäkerheten kan anges som avvikelse i % (+/-) av redovisad halt eller i absoluta tal (+/-) av redovisad halt. Angiven mätosäkerhet visas i samma enhet som resultatet om inget annat anges. Undantag relaterat till analyser utförda utanför Sverige kan förekomma. Ytterligare upplysningar samt mätosäkerhet och detektionsnivåer för mikrobiologiska analyser lämnas på begäran.

Sida 2 av 3

Denna rapport får endast återges i sin helhet, om inte utförande laboratorium i förväg skriftligen godkänt annat. Resultaten relaterar endast till det insända provet såsom de har mottagits.

Som mottagare av den här rapporten finns du i Eurofins kundregister. Vi värnar om dina personuppgifter. För att se hur, ta del av vår integritetspolicy på <https://www.eurofins.se/om-oss/integritetspolicy/>

Kobolt Co	7.8	mg/kg Ts	30%	SS 28311:2017mod/SS-EN ISO 11885:2009	a)
Koppar Cu	15	mg/kg Ts	25%	SS 28311:2017mod/SS-EN ISO 11885:2009	a)
Krom Cr	10	mg/kg Ts	25%	SS 28311:2017mod/SS-EN ISO 11885:2009	a)
Kvicksilver Hg	0.012	mg/kg Ts	35%	SS 28311:2017mod/SS-EN ISO 17852:2008mod	a)
Nickel Ni	11	mg/kg Ts	25%	SS 28311:2017mod/SS-EN ISO 11885:2009	a)
Vanadin V	13	mg/kg Ts	25%	SS 28311:2017mod/SS-EN ISO 11885:2009	a)
Zink Zn	39	mg/kg Ts	25%	SS 28311:2017mod/SS-EN ISO 11885:2009	a)

Utförande laboratorium/underleverantör:

a) Eurofins Environment Testing Sweden AB, SWEDEN, ISO/IEC 17025:2017 SWEDAC 1125

Kopia till:

Martin Palm (martin.palm@vosteknik.se)

Paola Rydell, Rapportansvarig

Denna rapport är elektroniskt validerad och signerad.

Förklaringar

** Informationen har lämnats av kund. Eurofins ansvarar inte för information som tillhandahållits av kund eller i de fall denna information kan ha inverkan på analysresultatet.

Laboratoriet/laboratorierna är ackrediterade av respektive lands ackrediteringsorgan. Ej ackrediterade analyser är markerade med *

Mätosäkerheten, om inget annat anges, redovisas som utvidgad mätosäkerhet med täckningsfaktor 2. Mätosäkerheten kan anges som avvikelse i % (+/-) av redovisad halt eller i absoluta tal (+/-) av redovisad halt. Angiven mätosäkerhet visas i samma enhet som resultatet om inget annat anges. Undantag relaterat till analyser utförda utanför Sverige kan förekomma. Ytterligare upplysningar samt mätosäkerhet och detektionsnivåer för mikrobiologiska analyser lämnas på begäran.

AR-003v63

Sida 3 av 3

Denna rapport får endast återges i sin helhet, om inte utförande laboratorium i förväg skriftligen godkänt annat. Resultaten relaterar endast till det insända provet såsom de har mottagits.

Som mottagare av den här rapporten finns du i Eurofins kundregister. Vi värnar om dina personuppgifter. För att se hur, ta del av vår integritetspolicy på <https://www.eurofins.se/om-oss/integritetspolicy/>



Koordinatlista

Punkt	N	E
2501	6416283.603	187301.797
2502	6416284.613	187312.286
2503	6416274.668	187313.373
2504	6416271.094	187305.138
2505	6416190.602	187322.153
2506	6416179.414	187336.915
2507	6416195.031	187342.431
2508	6416203.888	187331.476
2509	6416205.675	187342.664
2510	6416213.367	187357.815

Utsättning/inmätning utförd av VOS 2025-04-24

Koordinatsystem: Sweref 99 13 00

Höjdsystem: RH 2000

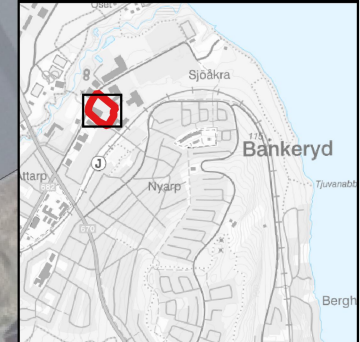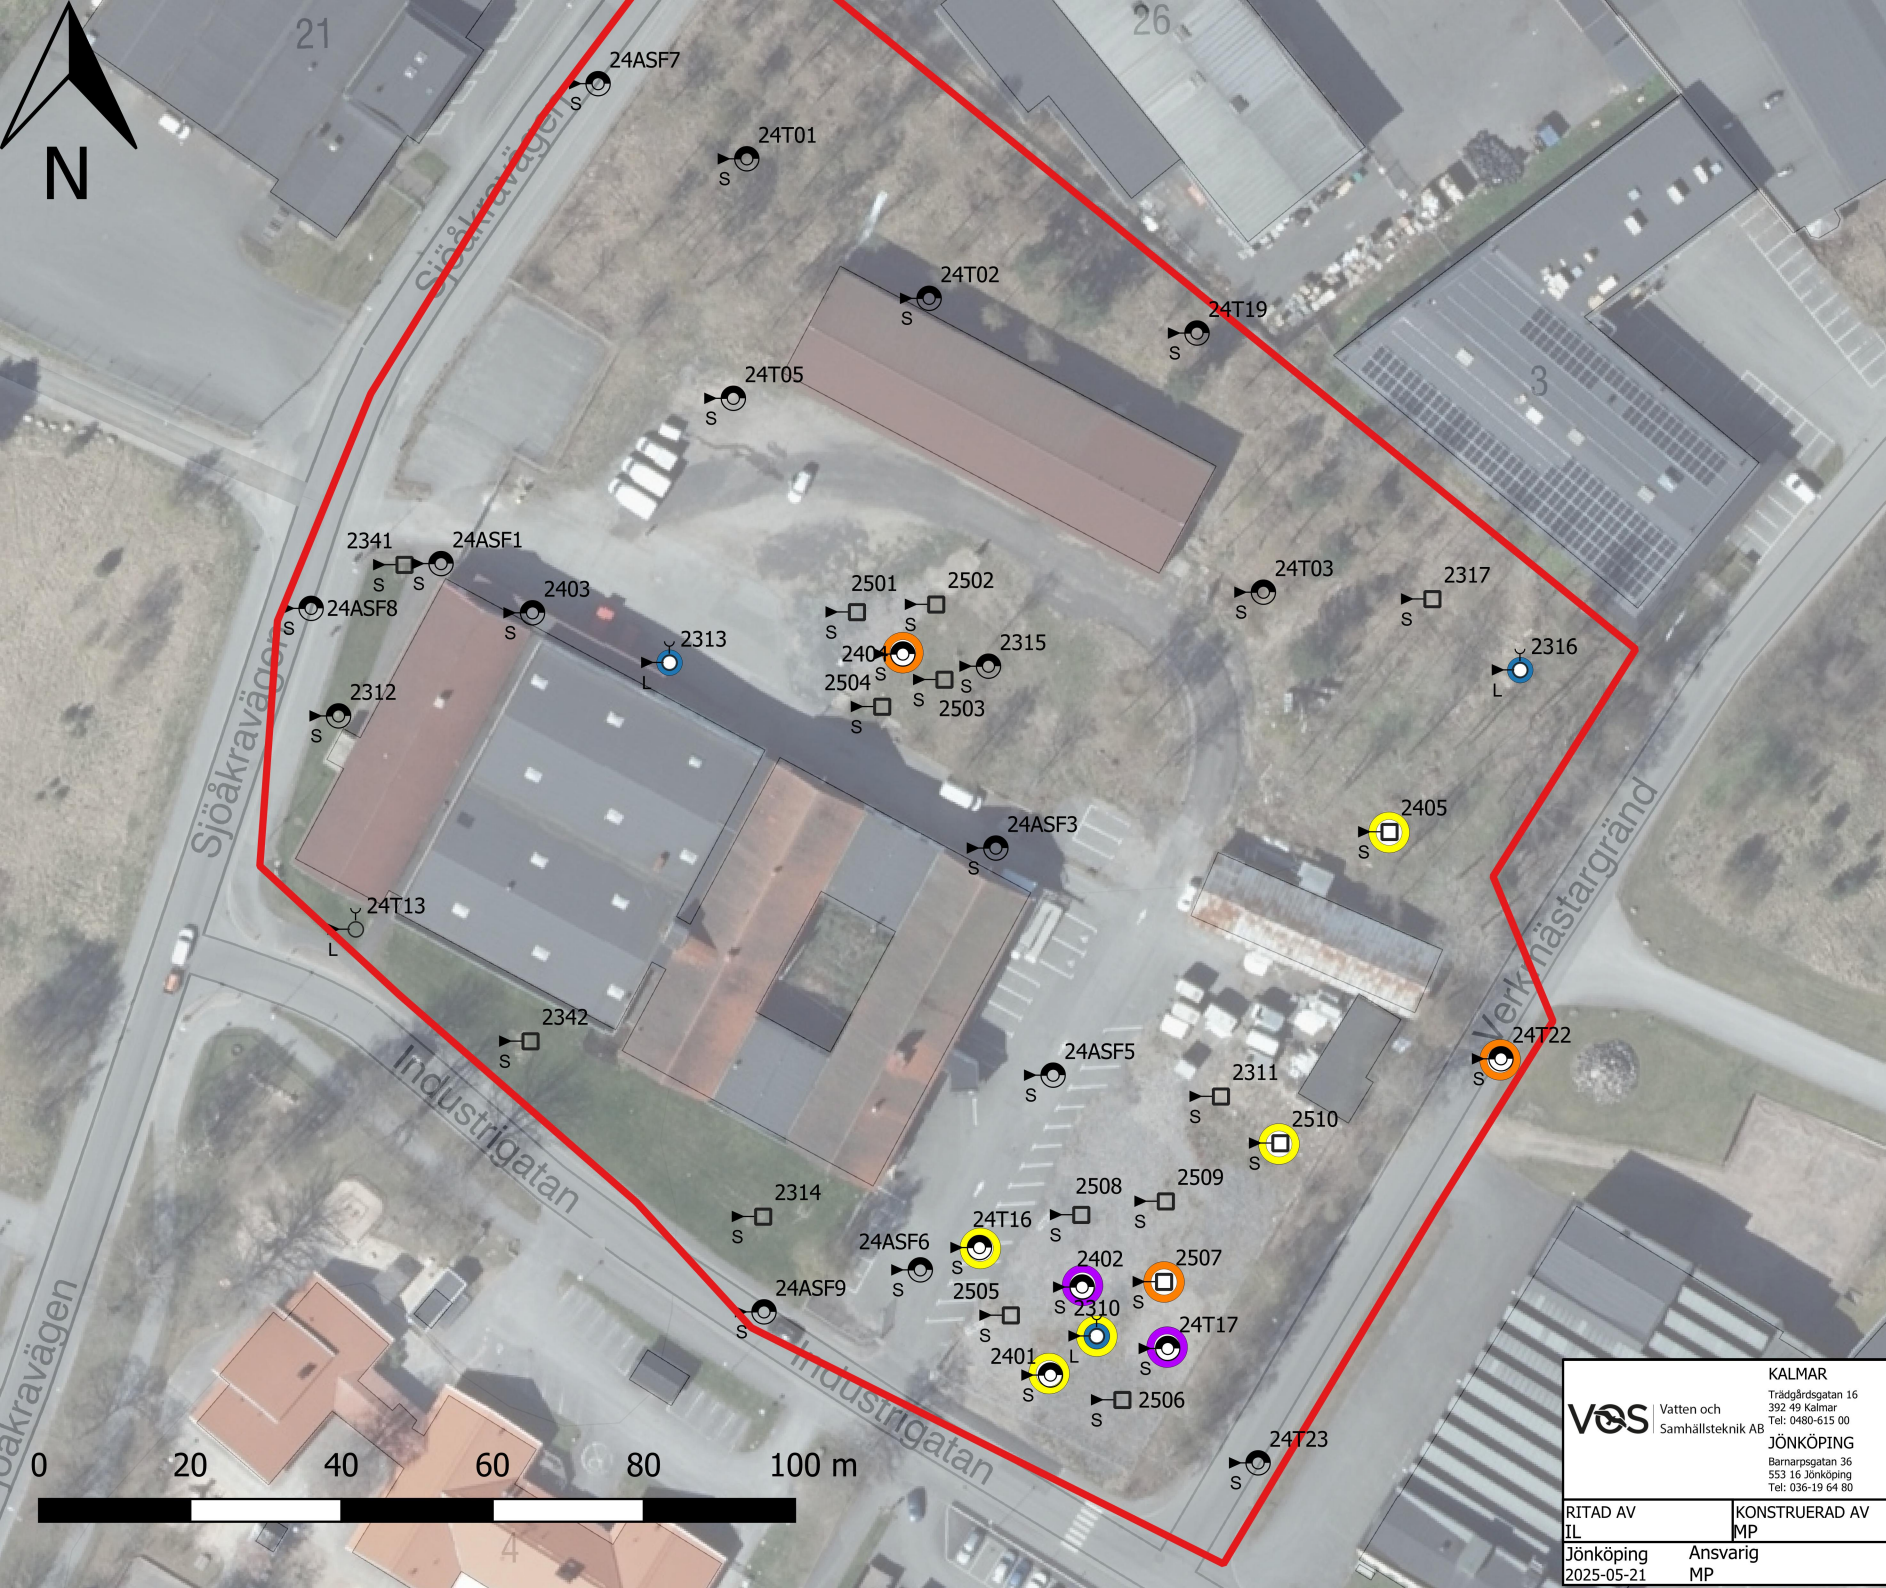

Teckenförklaring

Anmärkning

Koordinatsystem SWEREF99 13 30

Höjdsystem RH2000

Inmätning utförd av Tyréns AB

Provtagningar

- Provpunkt
- Störd provtagning
(t. ex skruvprovtagare)

Miljötekniska undersökningar

- ▶ laboratorieanalys

Analyserade prover anges med tilläggsbeteckningar under den trekantiga symbolen enligt nedan

- L Vätska (vanligen vatten)
- S Fast fas (vanligen jord)
- Halt i jord >MKM-riktvärde
- Halt i jord >KM-riktvärde
- Halt i jord >FA-riktvärde
- Halt i gv >Bedömningsgrunder

© Google maps, Lantmäteriet, SGU, Länsstyrelserna, Bing, ESRI, OpenStreetMap.2019

VOS

KALMAR
Trädgårdsgatan 16
392 49 Kalmar
Tel: 0480-615 00
Samhällsteknik AB

JÖNKÖPING
Barnårgsgatan 36
553 16 Jönköping
Tel: 036-19 64 80

RITAD AV
IL

Jönköping
2025-05-21

KONSTRUERAD AV
MP

Ansvarig
MP


JÖNKÖPINGS KOMMUN

Bankeryds äldreboende,
Sjöåkra 4:1

Kompletterande miljöteknisk
undersökning

PROJEKTNUMMER
33344-2024215

SKALA 1:1000 (A4)
RITNINGNUMMER
Plansch 1

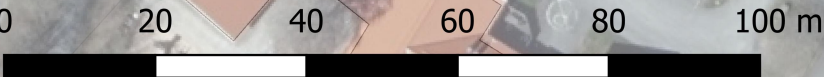RITNINGSNUMMER
Plansch 2