

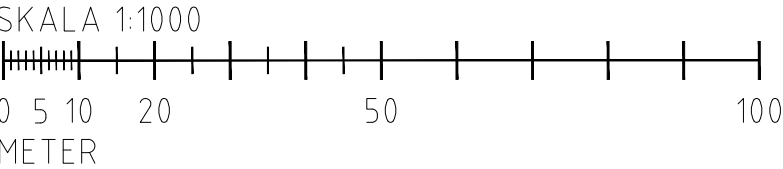
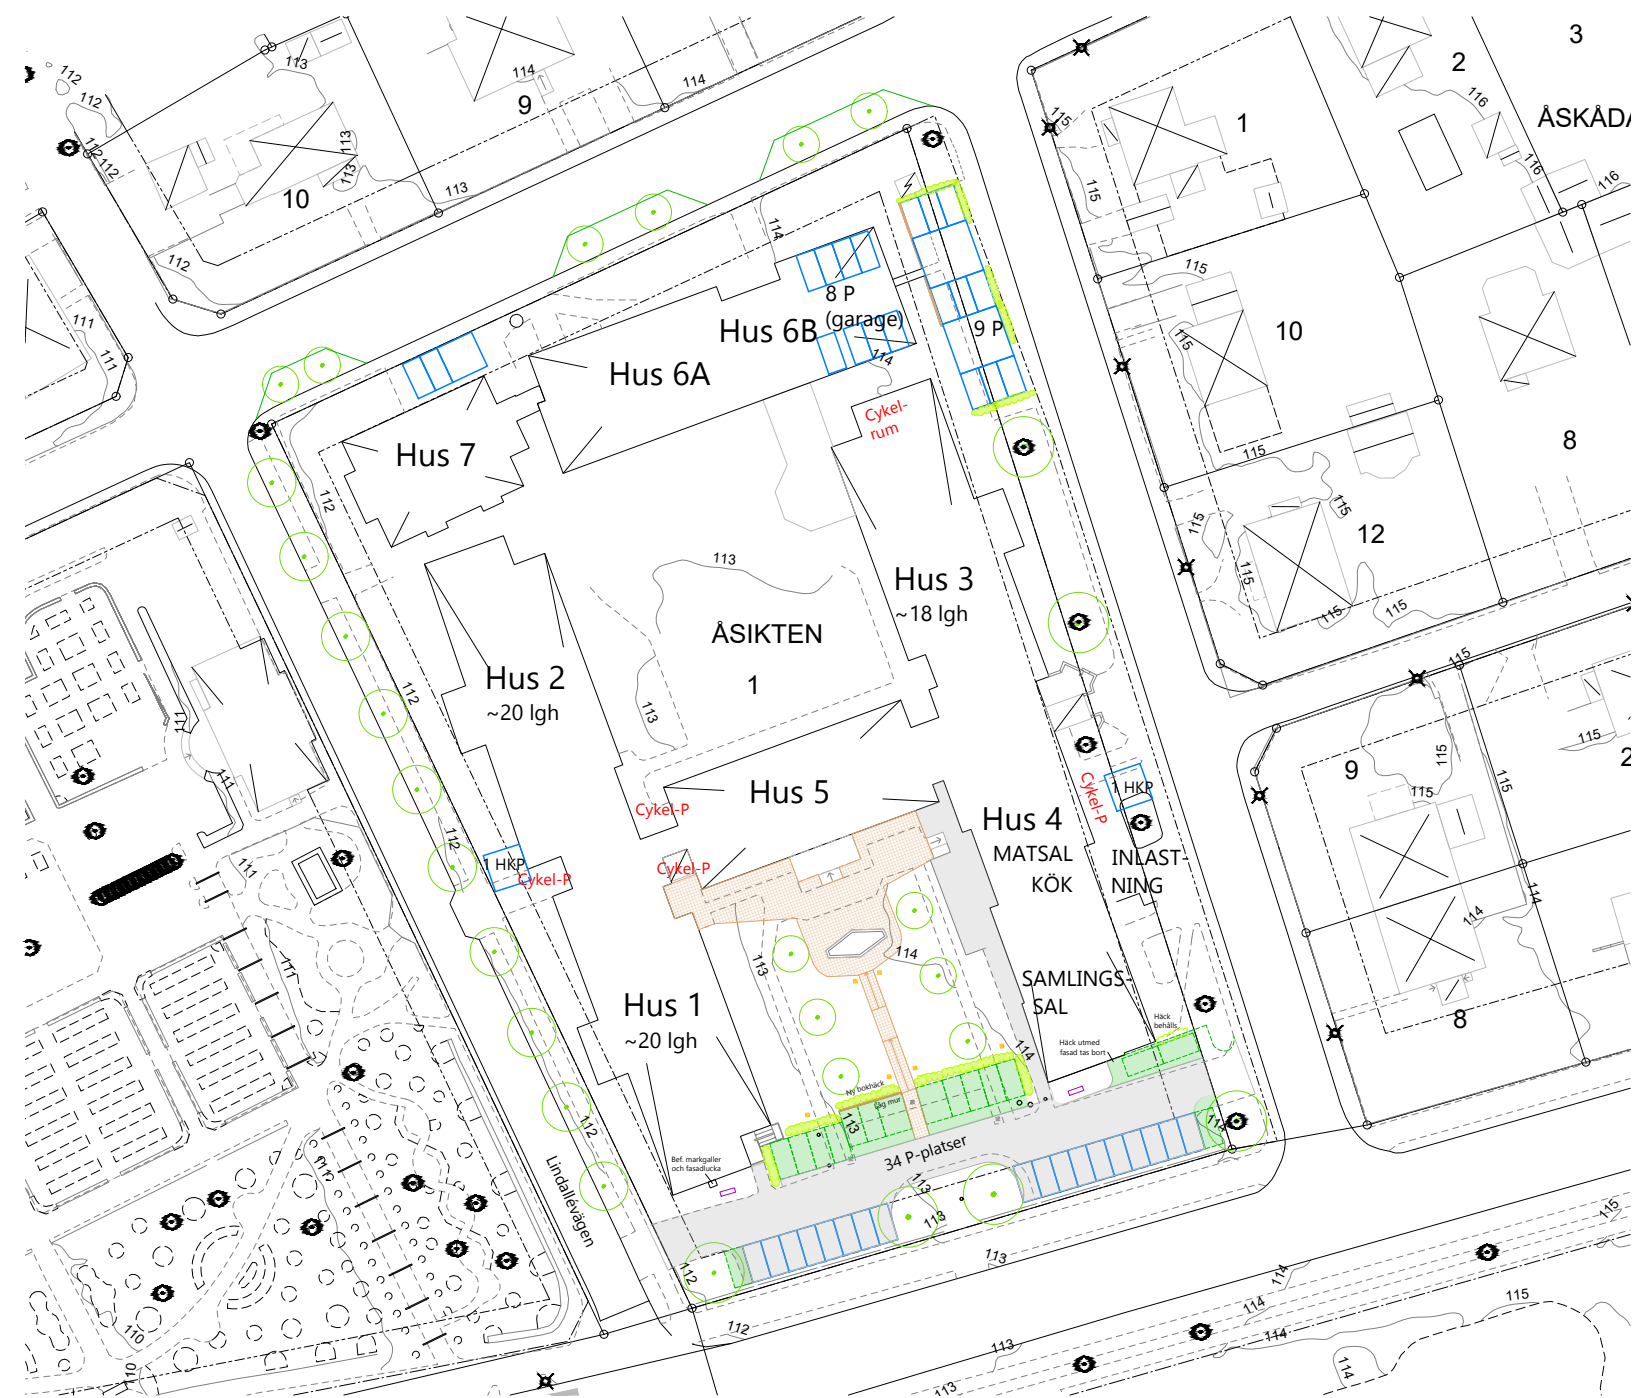



ÅSIKTEN 1, LINDGÅRDEN, SITUATIONSPLAN  
2024-04-30, rev 2024-05-15

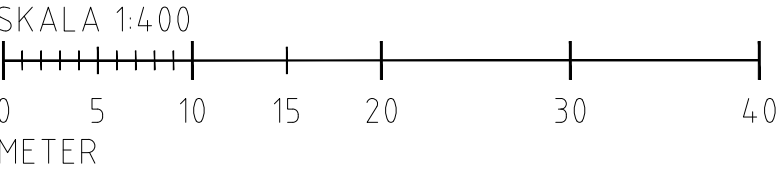


ÅSIKTEN 1, LINDGÅRDEN, SITUATIONSPLAN  
2024-04-29, rev 2024-05-15

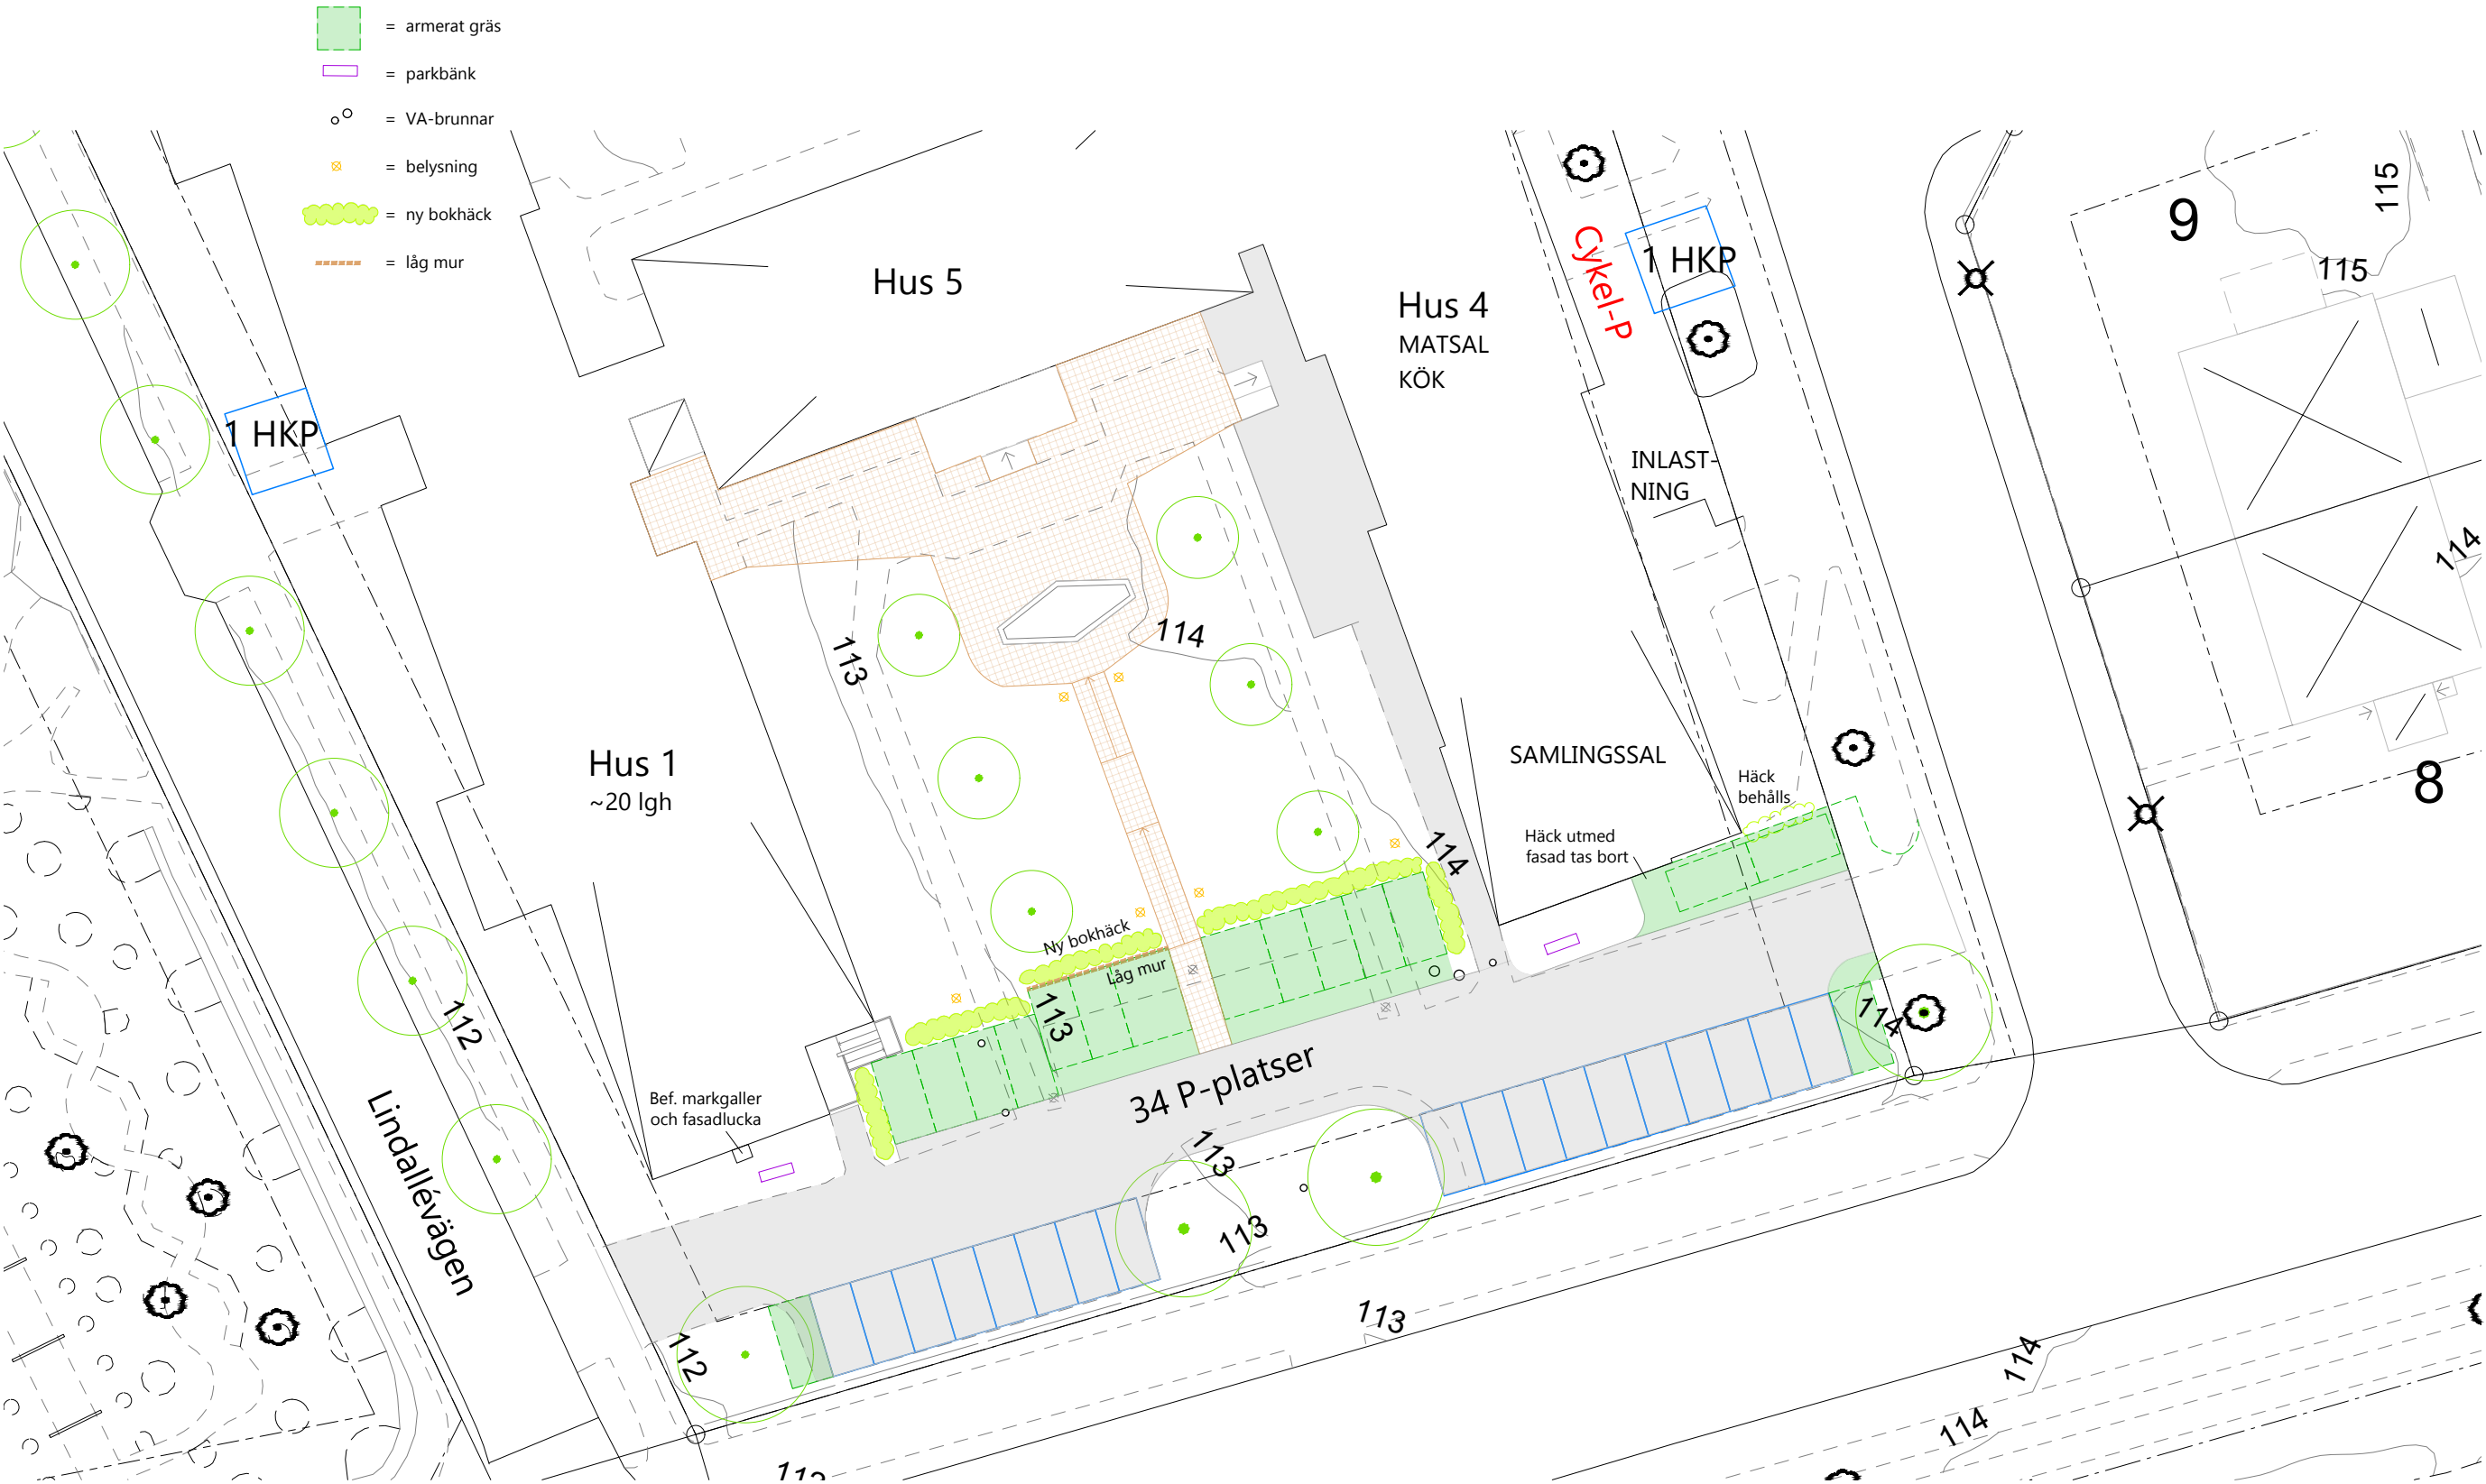




# LINDGÅRDEN HUS 1 OCH 2, PLAN 1 (entréplan)

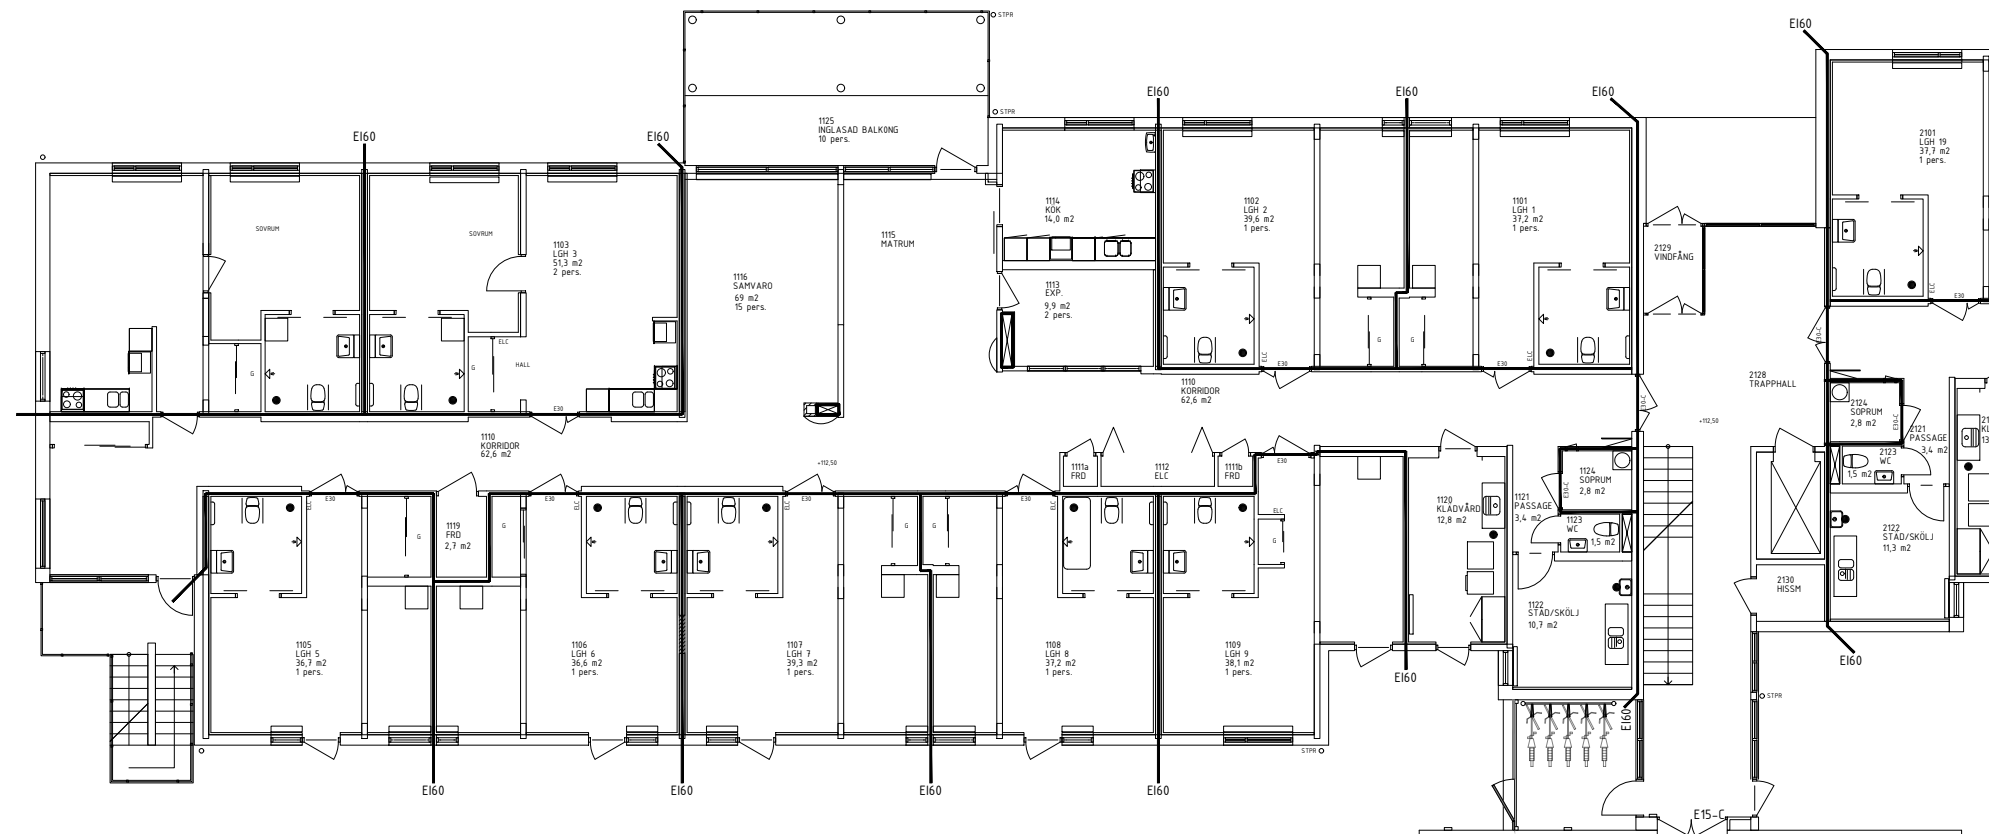


SKALA 1:200

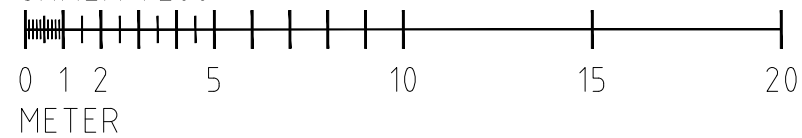


# LINDGÅRDEN HUS 1 OCH 2, PLAN 2

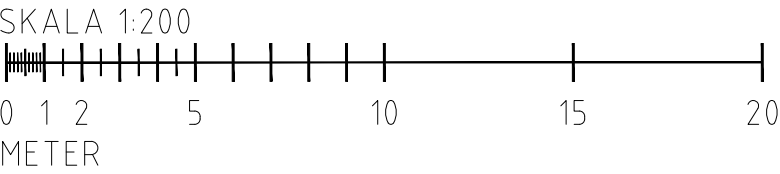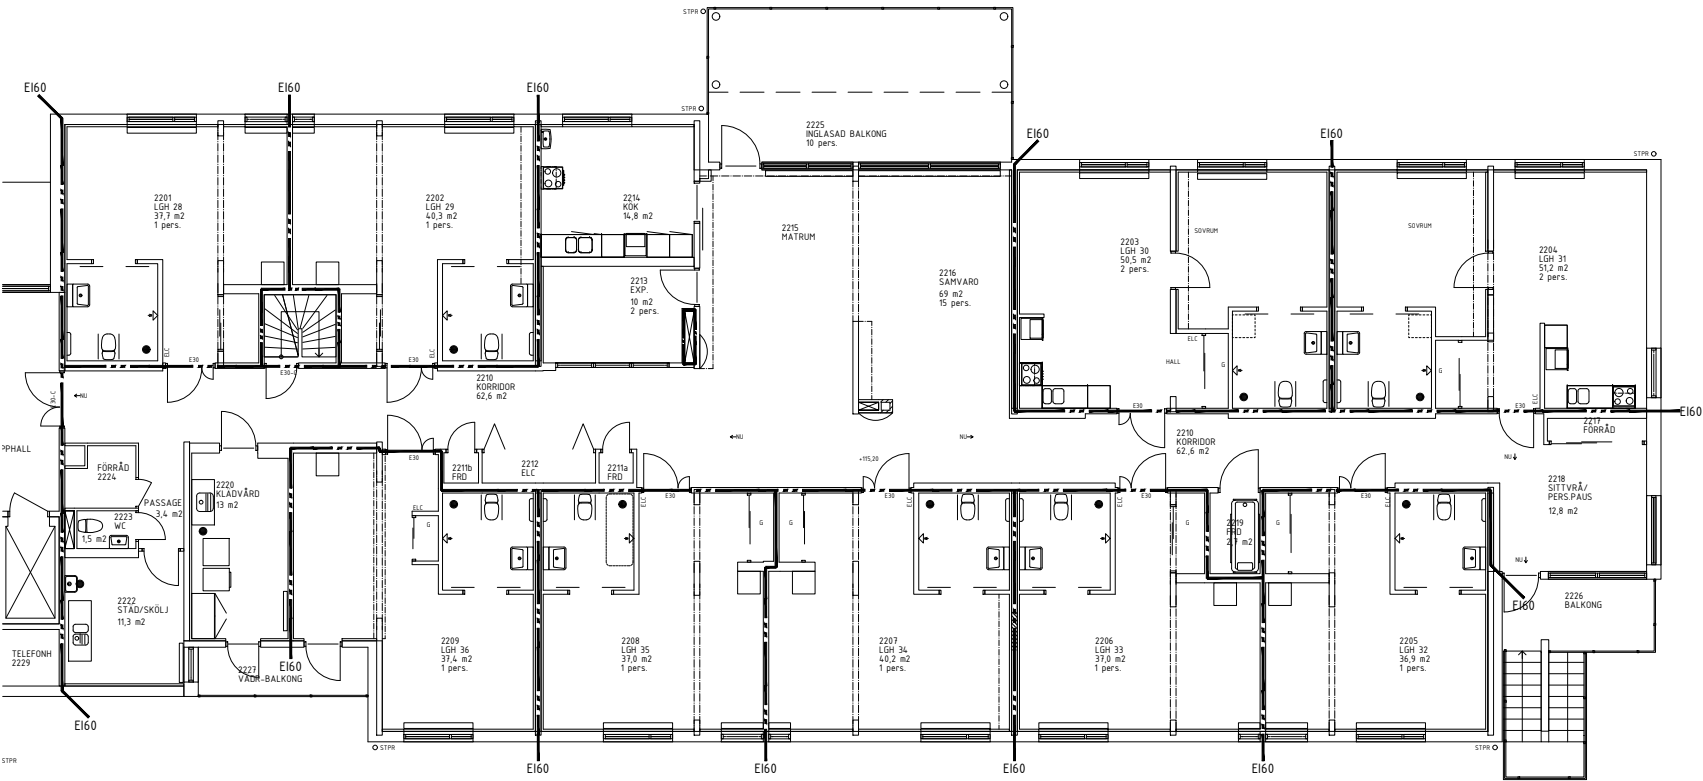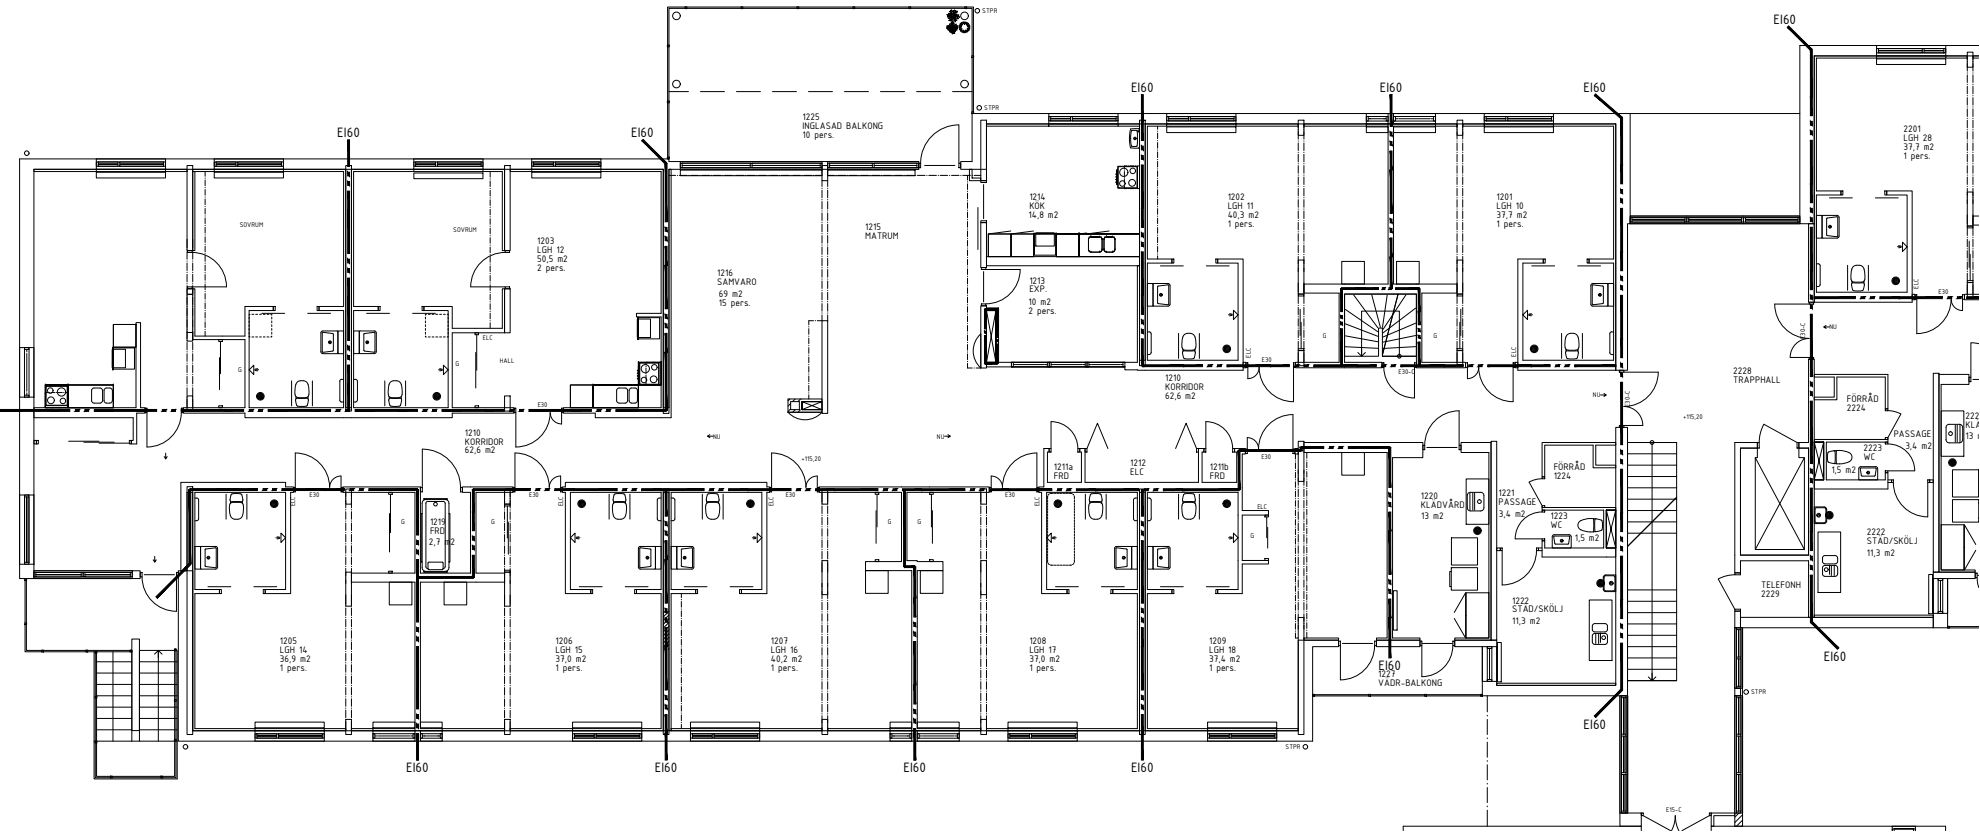

LINDGÅRDEN HUS 3 OCH 4, PLAN 1 (källarplan)

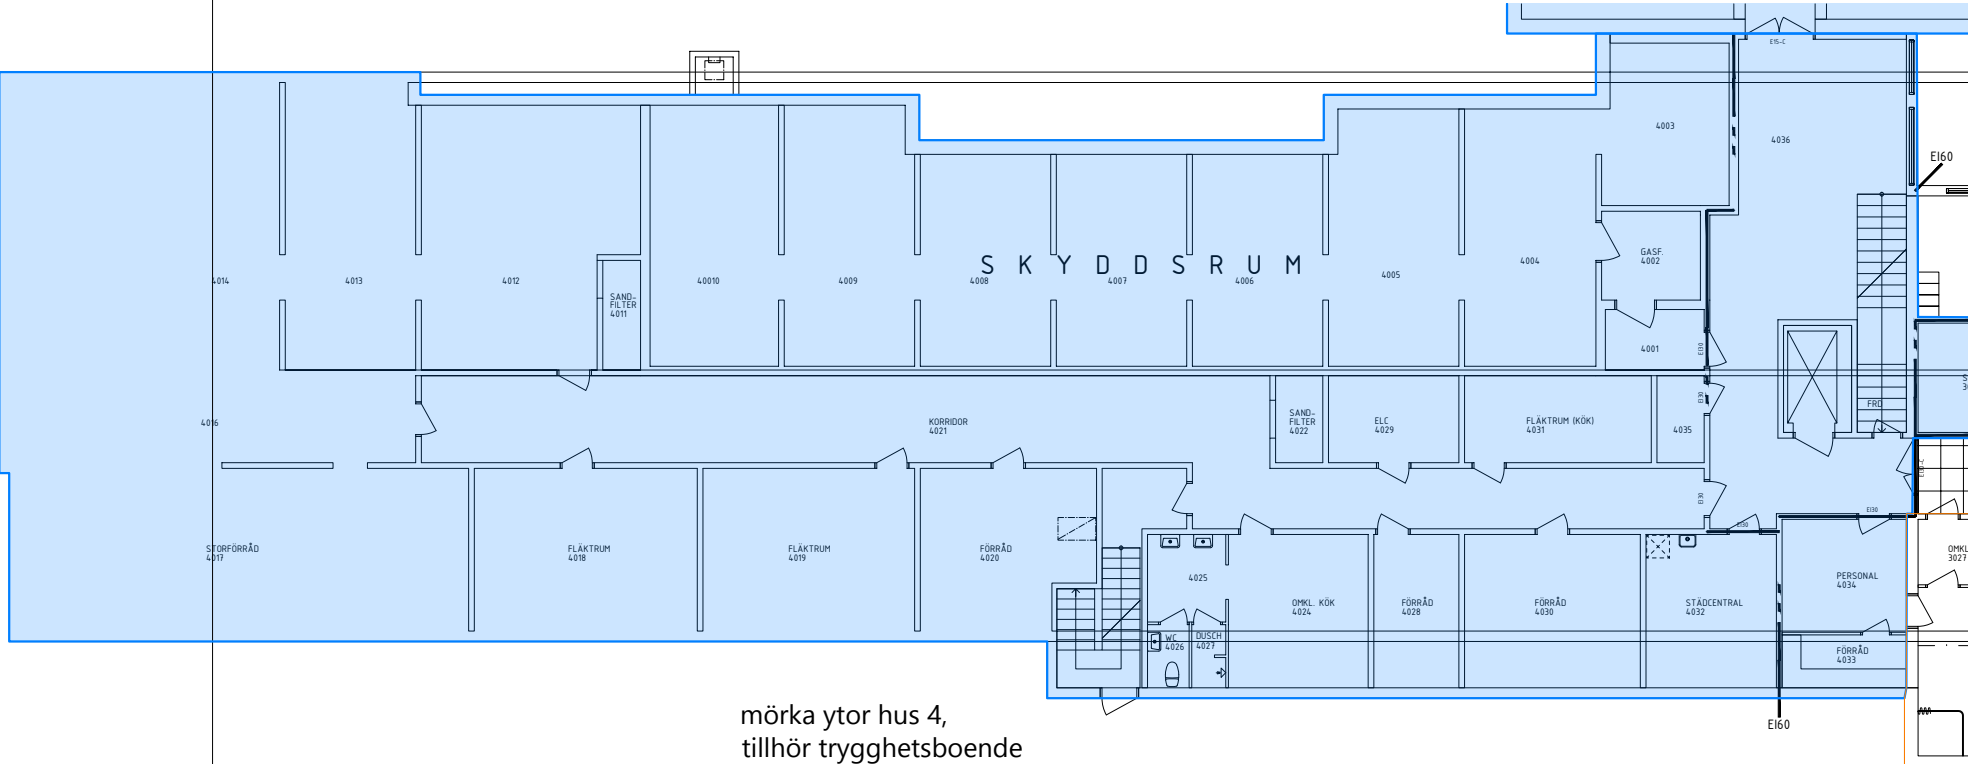


mörka ytor hus 4,  
tillhör trygghetsboende

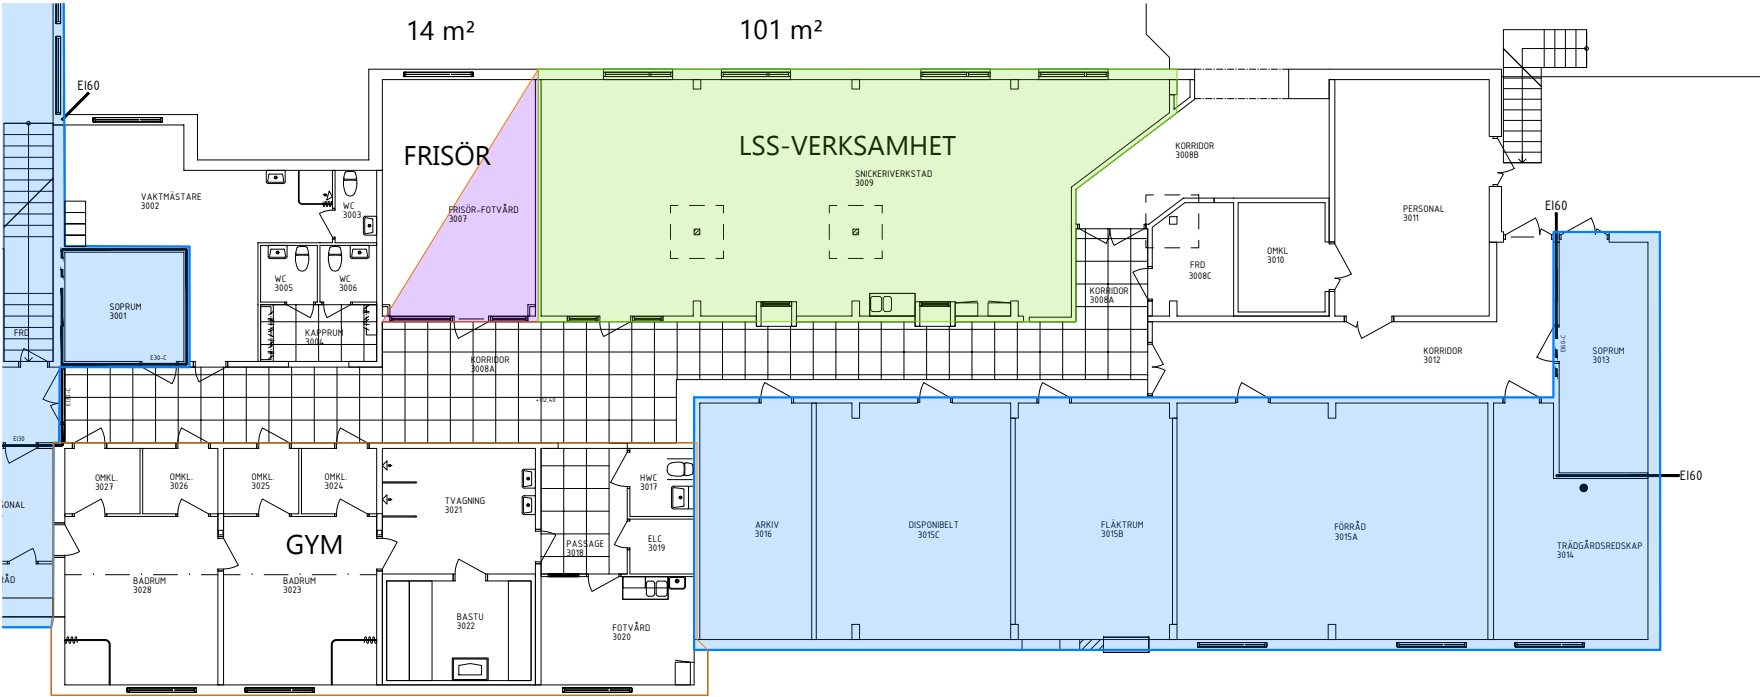


GYM,  
tillhör trygghetsboende

mörka ytor hus 3,  
tillhör trygghetsboende


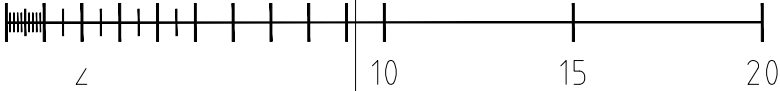


LINDGÅRDEN HUS 3 OCH 4, PLAN 2 (entréplan)

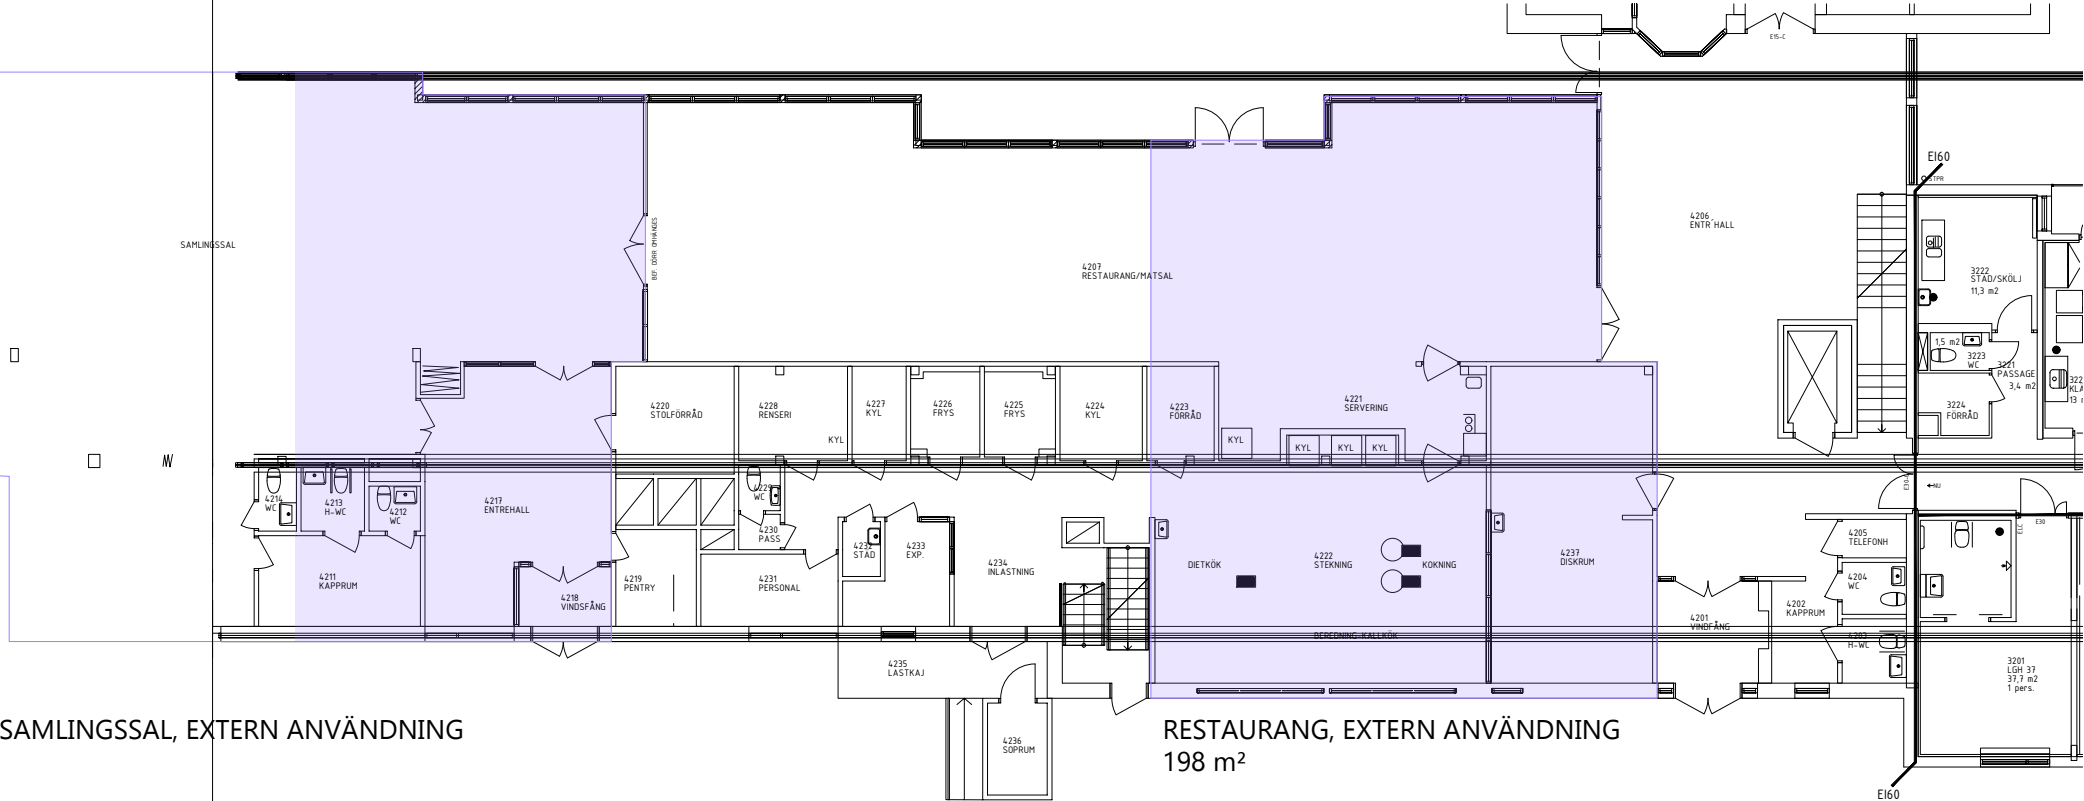


SAMLINGSSAL, EXTERN ANVÄNDNING


RESTAURANG, EXTERN ANVÄNDNING  
198 m<sup>2</sup>

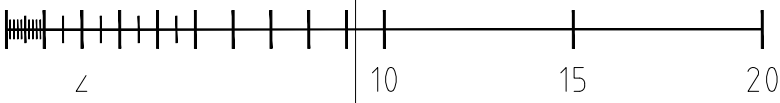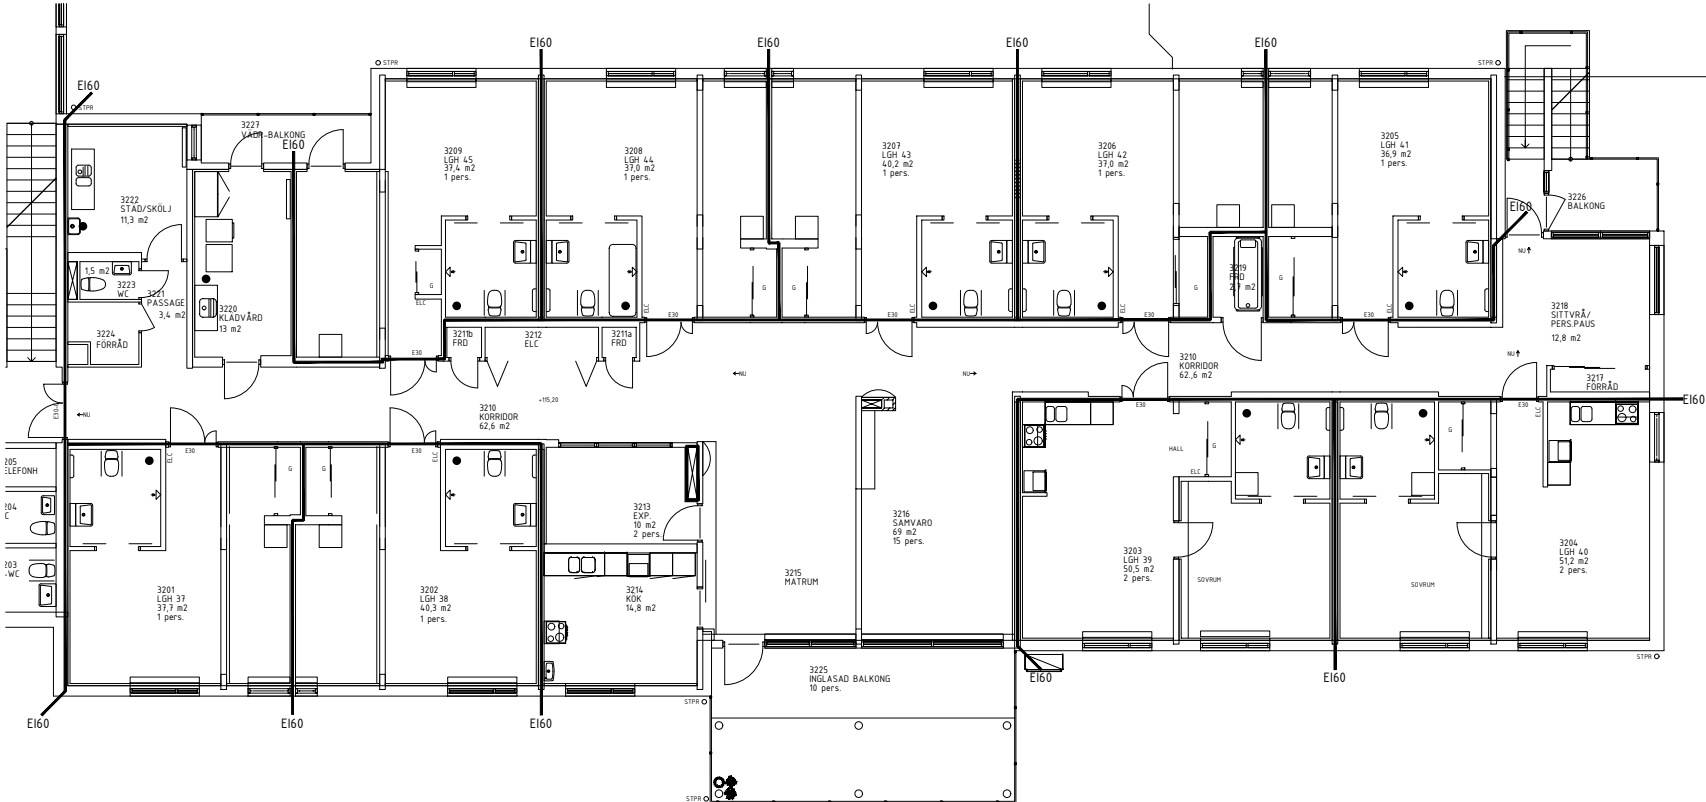


SKALA 1:200

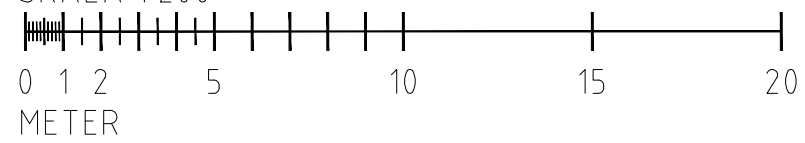


# LINDGÅRDEN HUS 5, PLAN 1 (källare/suterräng)

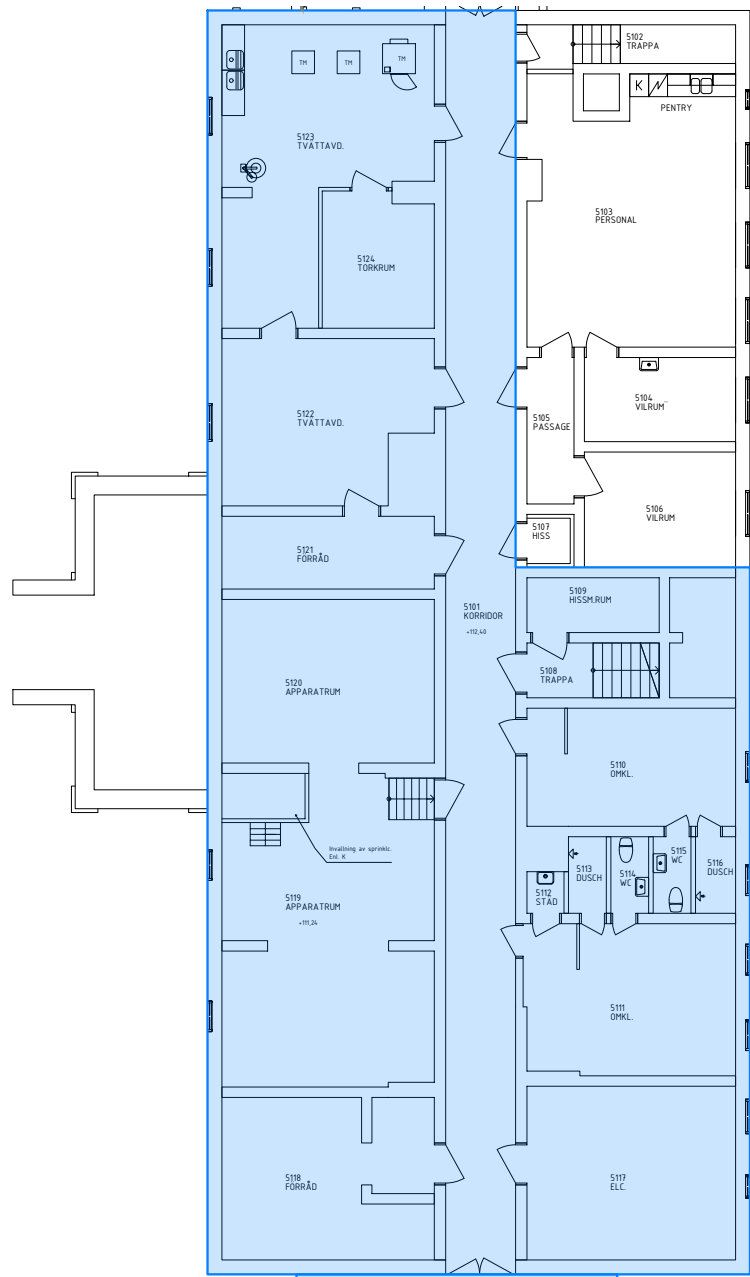


Mörka ytor hus 5, tillhör trygghetsboende

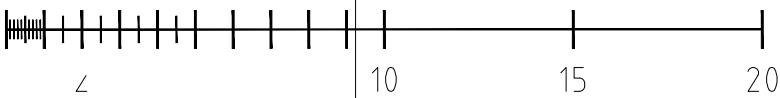


# LINDGÅRDEN HUS 5, PLAN 2 (entréplan)

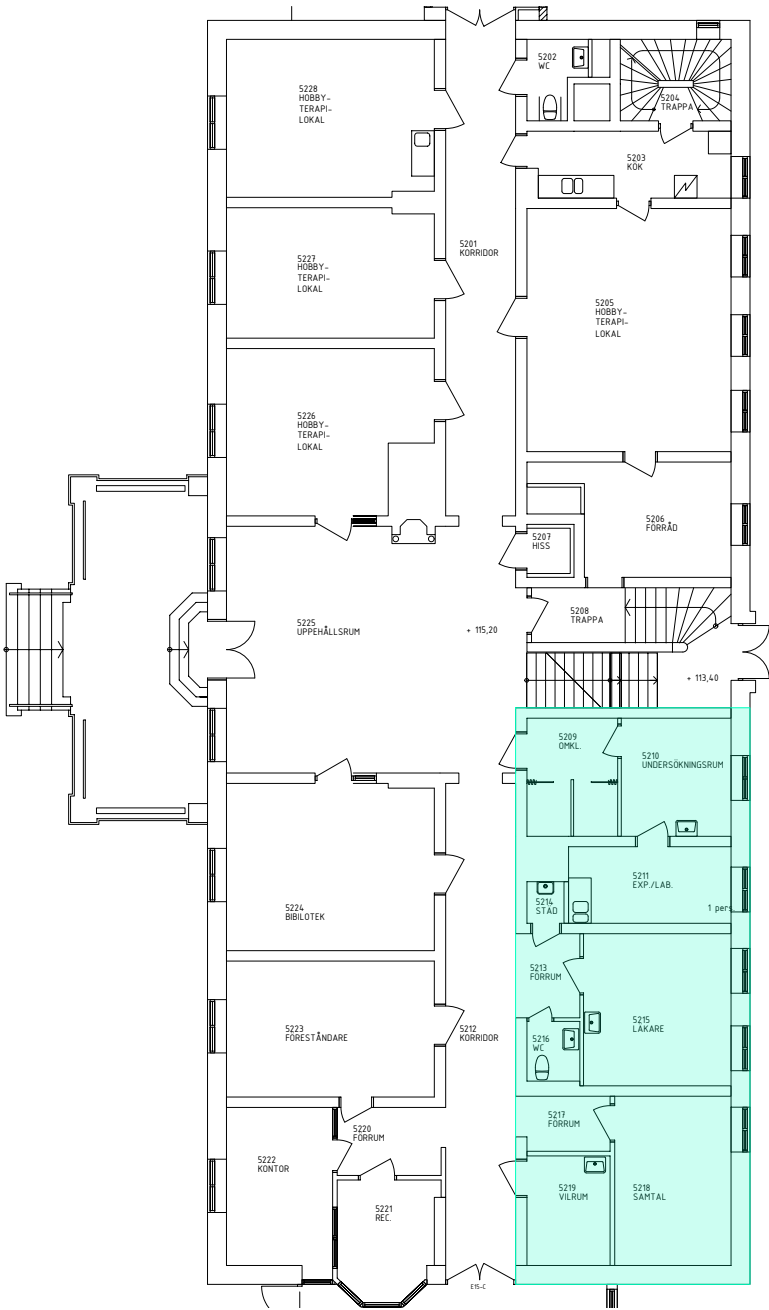


VÅRDCENTRAL  
95 m²

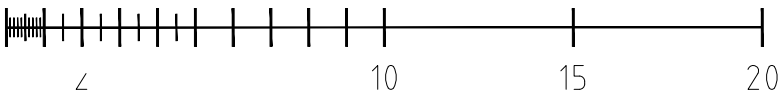


# LINDGÅRDEN HUS 5, PLAN 3

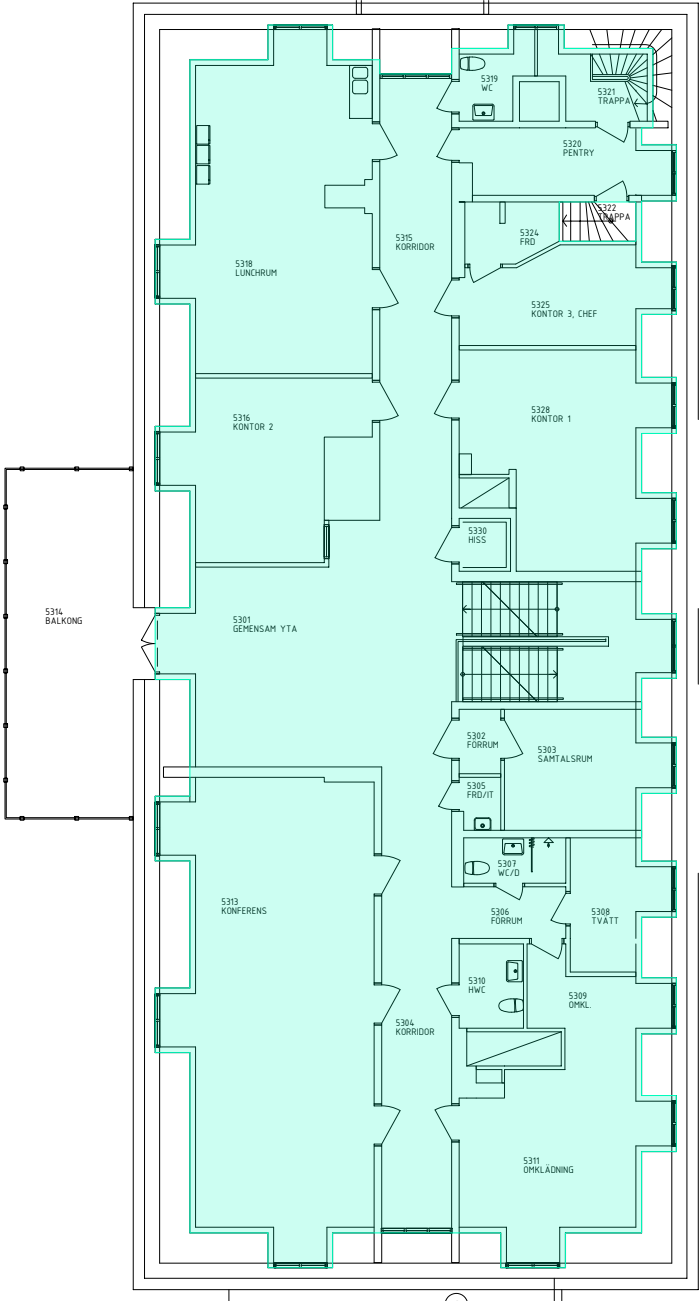


UTHYRT,  
KOMMUNAL  
HEMTJÄNST  
397 m²

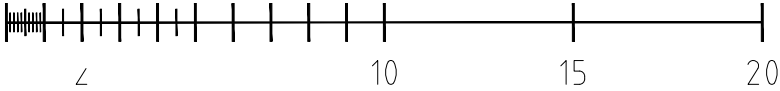



# LINDGÅRDEN HUS 6, KÄLLARPLAN

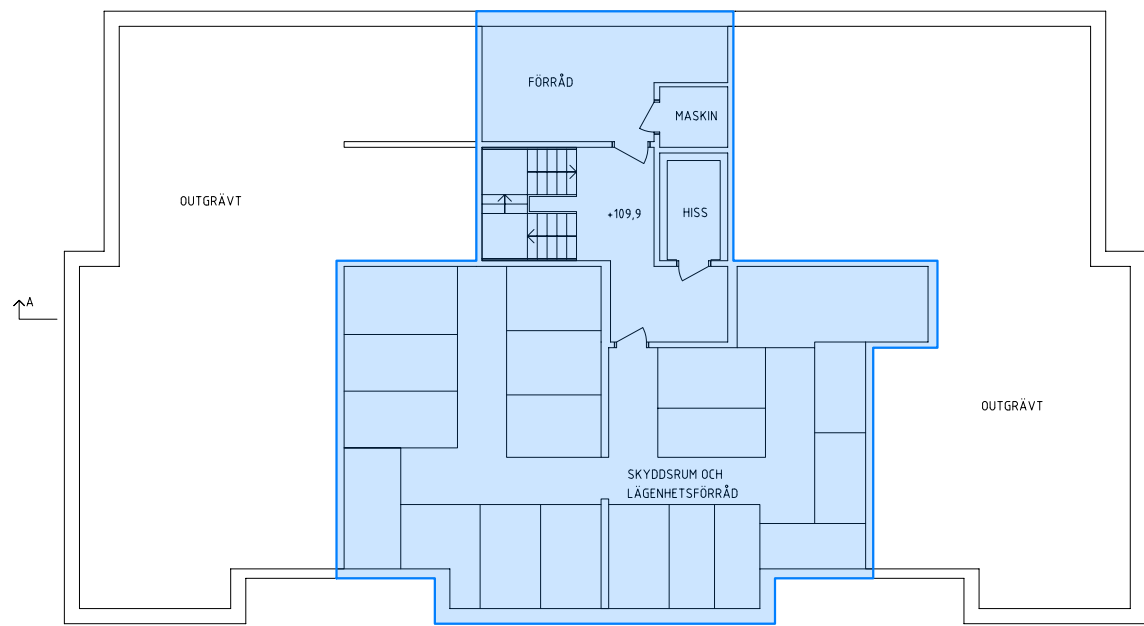



Mörka ytor hus 6, tillhör trygghetsboende

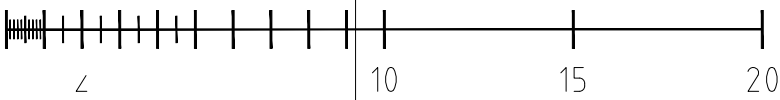



# LINDGÅRDEN HUS 6 OCH 7 PLAN 1

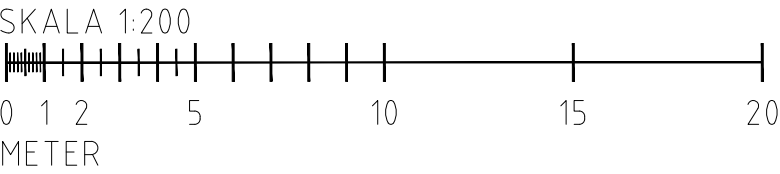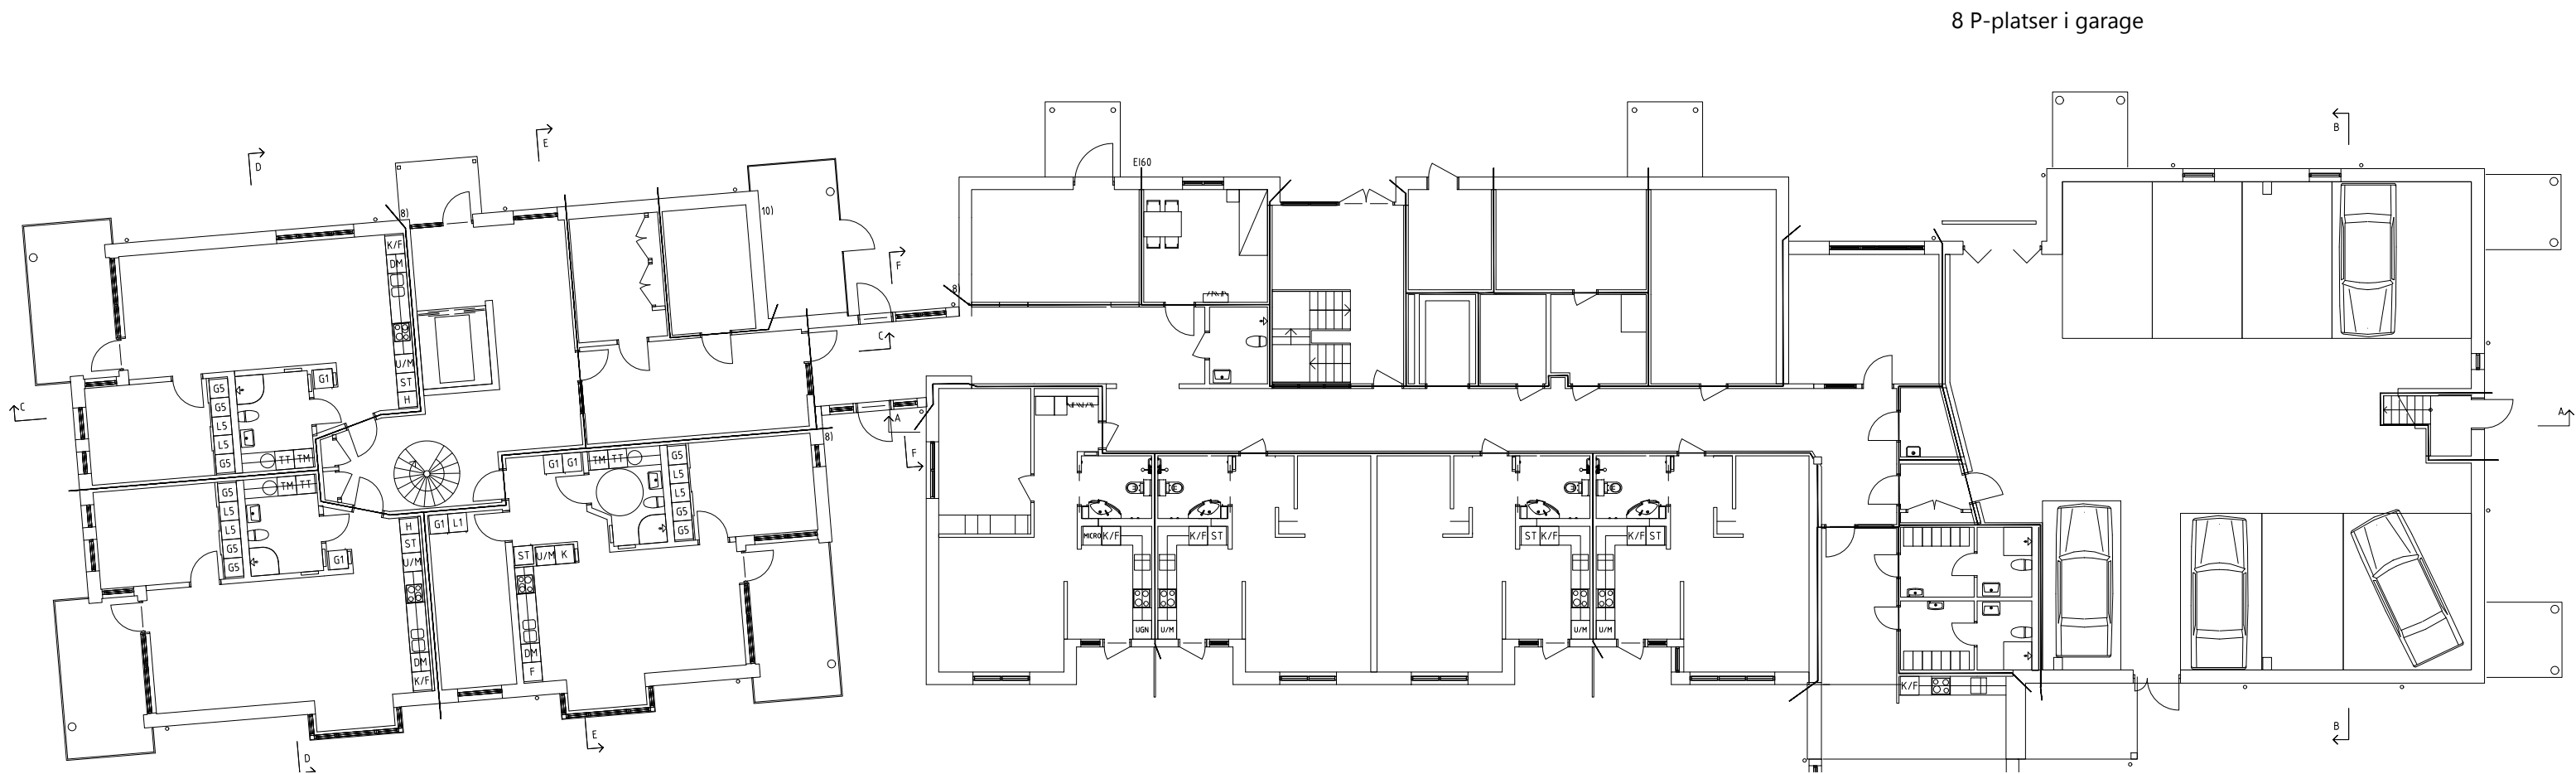



LINDGÅRDEN HUS 6 OCH 7 PLAN 2

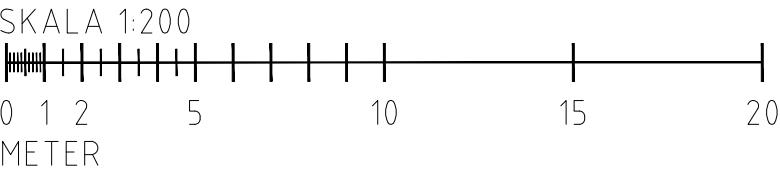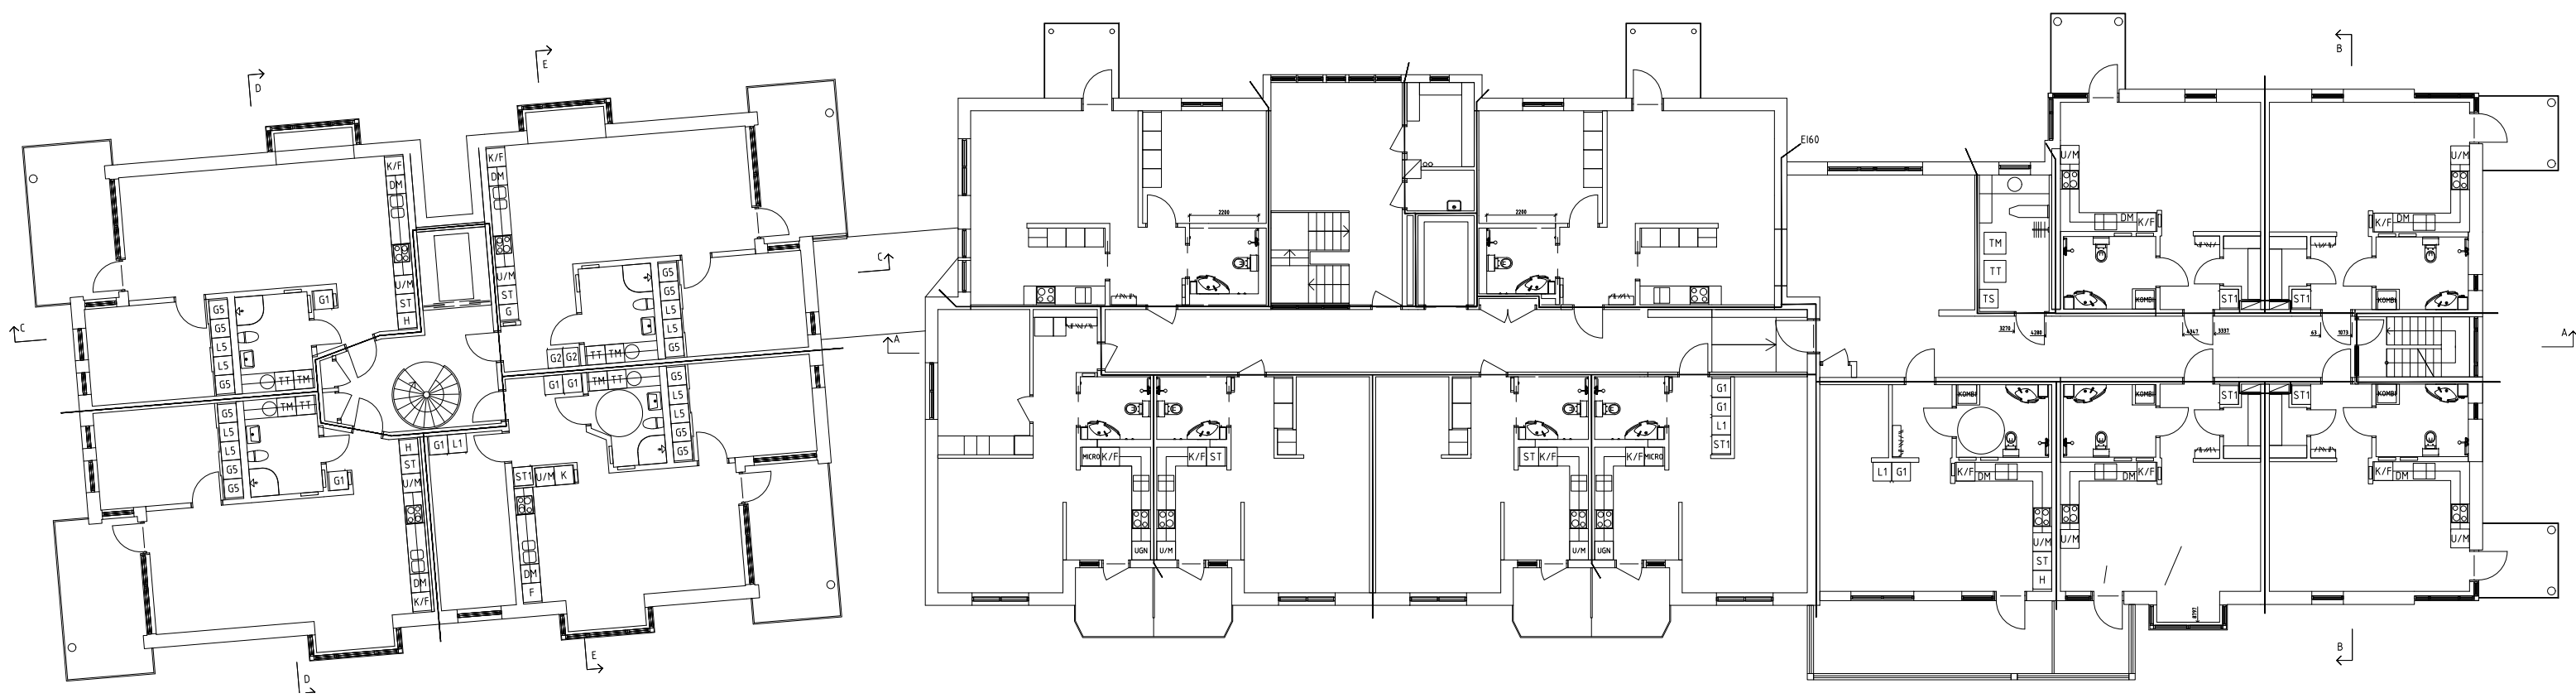

LINDGÅRDEN HUS 6 OCH 7 PLAN 3

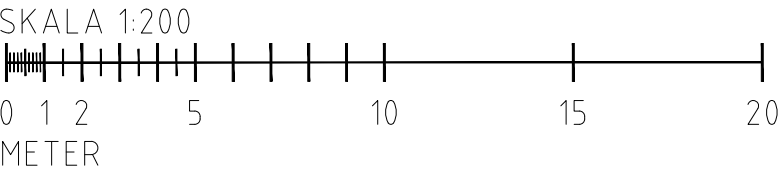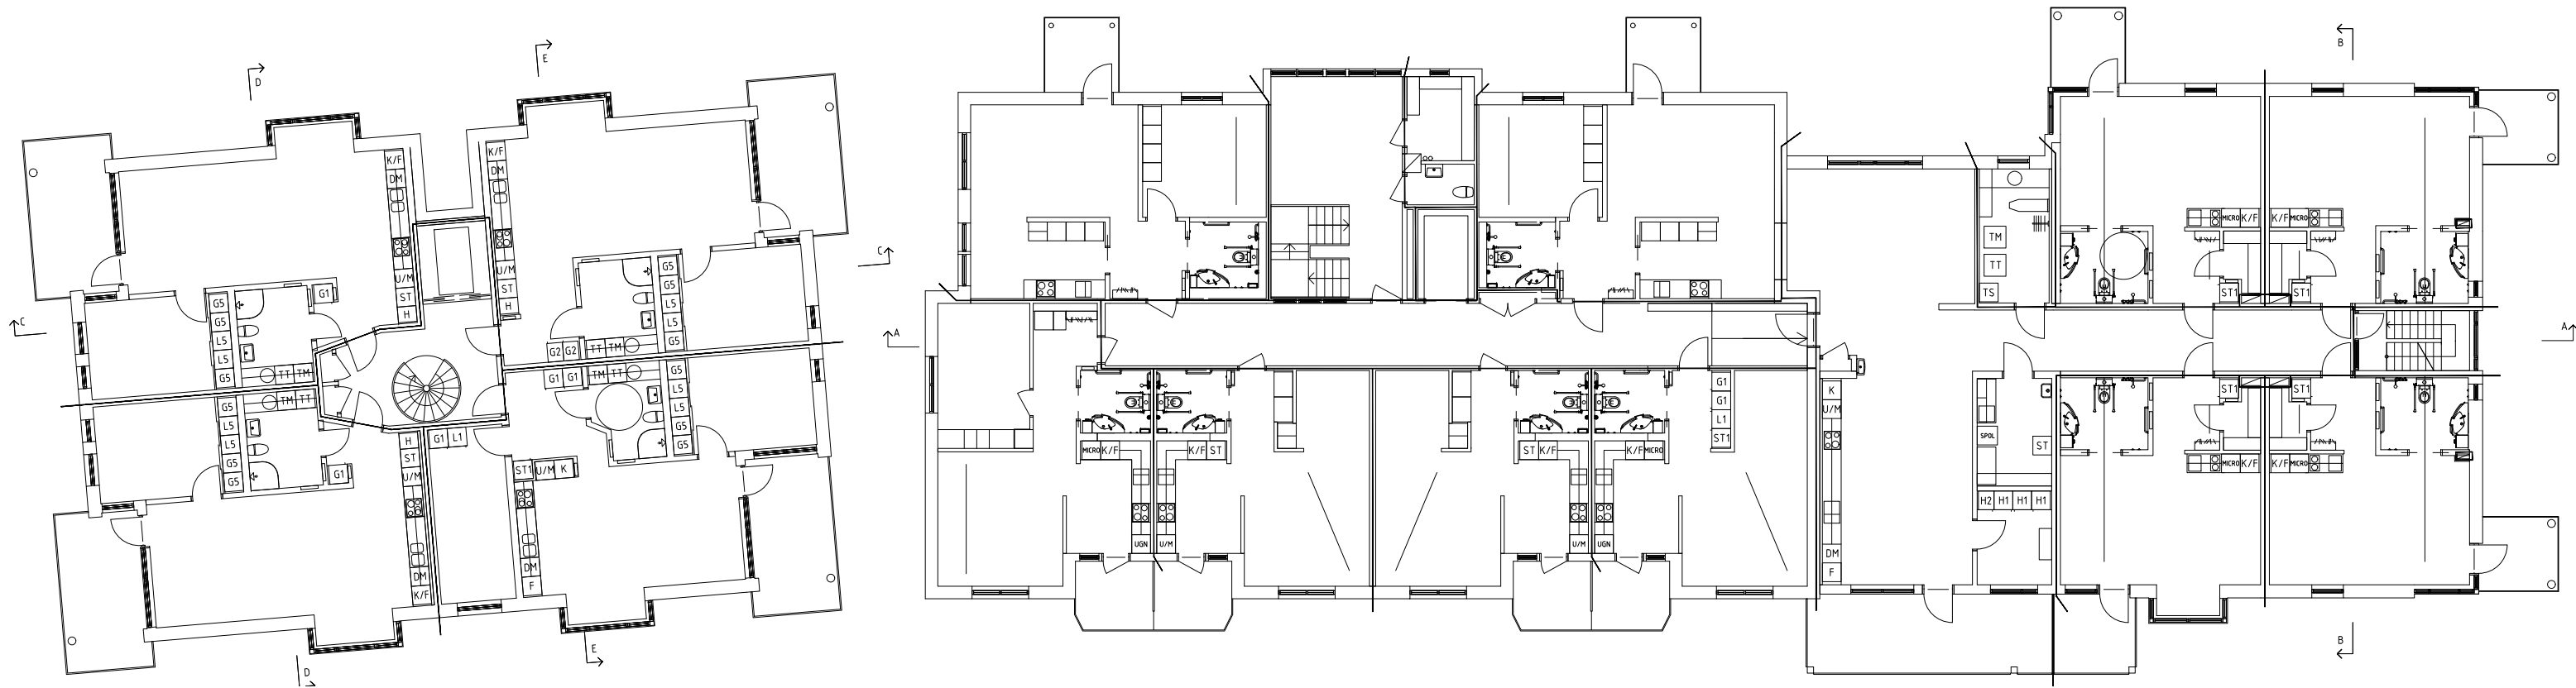

LINDGÅRDEN HUS 6 OCH 7 PLAN 4

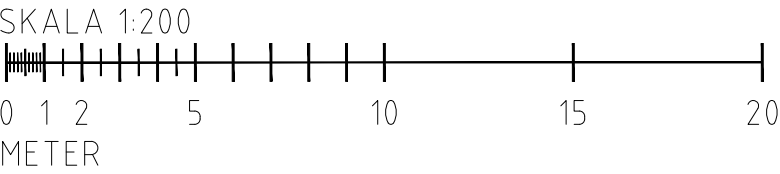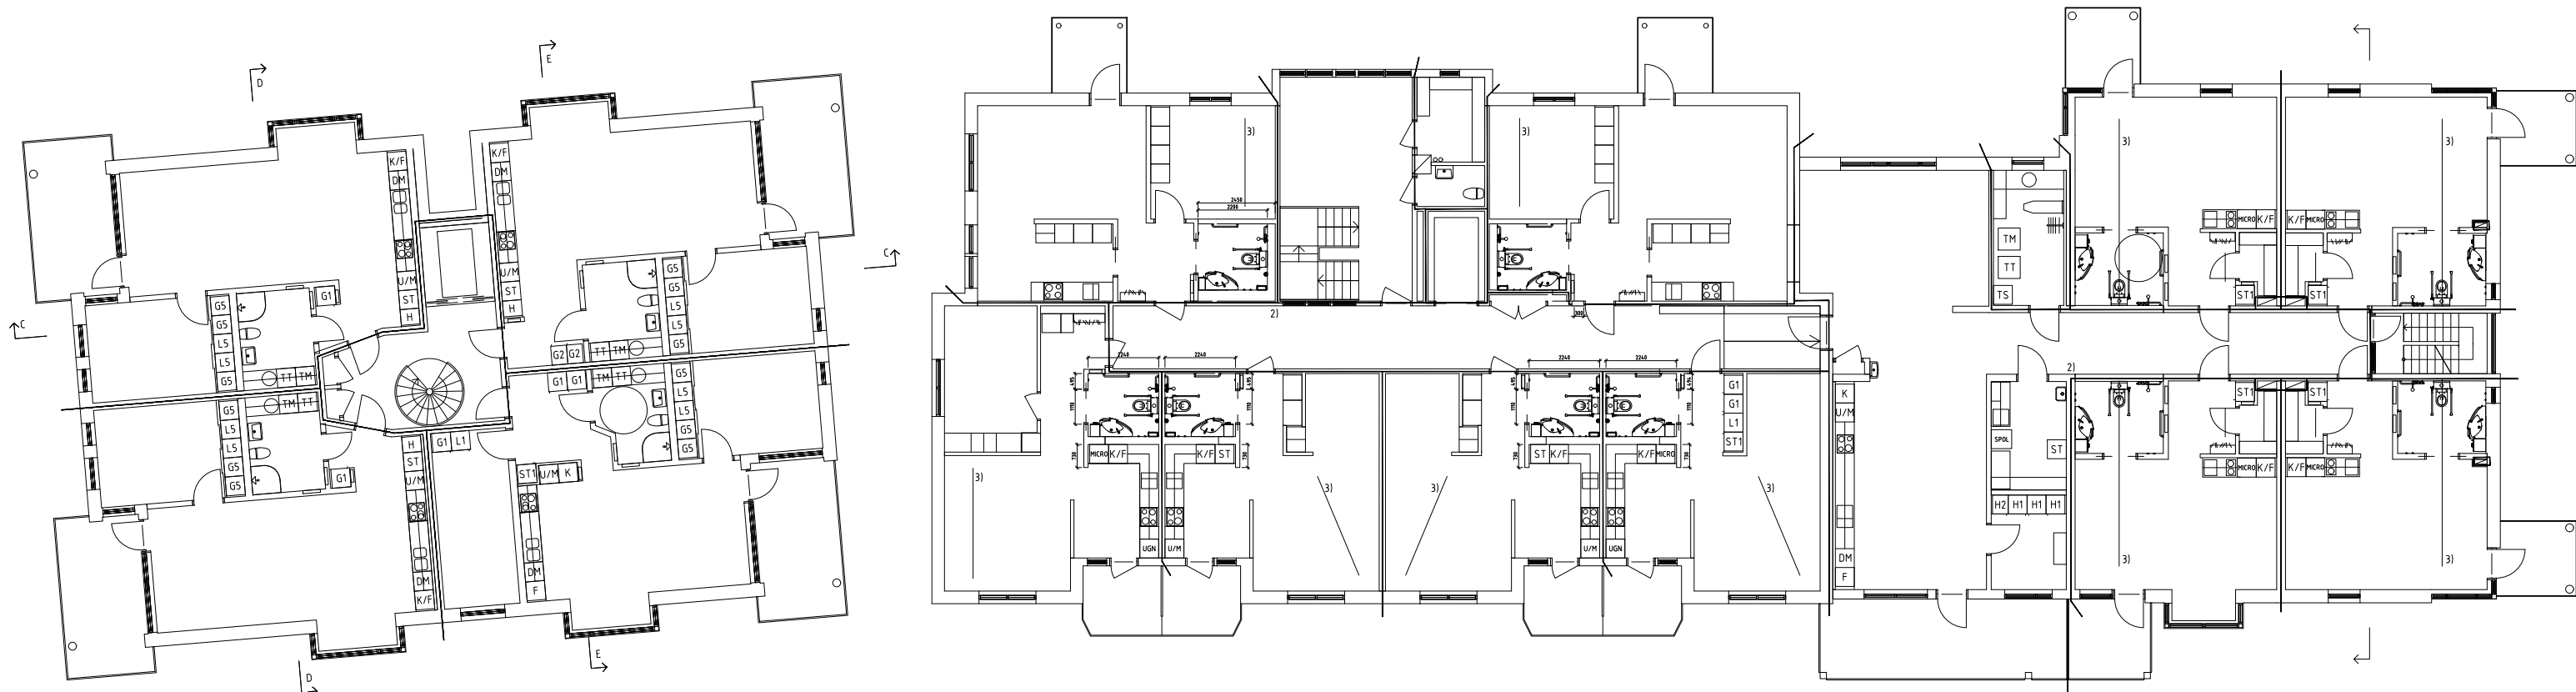

LINDGÅRDEN HUS 6 OCH 7 PLAN 5

