


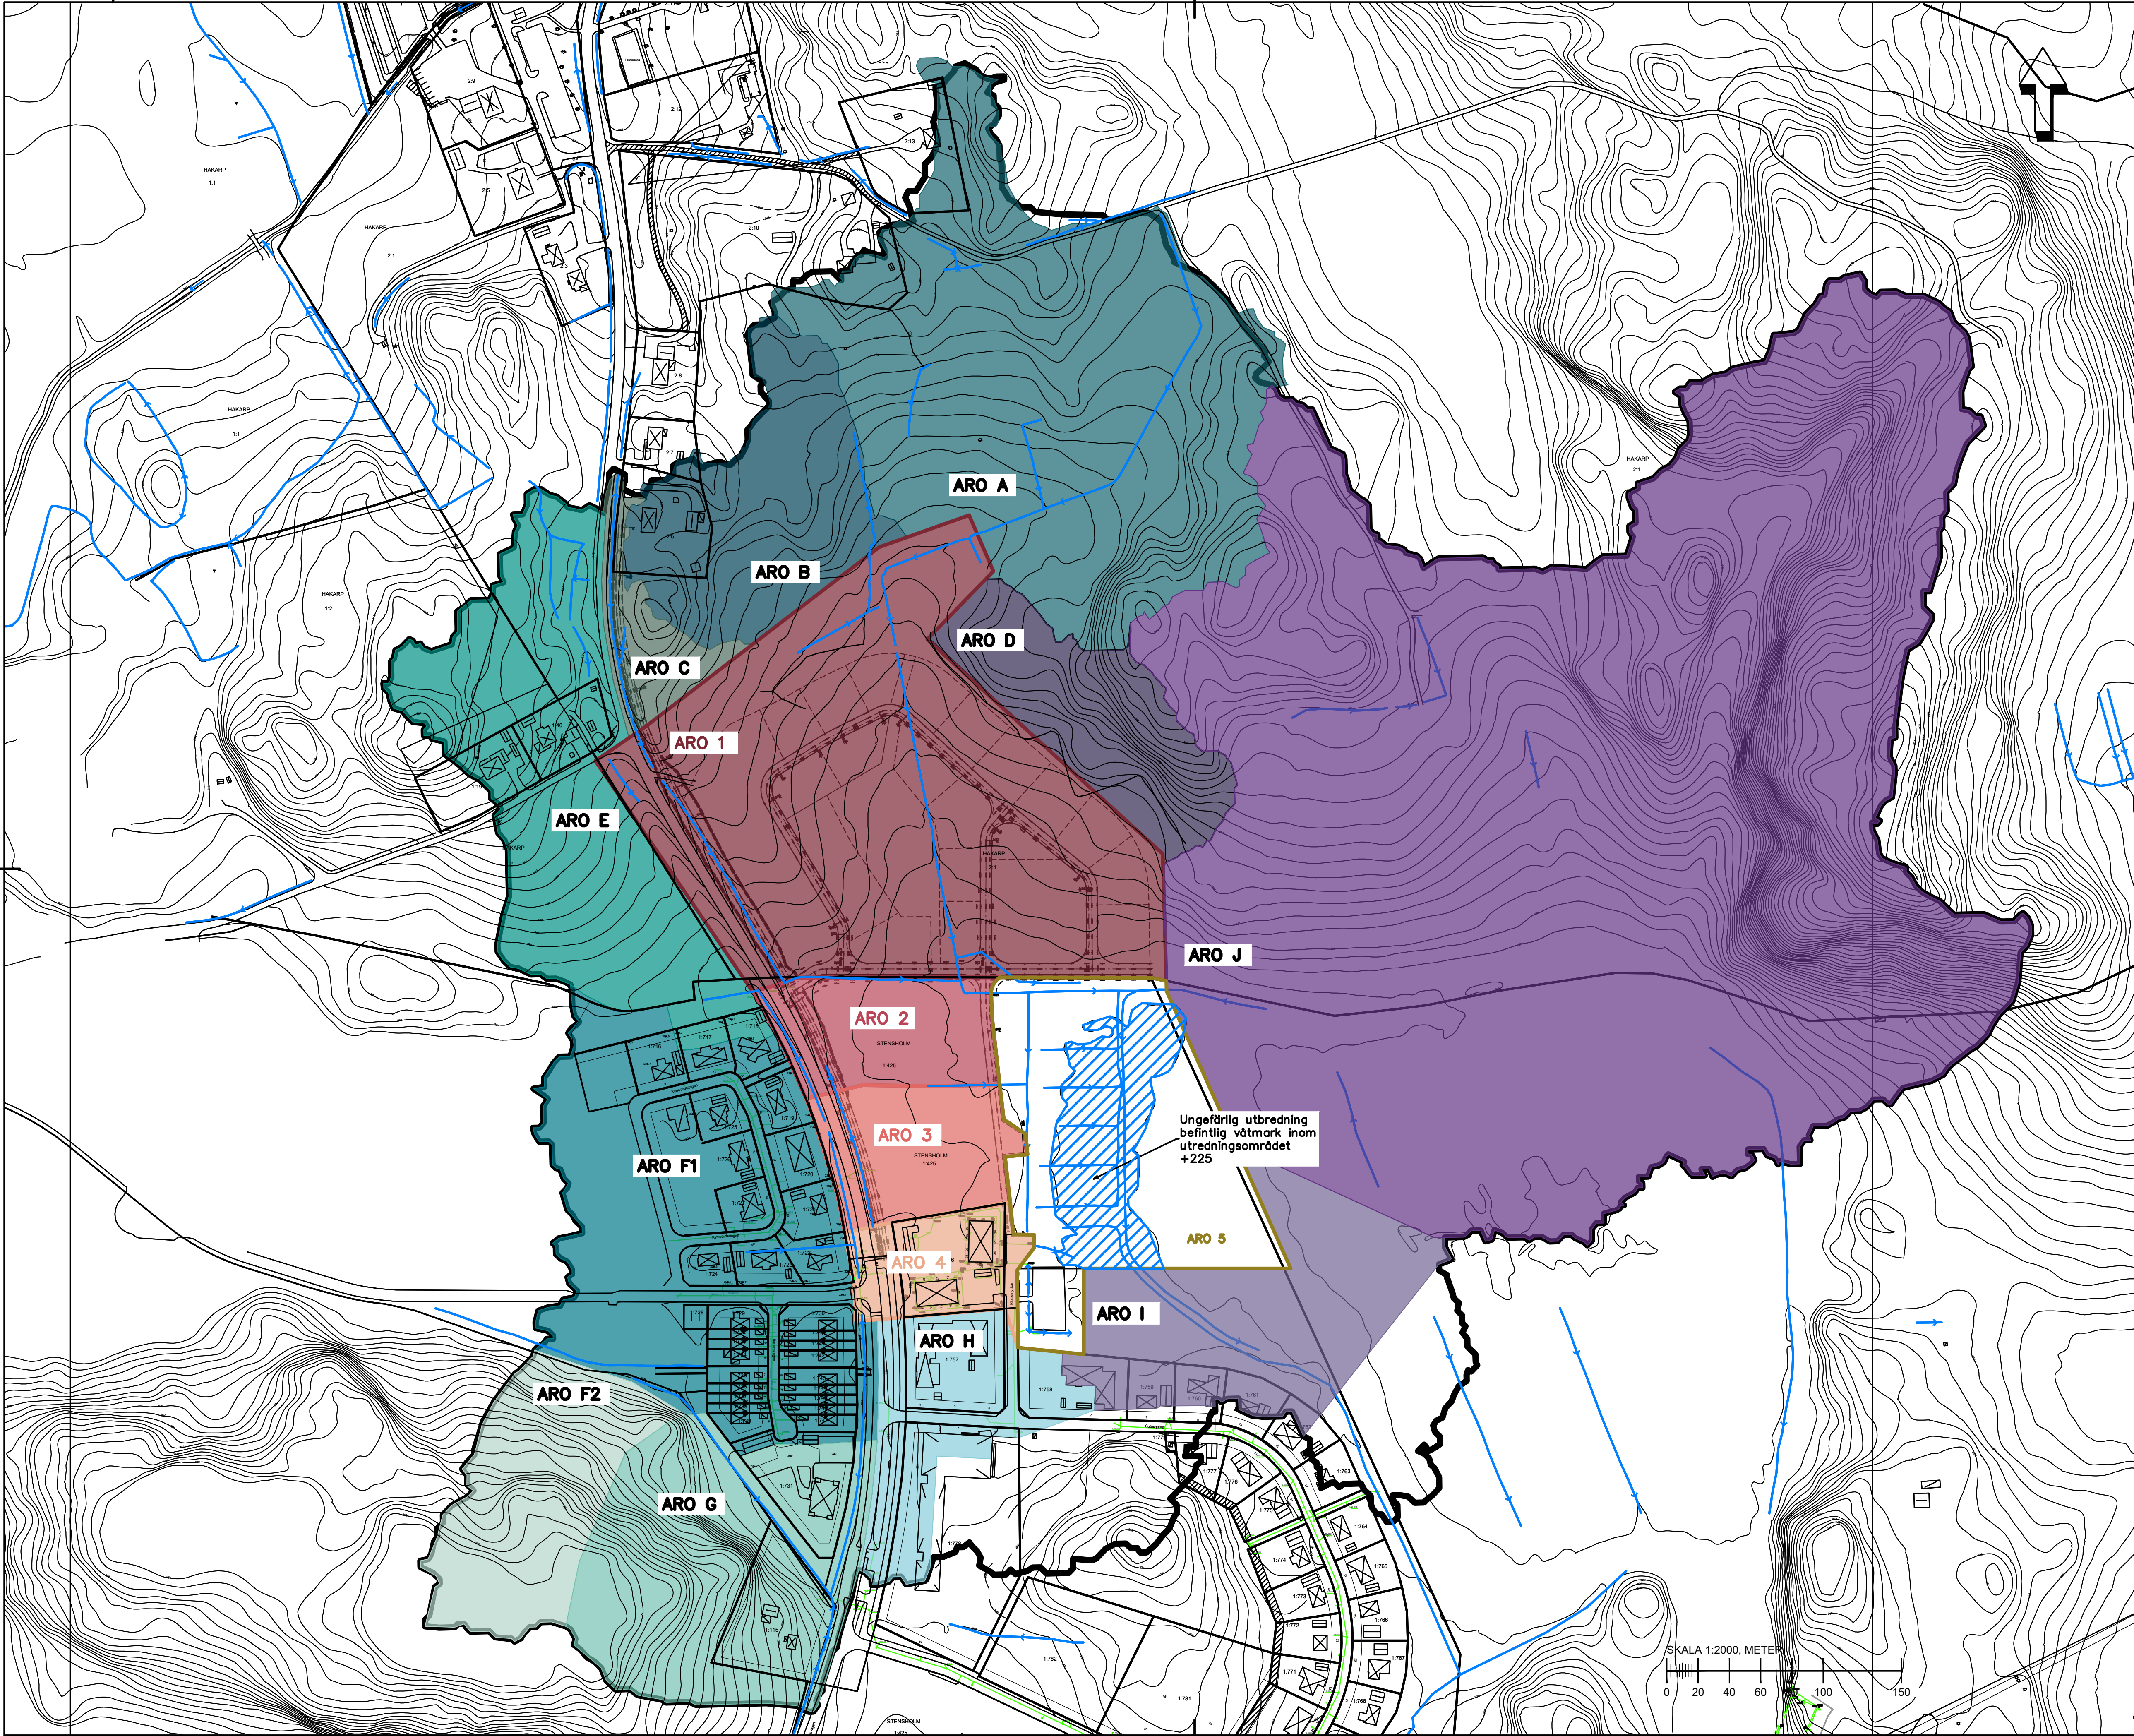

TECKENFÖRKLARING

- NY FASTIGHETSGRÄNS
- BEFINTLIG DIKE MED FLÖDESRIKTNING
- BEFINTLIG VÅTMARK

AVRINNINGSOMRÅDEN = ARO

INOM UTREDNINGSOMRÅDE

- ARO 1
- ARO 2
- ARO 3
- ARO 4
- ARO 5

UTANFÖR UTREDNINGSOMRÅDE

- ARO SKYFALL
- ARO A
- ARO B
- ARO C
- ARO D
- ARO E
- ARO F1
- ARO F2
- ARO G
- ARO H
- ARO I
- ARO J

BET	ANT	ÄNDRINGEN AVSER	SIGN	DATUM
-----	-----	-----------------	------	-------

DAGVATTENUTREDNING



FAGERSLÄTT ÖSTRA

Norconsult

www.norconsult.se

UPPDRAG NR 1081381	RITAD AV A. JOHANSSON	HANDLAGGARE A. JOHANSSON
DATUM 2023-06-14	ANSVARIG A. JOHANSSON	

AVRINNINGSOMRÅDEN

SKALA A1: 1:2000 A3:	NUMMER BILAGA 1	BET
----------------------------	--------------------	-----