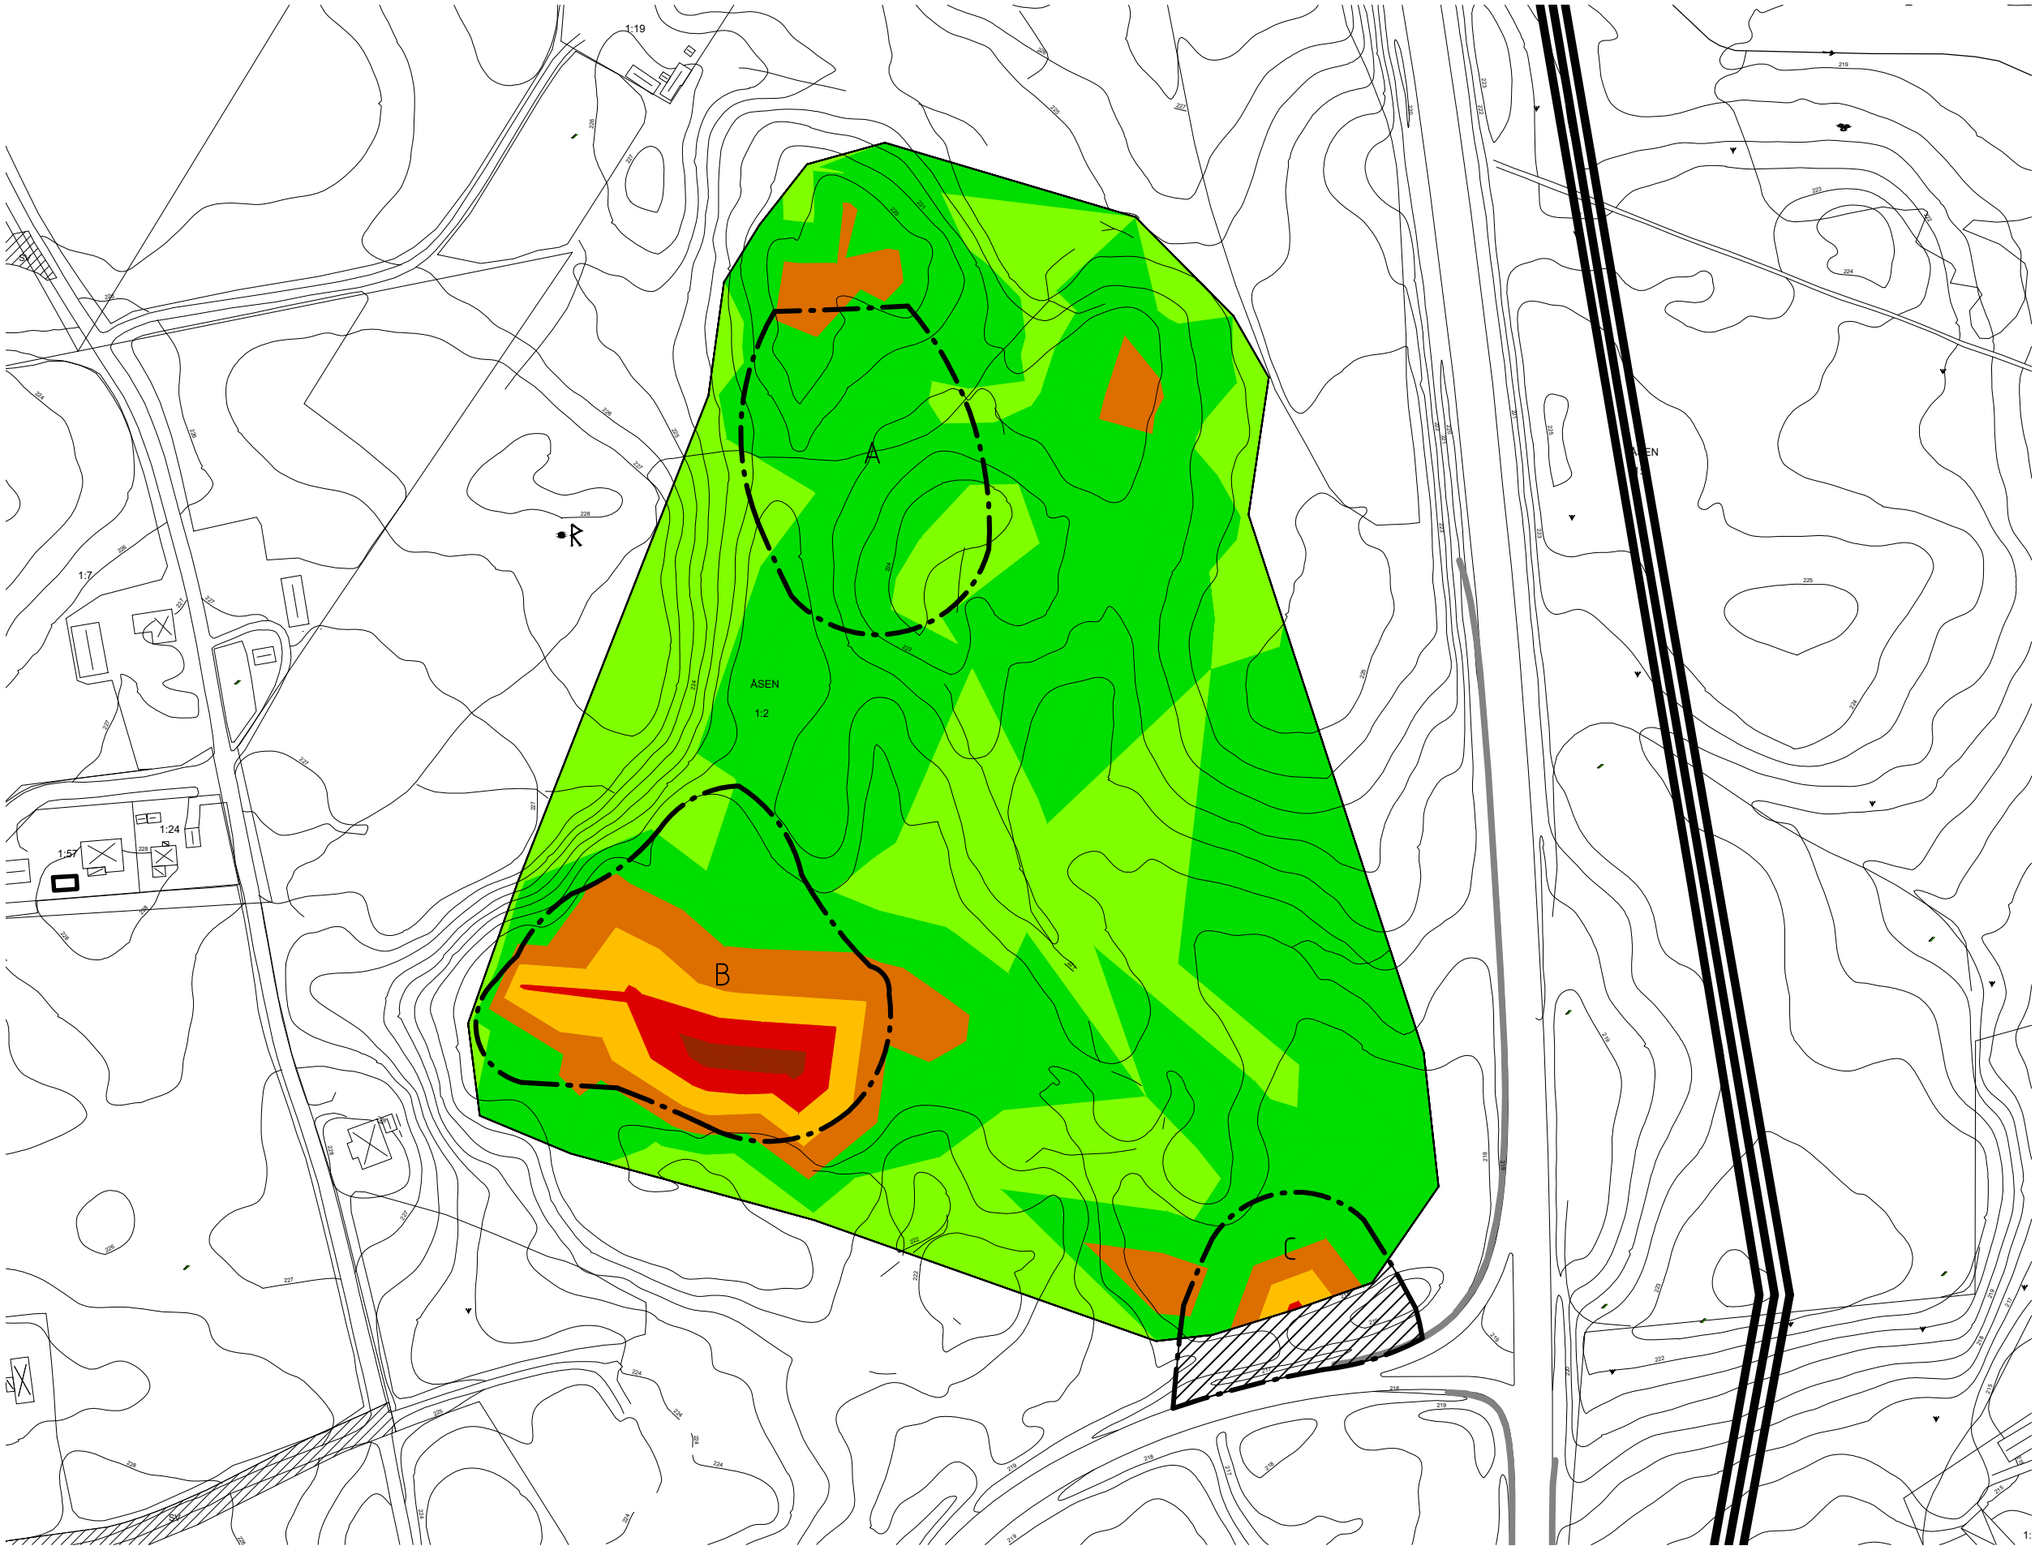

FÖRKLARINGAR:

TORVOMRÅDE ENL SGU

GICK EJ KOMMA FRAM PGA VÄXTLIGHET

VOLYM ORGANISK JORD:

DELOMRÅDE A	CA 5080M³
DELOMRÅDE B	CA 22 324M³
DELOMRÅDE C	CA 2889M³
HELA OMRÅDET	CA 71 832M³

DJUP ORGANISK JORD METER UNDER MARKYTA:	
INTERVALL	FÄRG
5.0–4.5 MUMY	
4.5–3.5 MUMY	
3.5–2.5 MUMY	
2.5–1.5 MUMY	
1.5–0.5 MUMY	
0.5–0.5 MUMY	

KOORDINATSYSTEM: SWEREF 99 13 30
HÖJDSYSTEM: RH2000

REV	ANT	ÄNDRINGEN AVSER	SIGN	DATUM

PROJEKT/FÖRETAG
HEDENSTORP SKOGSLUND
JÖNKÖPINGS KOMMUN

MITTA
GEOTEKNIK, VATTEN & MILJÖ

BENÄMNING
GEOTEKNISK UNDERSÖKNING
PLAN SAMT DJUP ORGANISK JORD

UPPDRAG	RITAD AV	KONSTRUERAD AV
1220140	F. PASCAL	
DATUM	ANSVARIG	
2021-03-10	N. SUNDSTRÖM	
SKALA 1:1000 (A1) 1:2000 (A3)	NUMMER G1	BET