



Jönköping C

Vättern

Cyklopen

Munksjön

Rocksjön

Asecs

E4

E4


Utredning Kv 1
Översikt

Cyklopen Kv 1
Jönköping

21059
2024.05.24

enter arkitektur

01

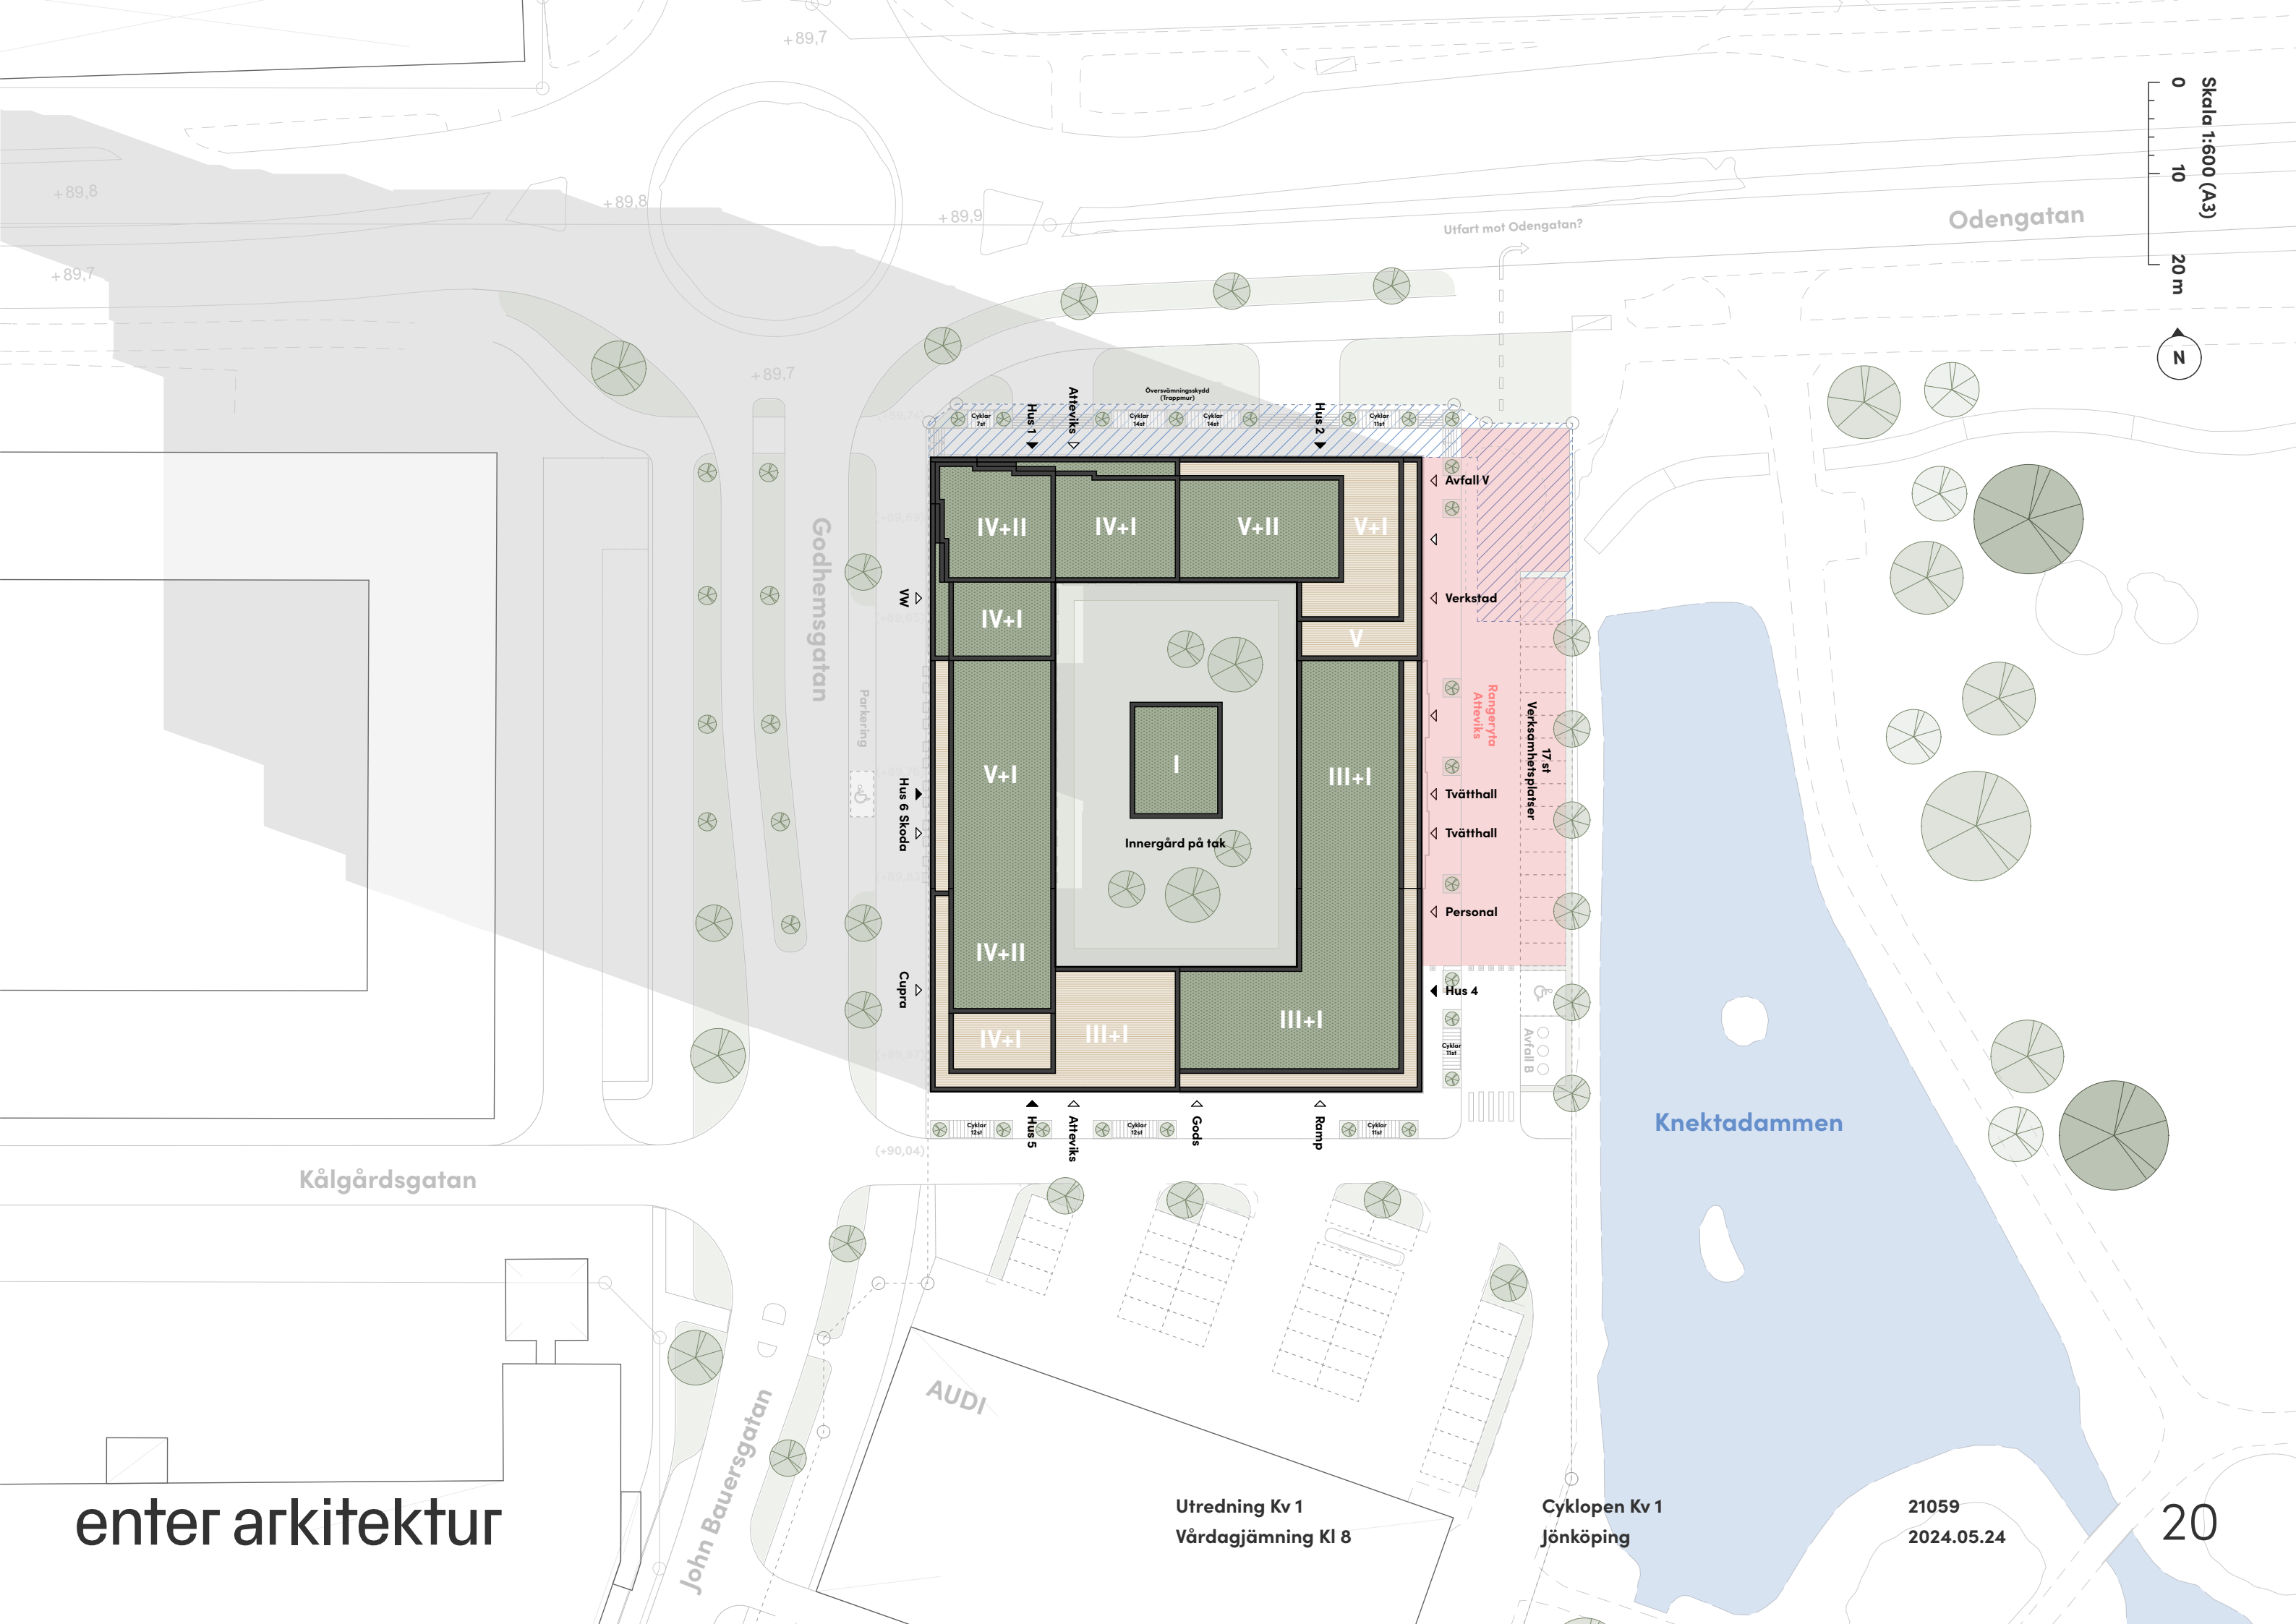

Skala 1:600 (A3)

0 10 20 m



Odengatan

Utfart mot Odengatan?

Godhemsgatan

Kålgårdsgatan

John Bauersgatan

Knektadammen


enter arkitektur

Utredning Kv 1
Vårdagjämning Kl 8

Cyklopen Kv 1
Jönköping

21059
2024.05.24

20

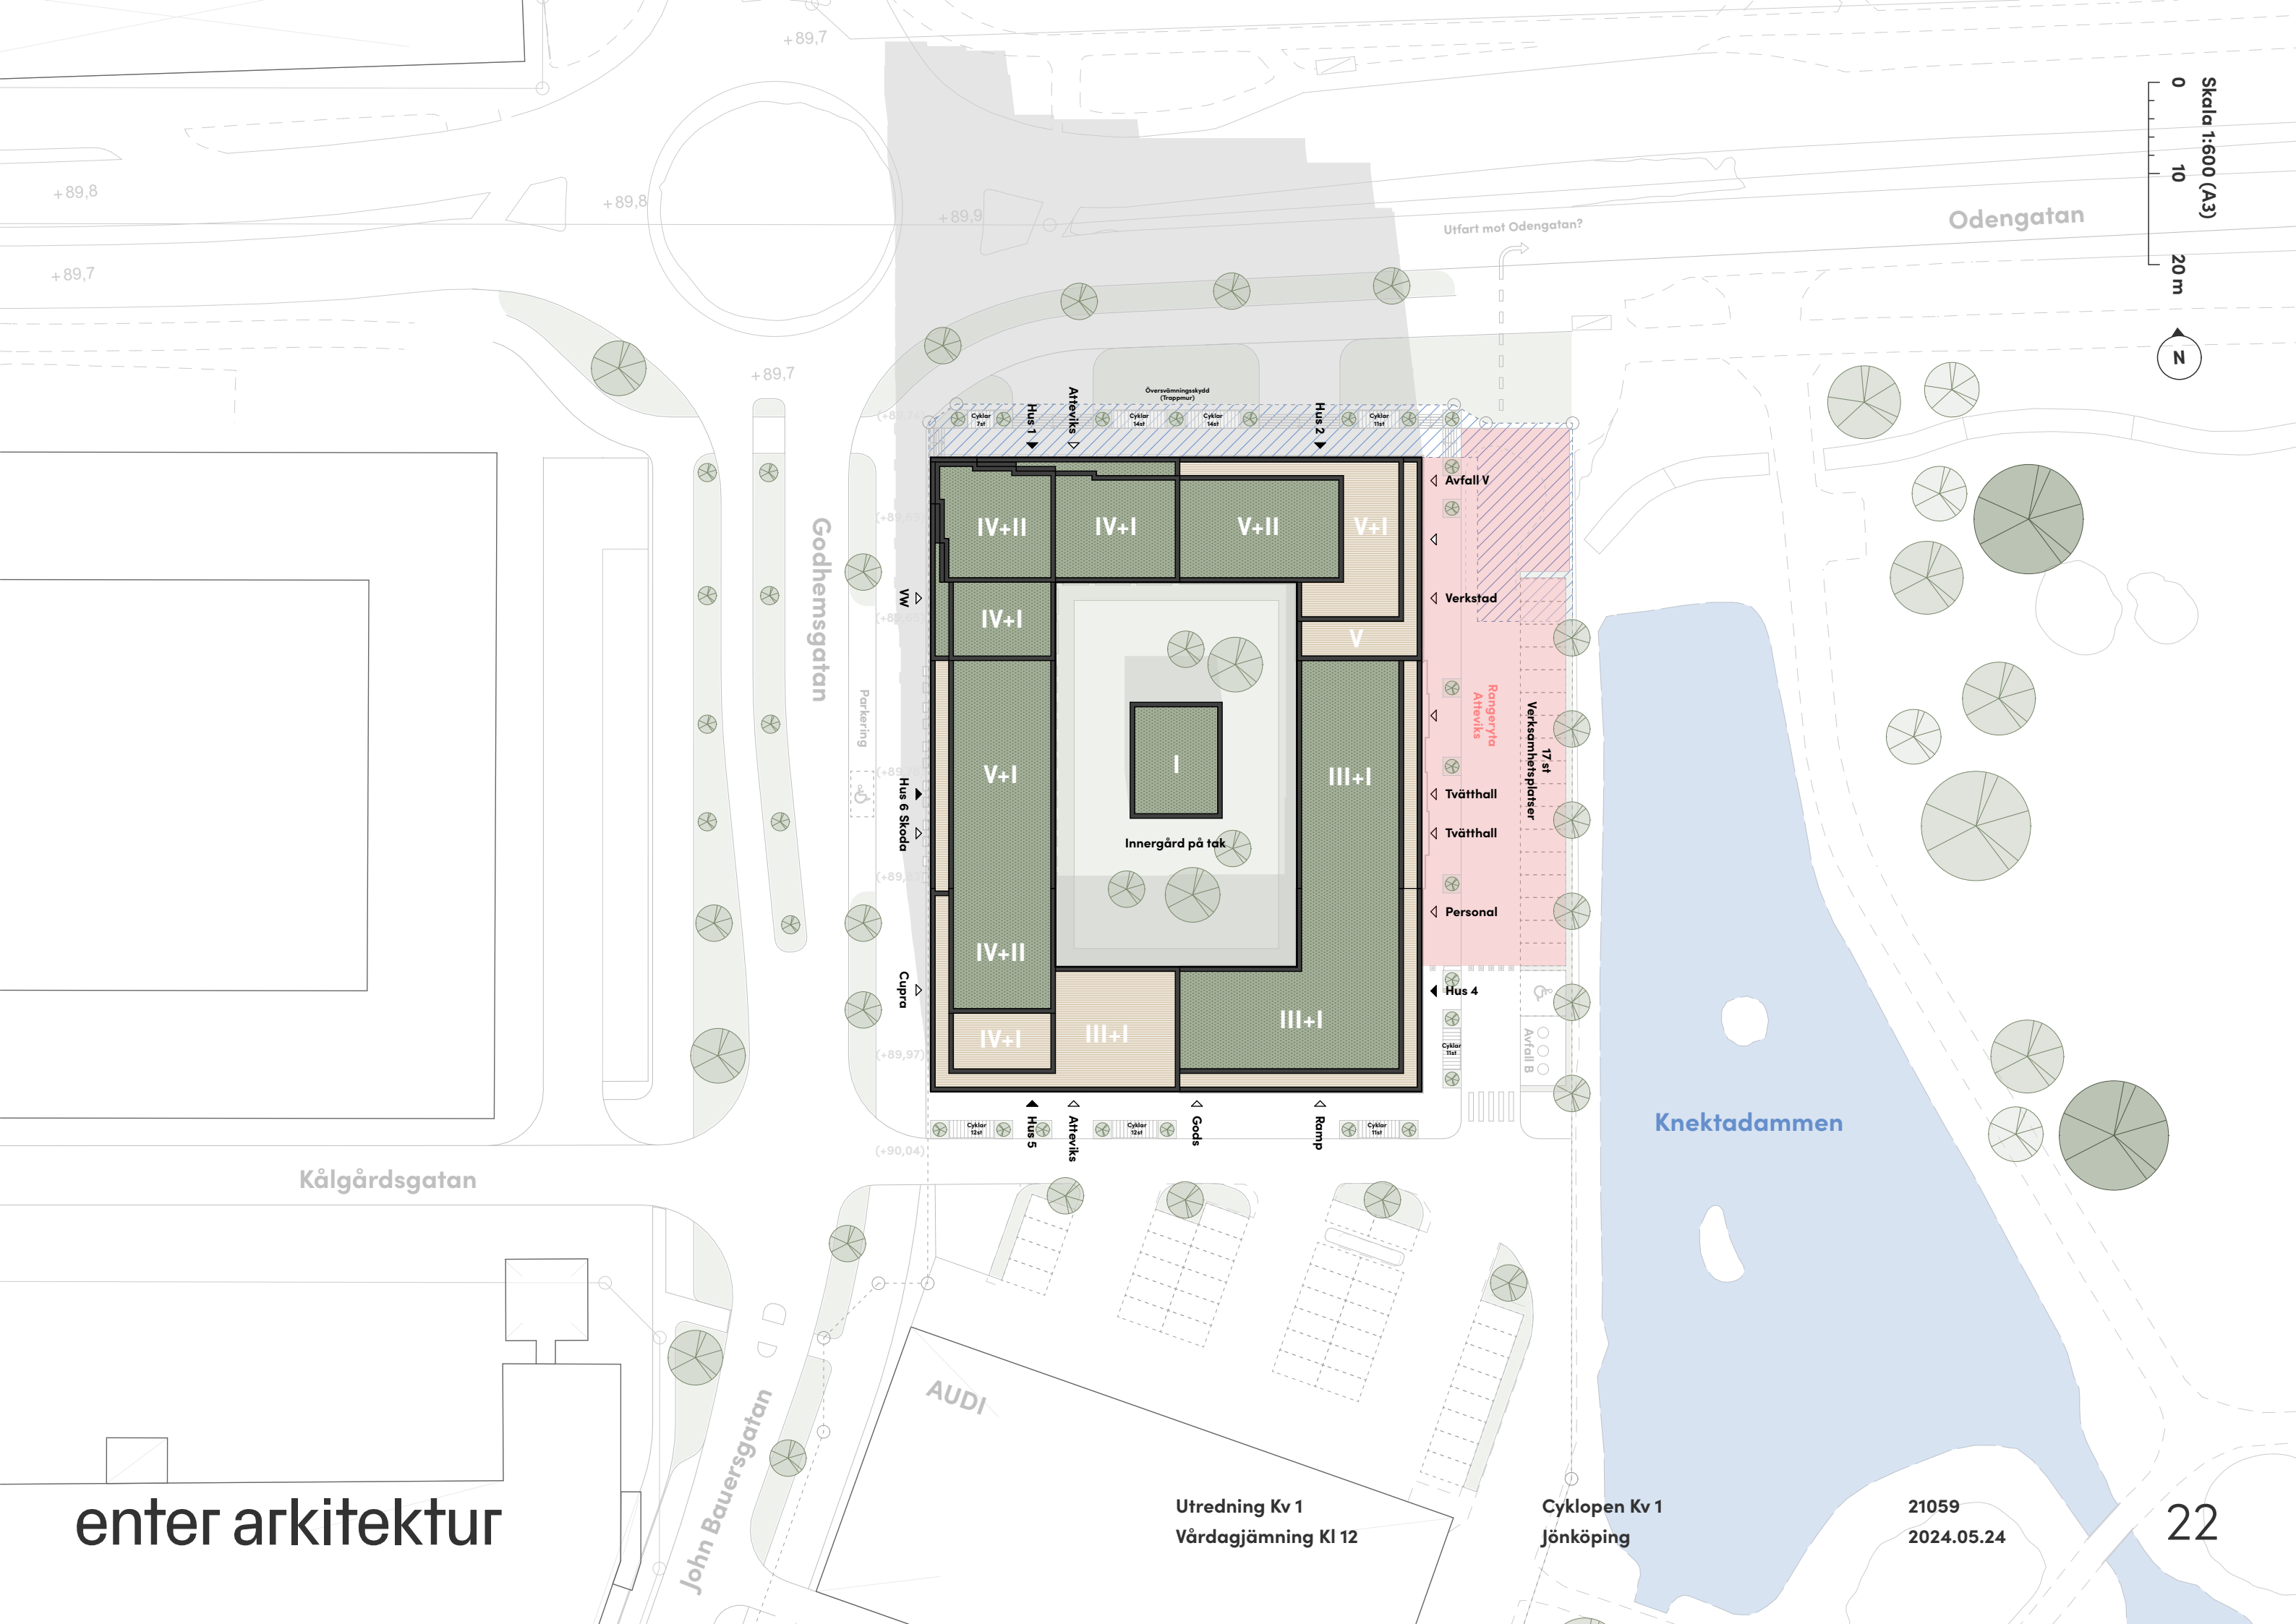

Skala 1:600 (A3)

0 10 20 m



Odengatan

Utfart mot Odengatan?

+89,7

+89,8

+89,8

+89,7

Godhemsgatan

Kålgårdsgatan

John Bauersgatan

Knektadammen


enter arkitektur

Utredning Kv 1
Vårdagjämning KI 12

Cyklopen Kv 1
Jönköping

21059
2024.05.24

22

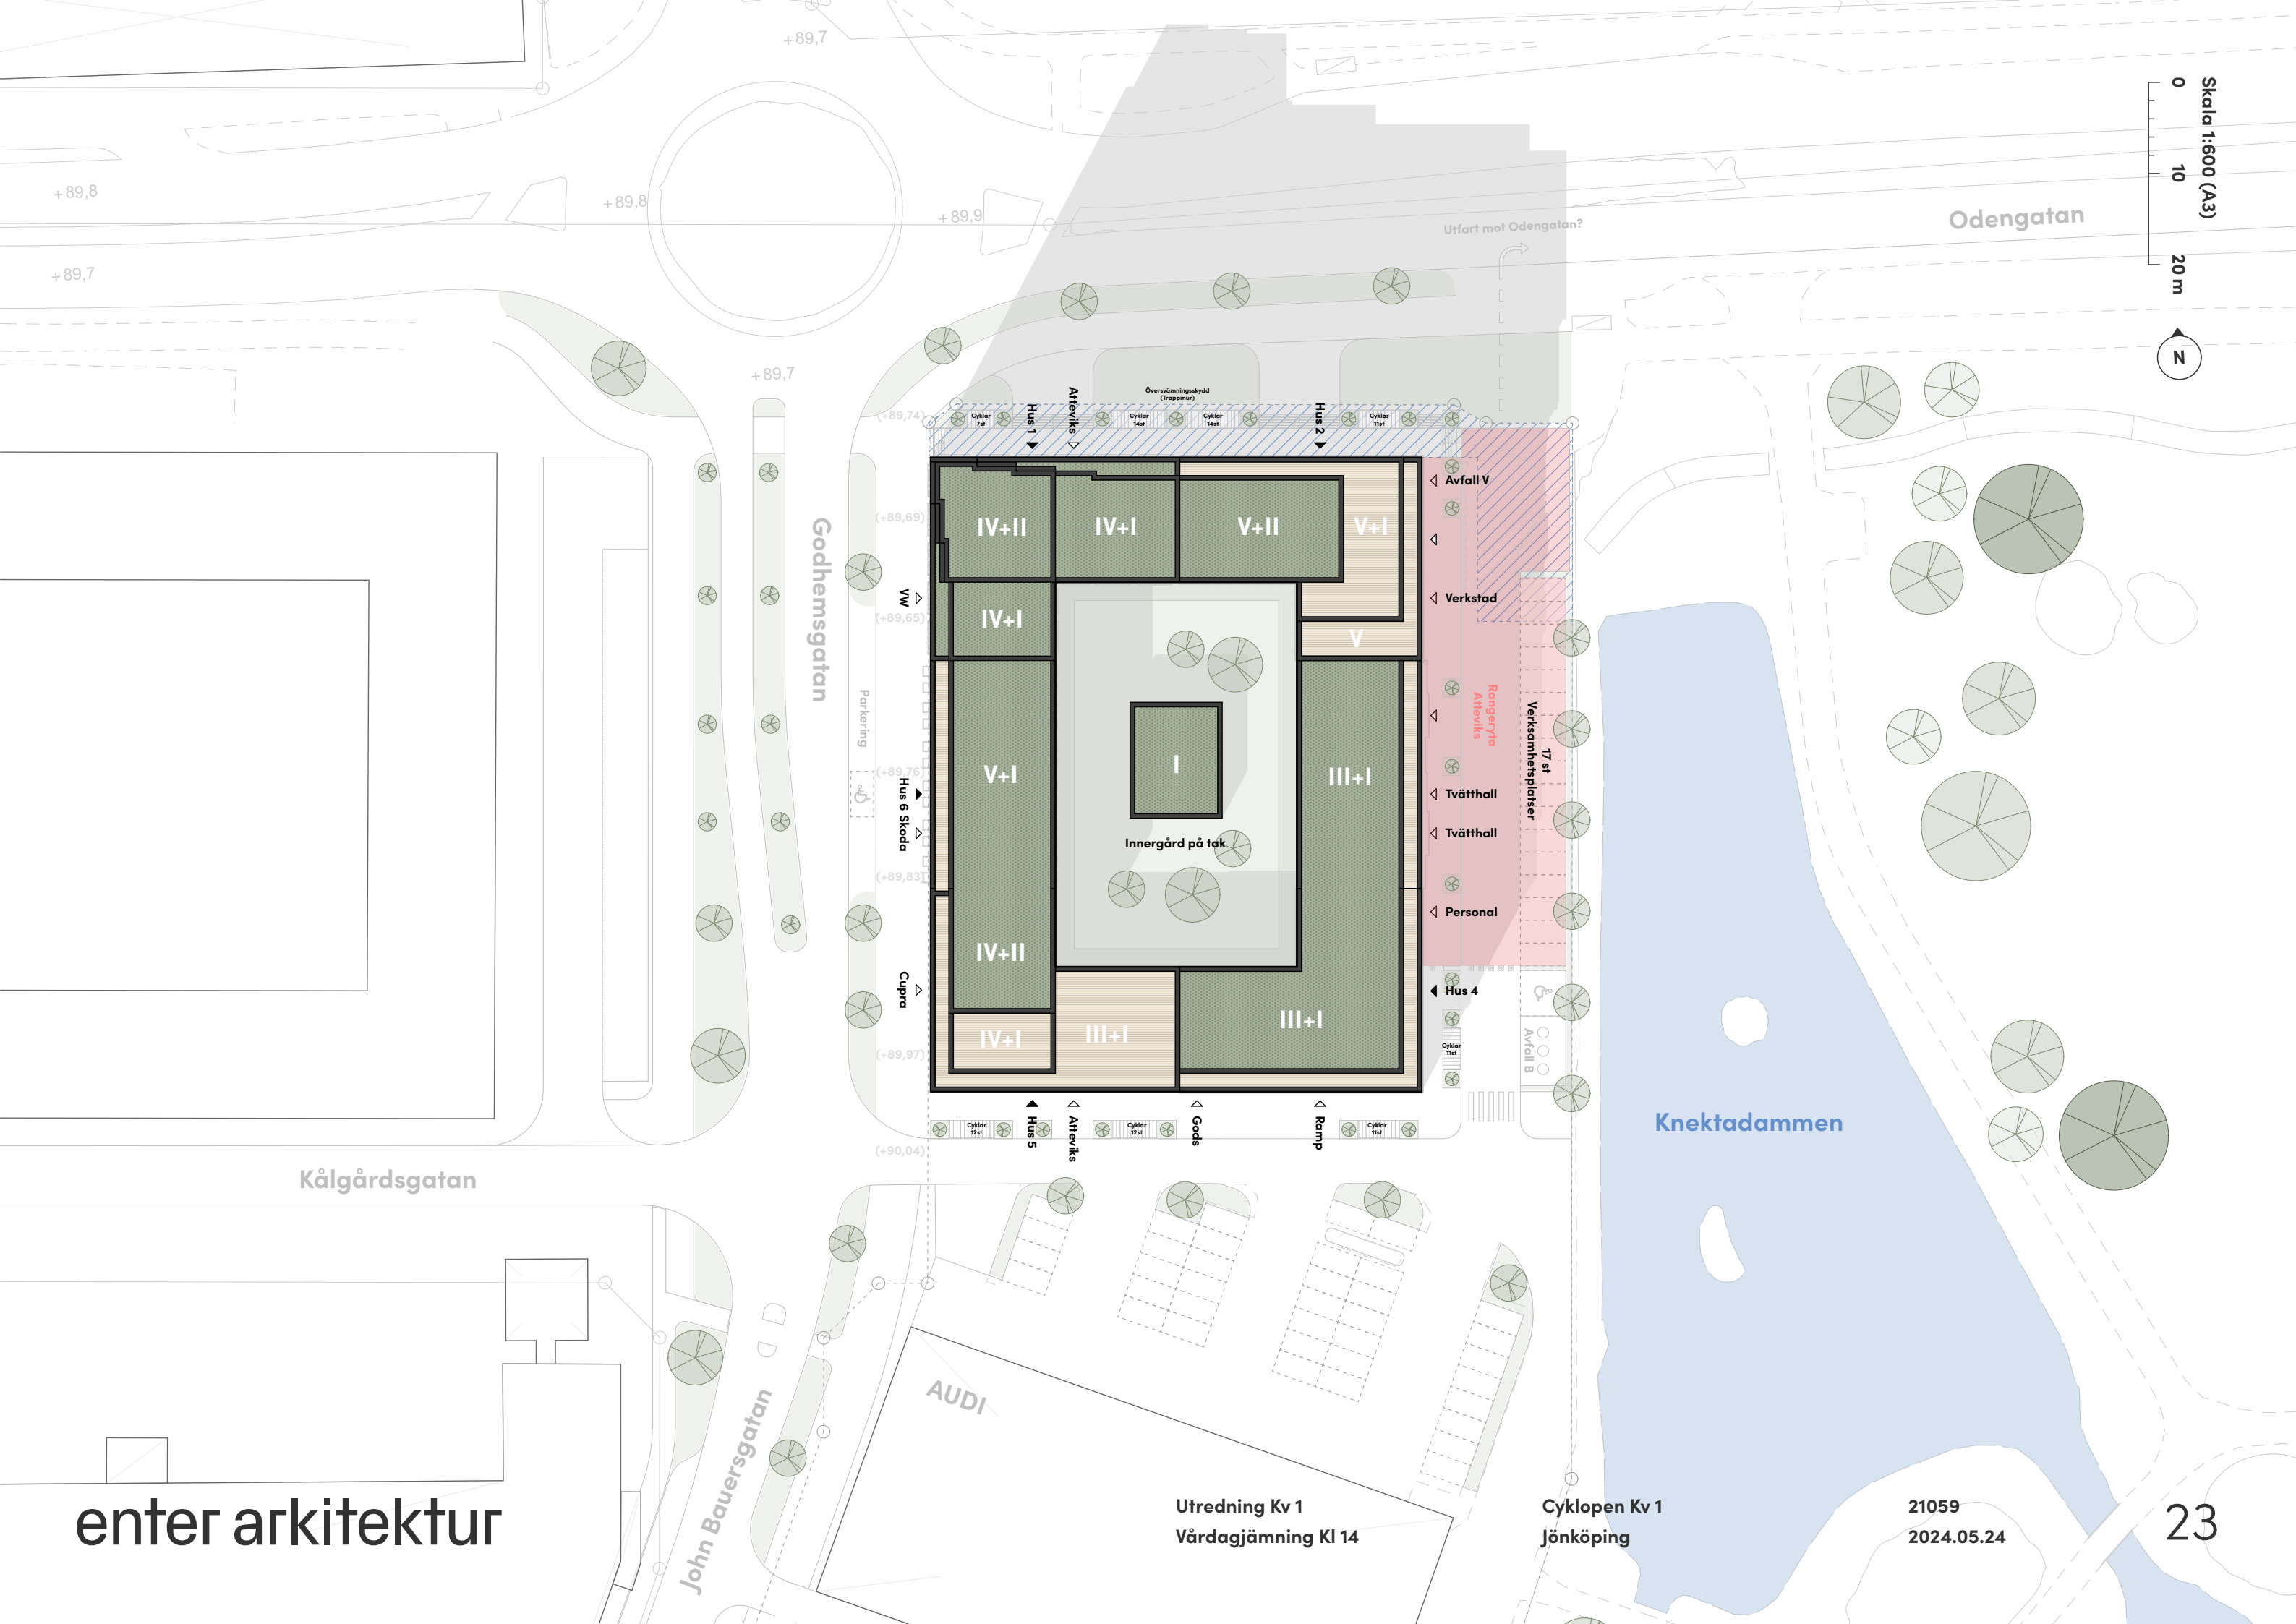

Skala 1:600 (A3)
0 10 20 m
N

Odengatan

Godhemsgatan

Kålgårdsgatan

John Bauersgatan

Knektadammen


enter arkitektur

Utredning Kv 1
Vårdagjämning KI 14

Cyklopen Kv 1
Jönköping

21059
2024.05.24

23

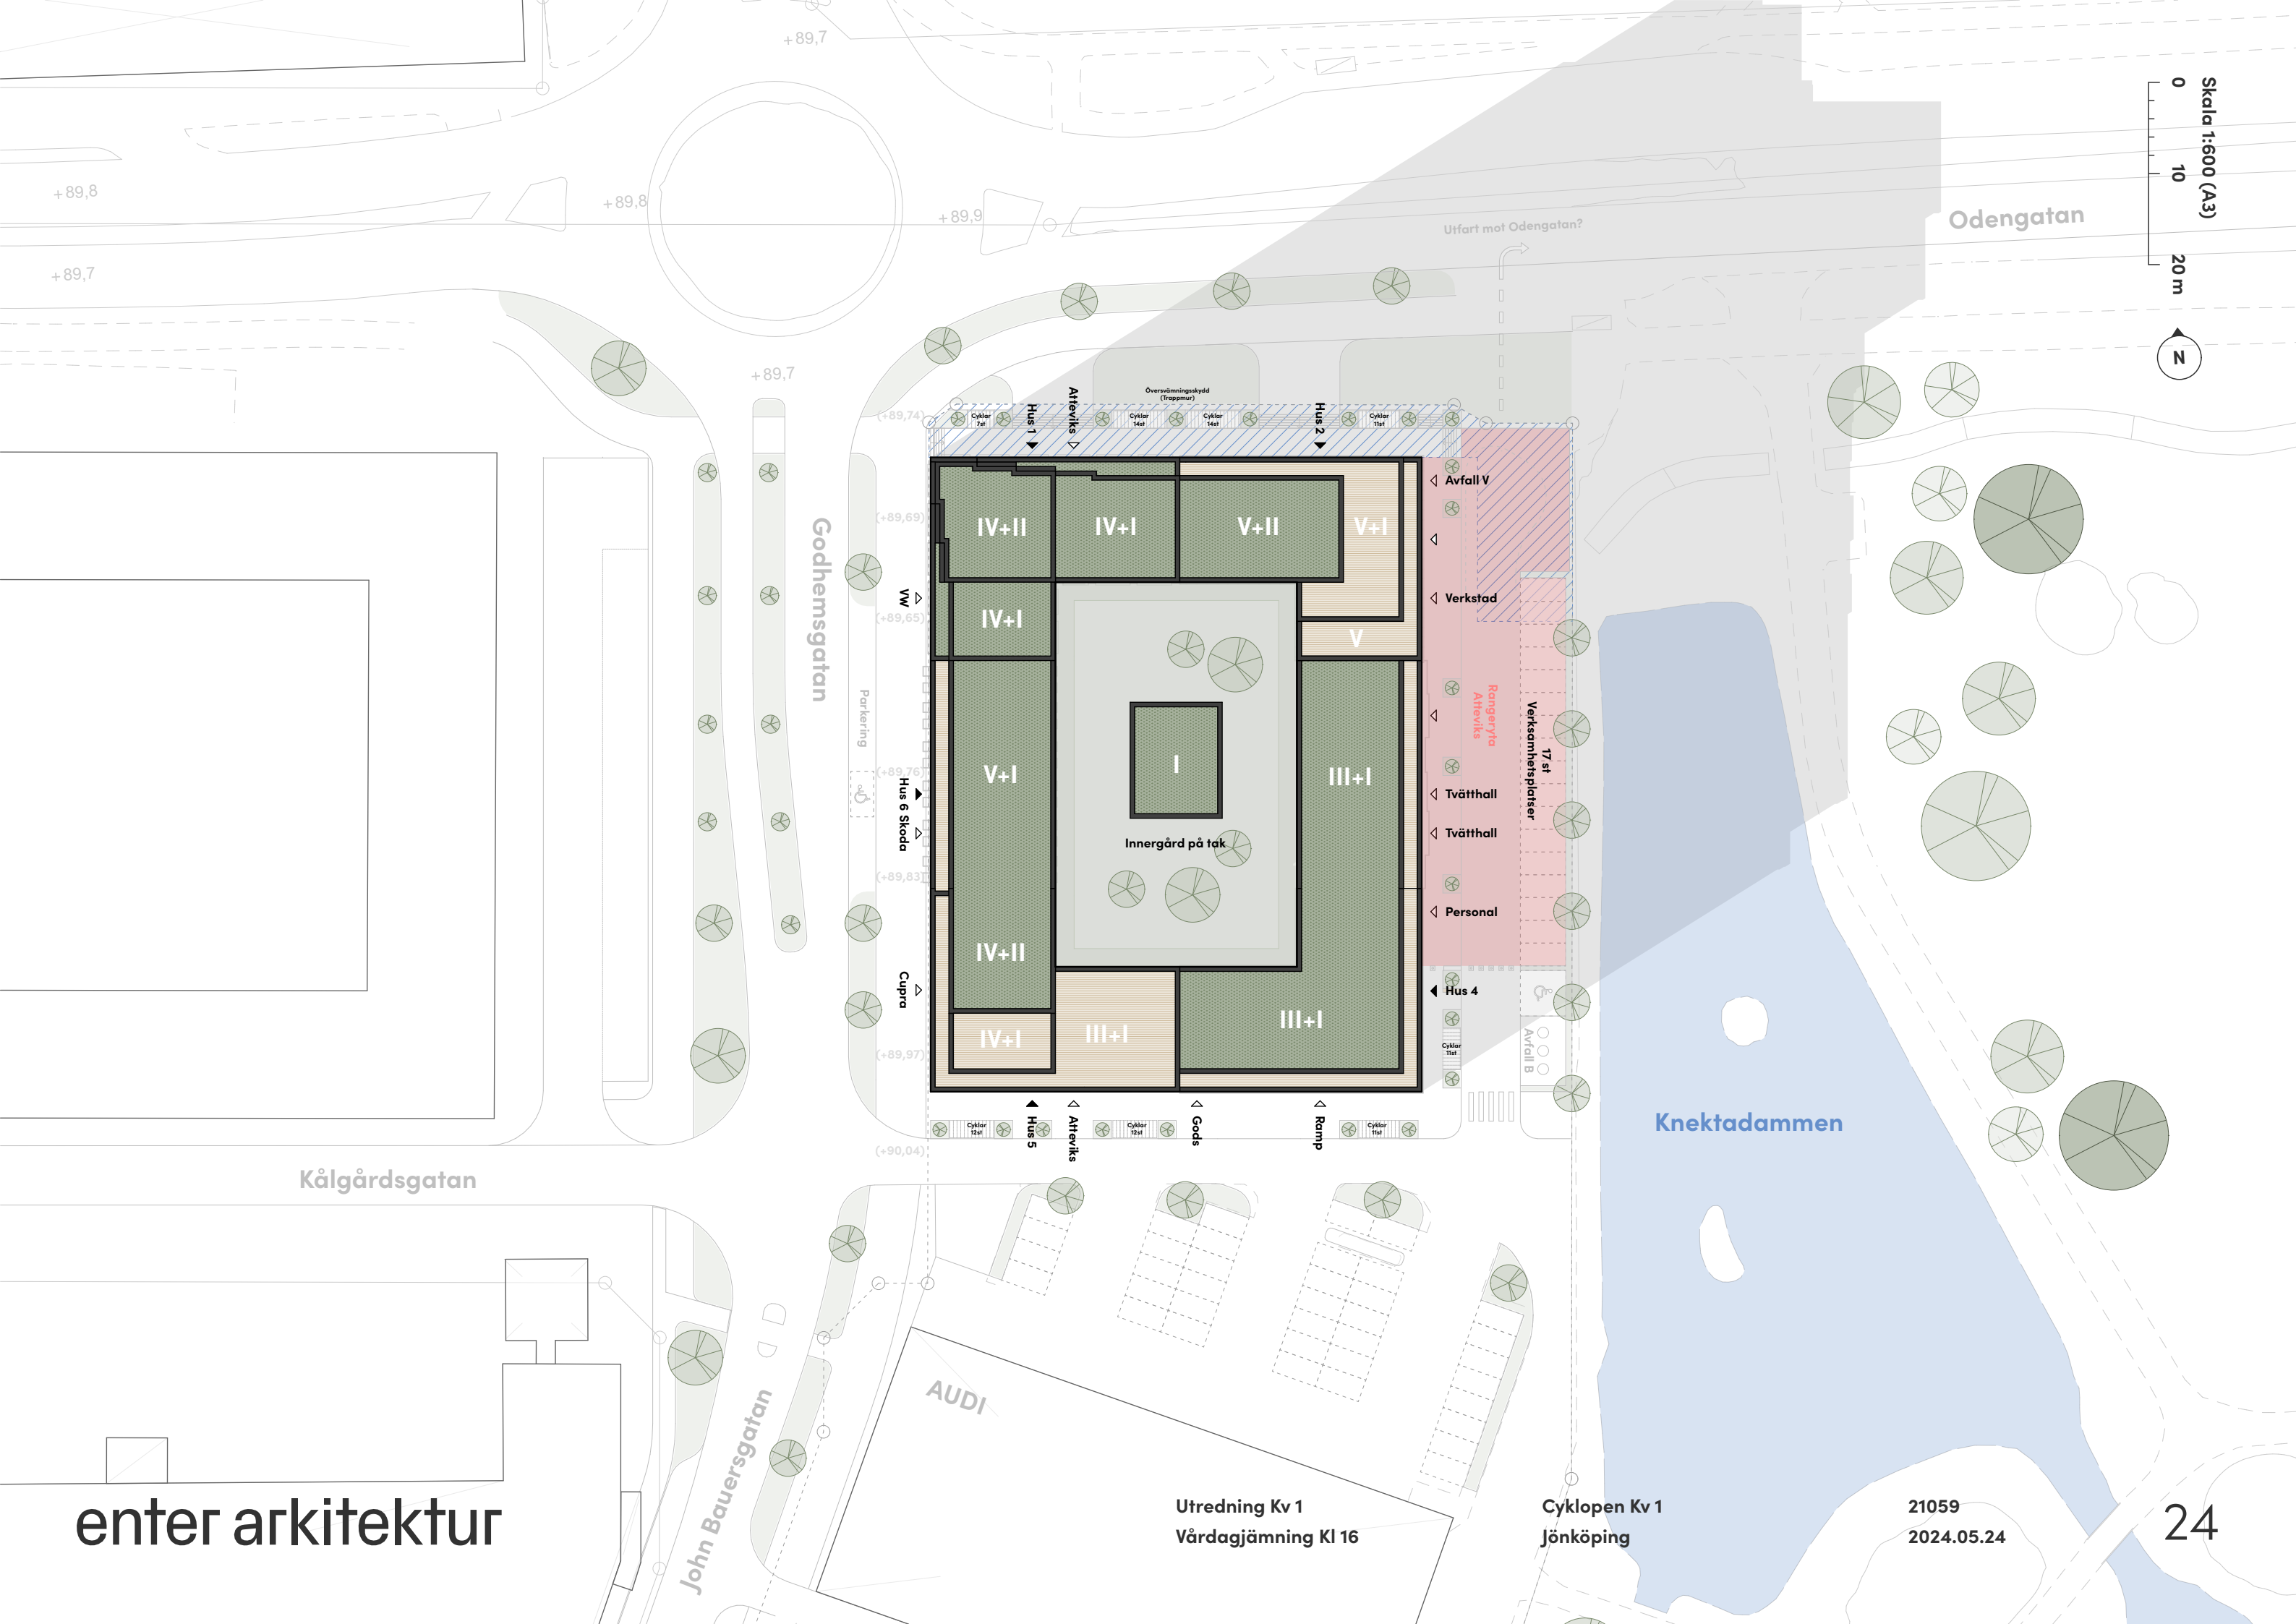

Skala 1:600 (A3)

0 10 20 m



Odengatan

Utfart mot Odengatan?

+89,7

Godhemsgatan

Kålgårdsgatan

John Bauersgatan

Knektadammen

enter arkitektur

Utredning Kv 1
Vårdagjämning KI 16

Cyklopen Kv 1
Jönköping

21059
2024.05.24

24

Kontaktpersoner

Johan Ljungqvist
johan.ljungqvist@enterarkitektur.se
010 - 48 48 303

Fredrik Östling
fredrik.ostling@enterarkitektur.se
010 - 48 48 307

Samarbetspartners

