


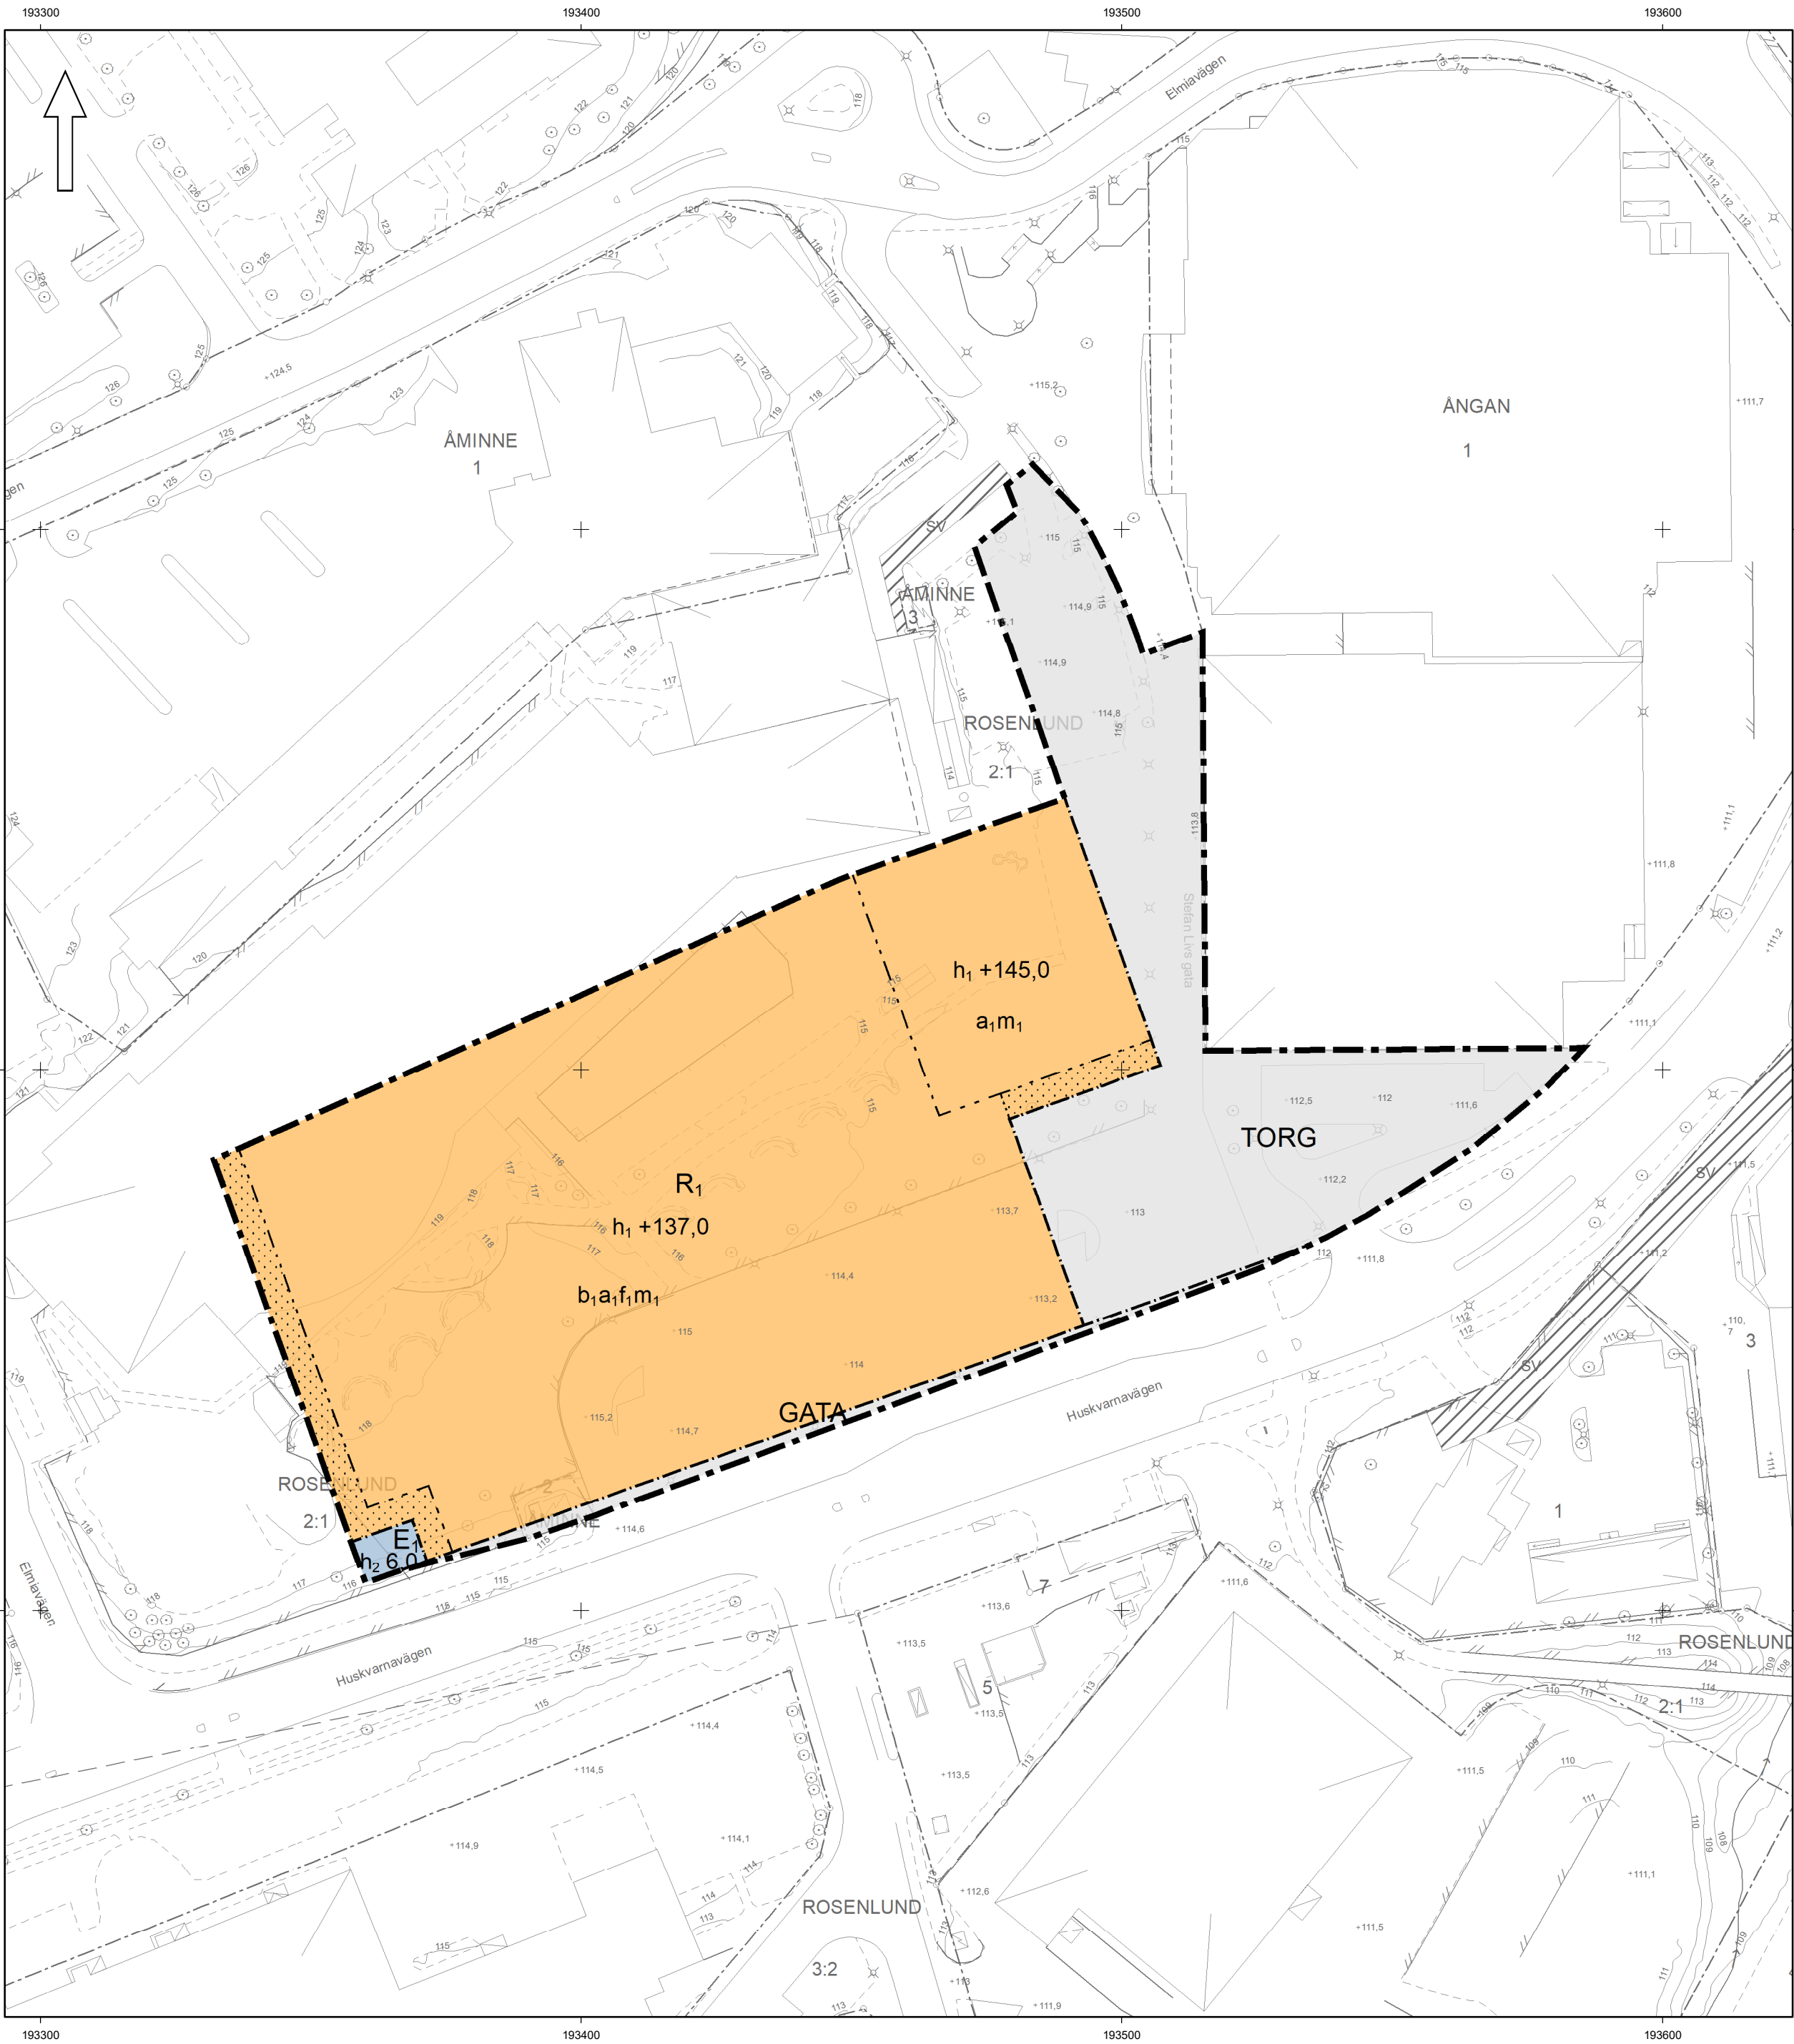

Genomförandetiden är 5 år över hela planområdet och börjar gälla fr.o.m. laga kraft datum.

Detaljplan för idrottsanläggning på del av Rosenlund 2:1 och Åminne 2  JÖNKÖPINGS KOMMUN	ANTAGANDEHANDLING
	Upprättad: 2024-10-09
	Godkännande: 2024-10-17
	Antagande: av: KF
	Laga kraft:
	Diarienummer: STBN 2020:316
Planförfattare: Cecilia Idermark 	