



Preliminär planering av arbeten

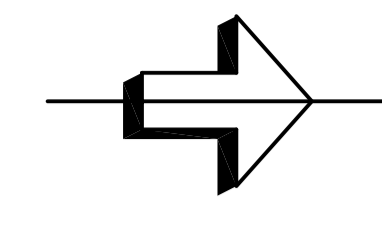

—	2014-06-02 - 2014-07-04
—	2014-08-04 - 2014-09-15
—	2014-08-04 - 2014-08-29
—	2014-09-01 - 2014-10-31

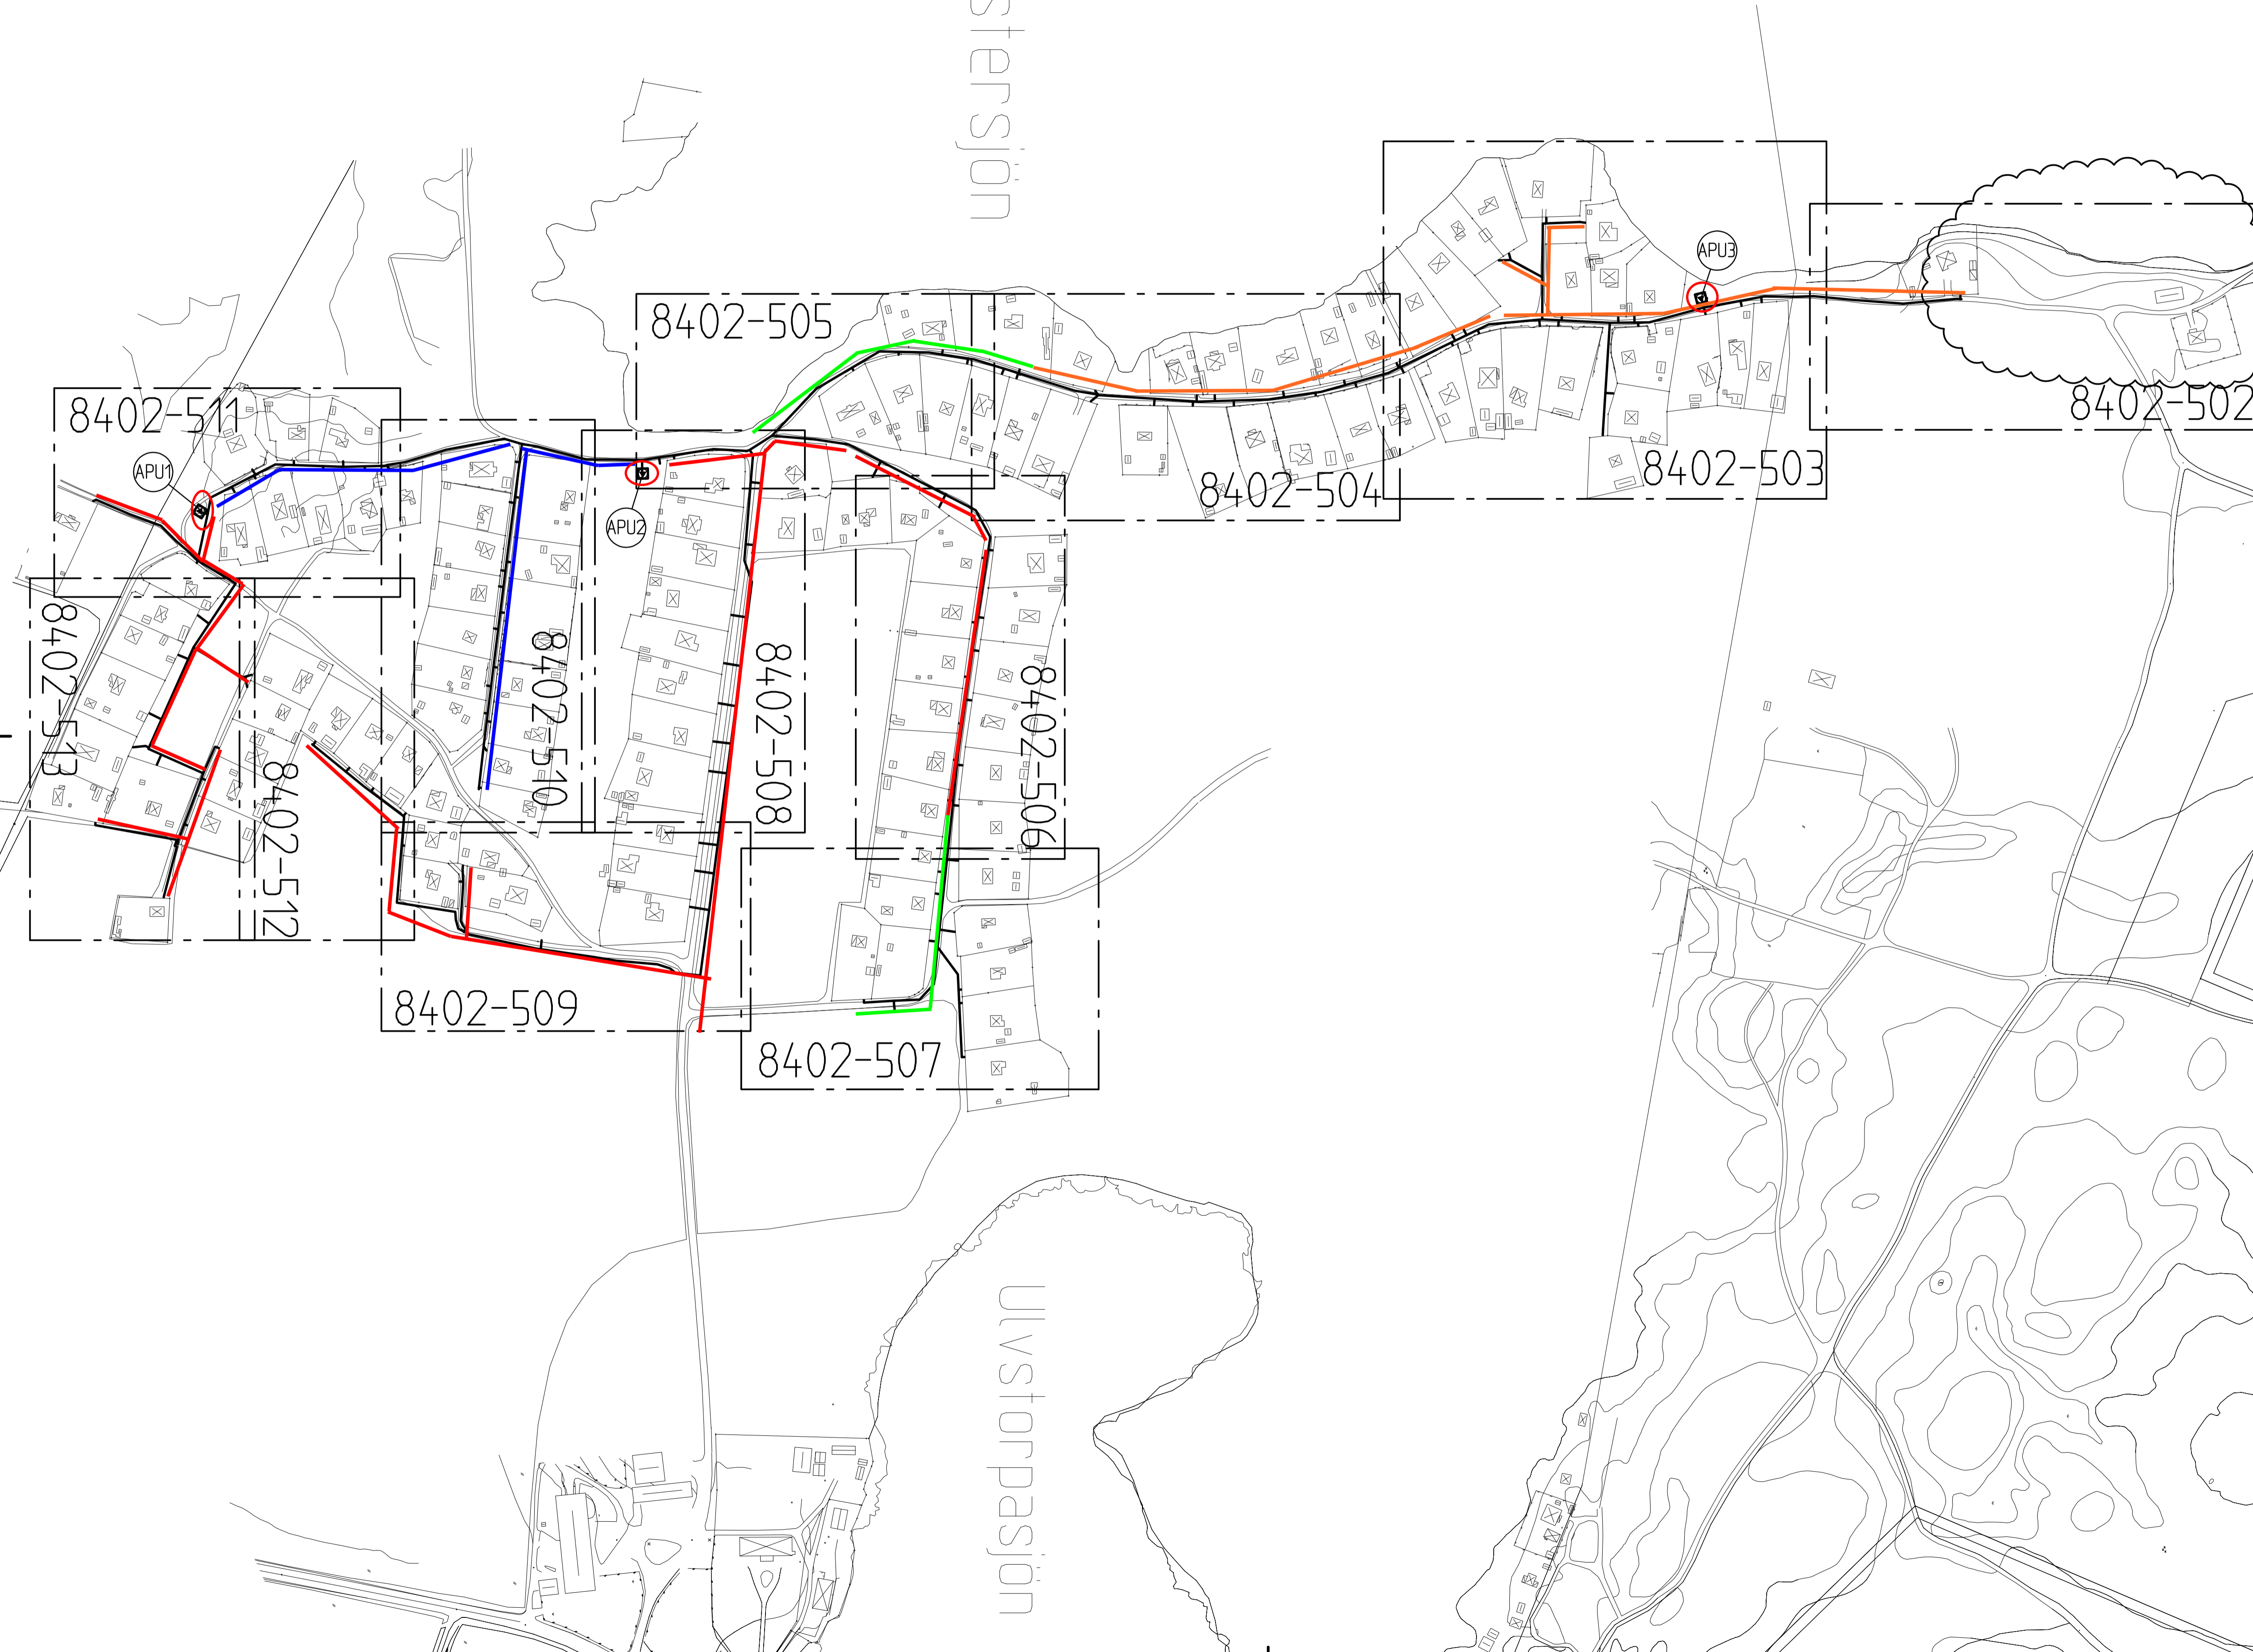

A	X	ÄNDRINGS-PM1	2014-04-22	PAUP
BET	ANT	ÄNDRINGEN AVSER	DATUM	SIGN
BYGGHANDLING				
JÖNKÖPINGS KOMMUN				
VÄSTERSJÖN				
SWECO Environment AB Östra Strandgatan 10, 551 13 Jönköping Växel 030-15 19 00 Org nr. 556346-0327, säte Stockholm www.sweco.se				
UPPROGSNUMMER	1834483	RITAD/KONSTR. AV	PAUP	GRANSKAD AV
DATUM	2014-04-22	ANSVARIG	JVIR	MVPE
VA-LEDNINGAR				
ÖVERSIKTSPLAN				
SKALA	1:2000 (A1)	RITNINGENUMMER	8402-501	BET
	1:4000 (A3)			A

FL_P\1814\834483_VÄSTERSJÖN\BETALPROJEKTERING\0005_ABBETSSTRIK_RITNING\GRITTEP_8402-501DING_FLUTTAO_2014-04-22_0836_A3_AVNANDBAR_SPPAUP