


# GRUNDKARTA

## Norrahammar 28:1

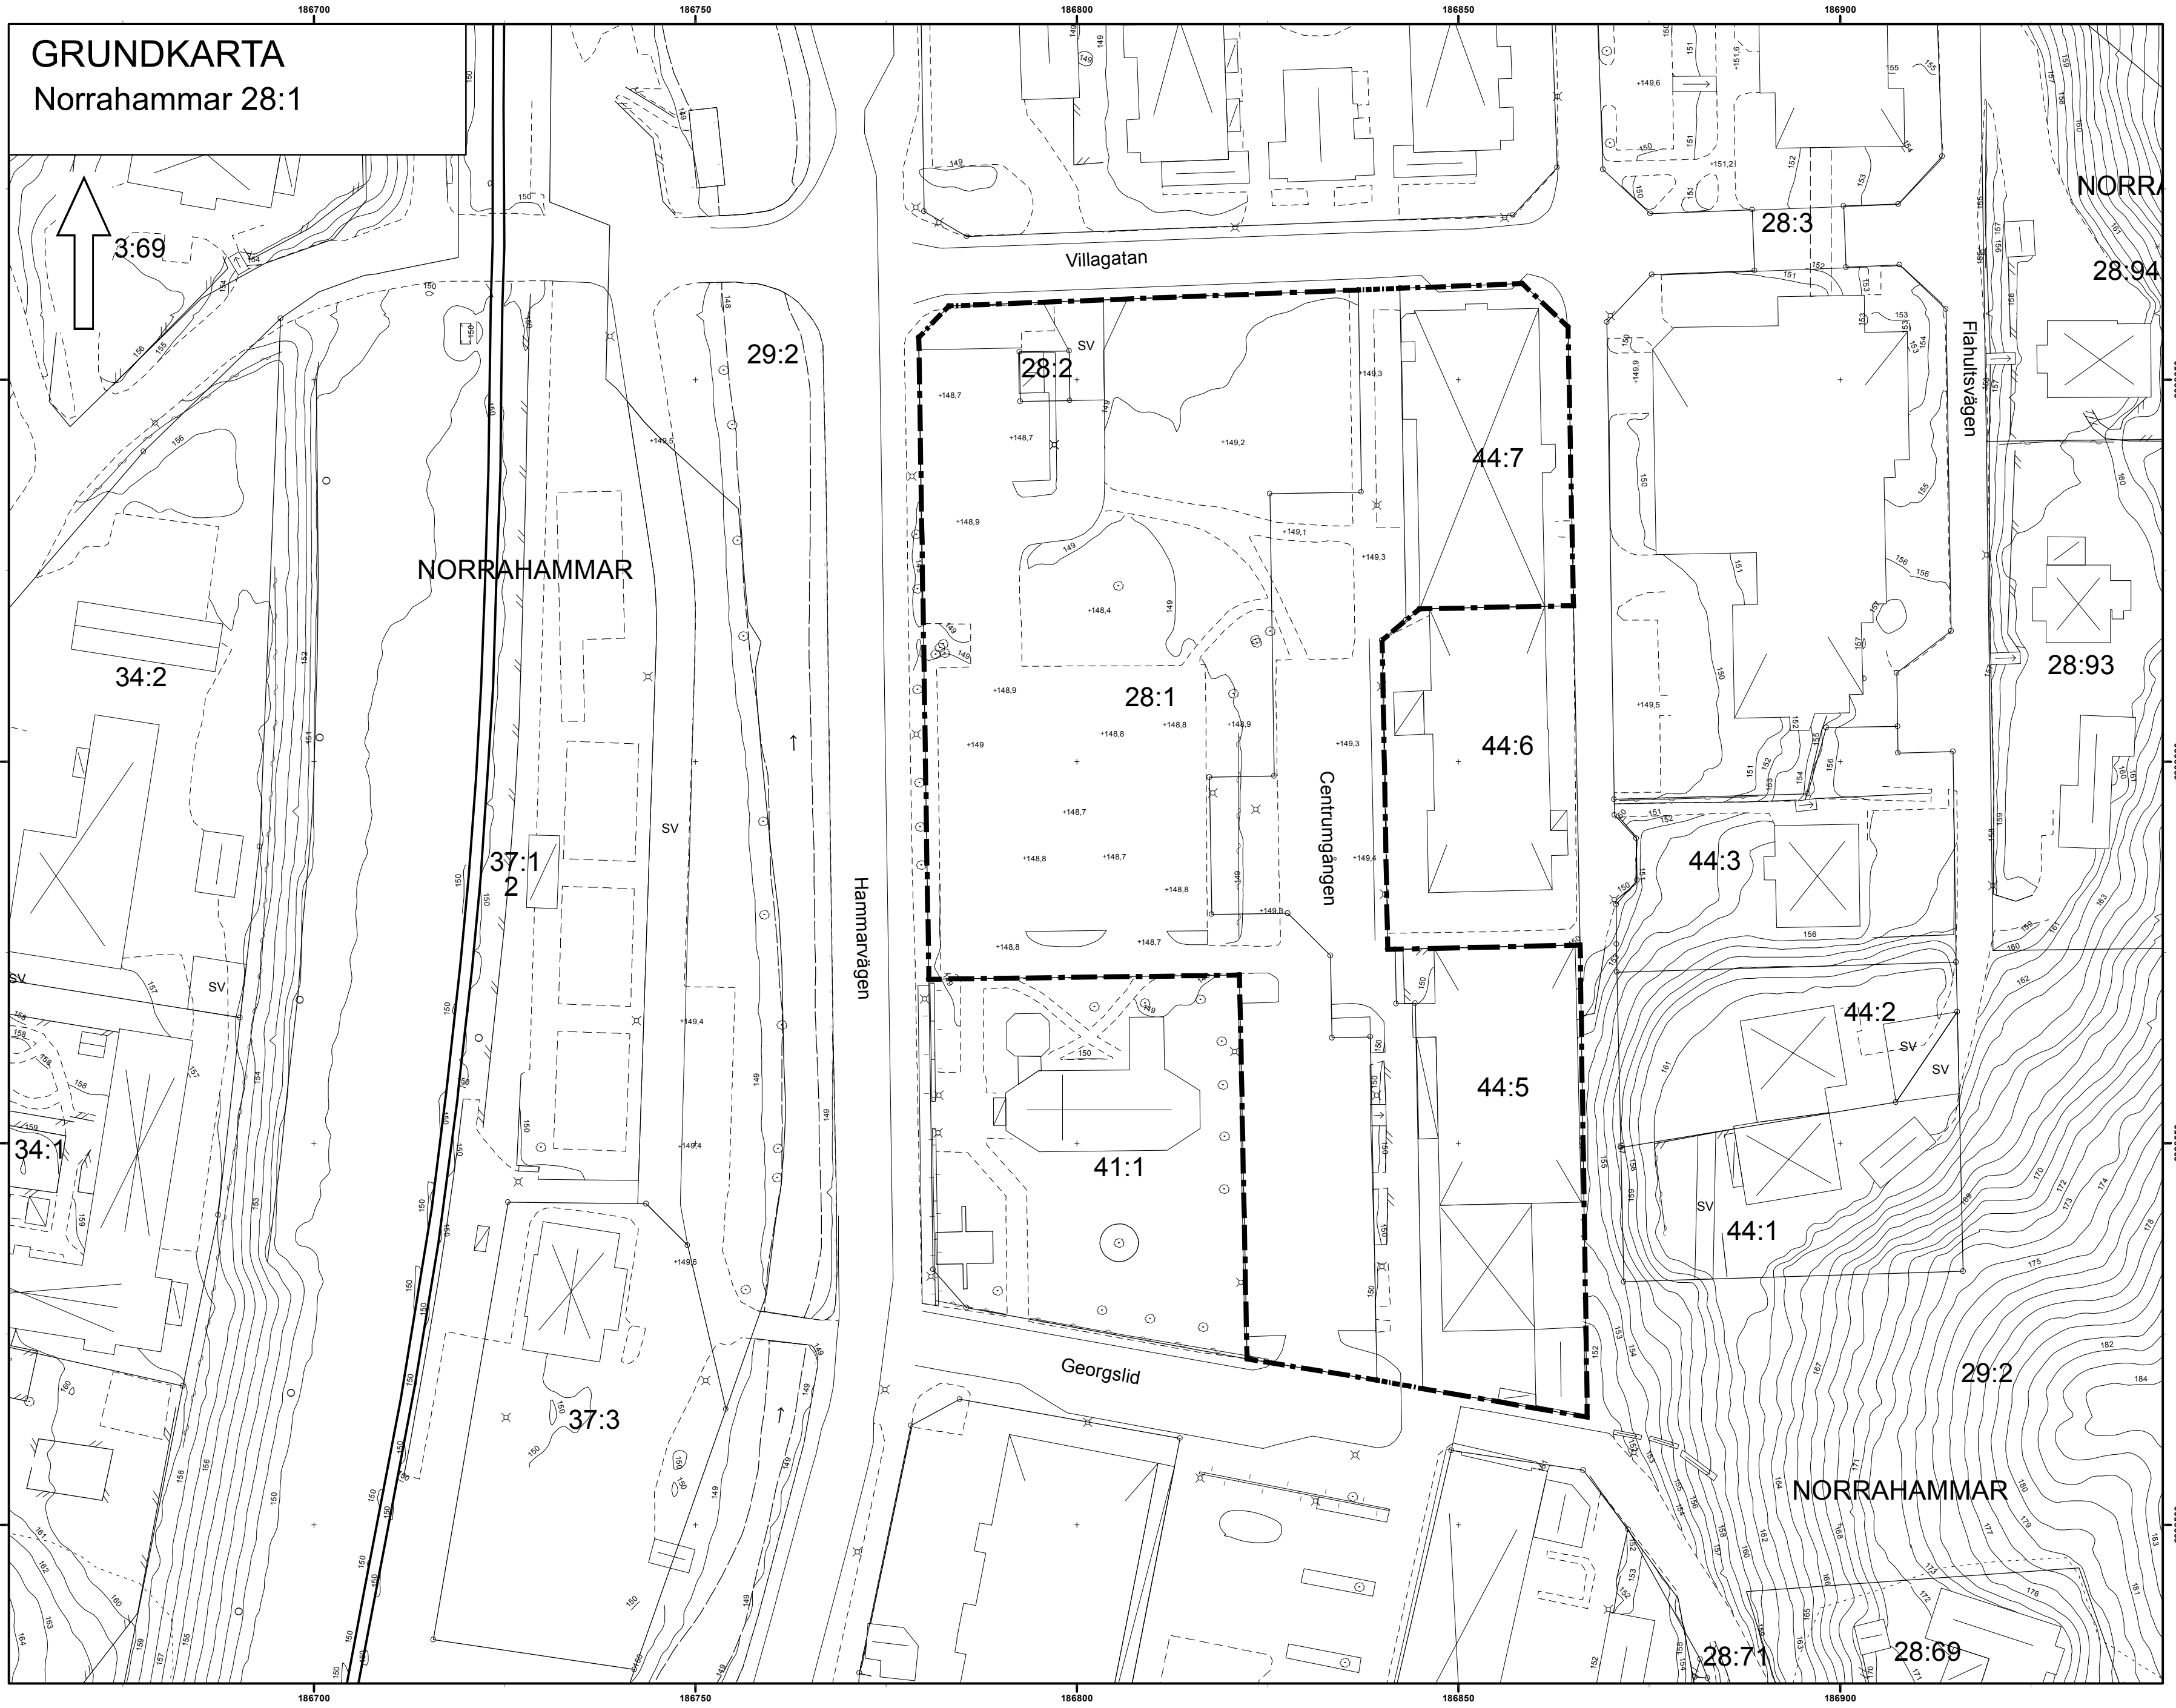

### Teckenförklaring

- Gränspunkt
- ⊗ Belysningsstolpe
- Elstolpe
- Strömpil, liten
- ⊗ Barr- och blandskog
- Enstaka träd
- Plushöjd
- Fundament i allmänhet
- Klockstapel, konstverk
- Perrong, lasikaj
- Byggnad, beteckning
- Häck
- Stödmur
- Staket
- Stödmur, enkel linje
- Trappa
- Anläggning/Anläggning under mark
- Vatten, Strandlinje
- Ägoslagsgräns, övrig mark
- Navföljare
- Kantsten
- Vägkant
- Järnväg
- Traktgräns
- Fastighetsgräns
- Höjdkurva 5m
- Höjdkurva 1m
- SERVITUT
- Förbindelsegång
- Skärmtak
- Trappa
- Brygga
- Vattenyta

### Gränsbeteckningar

- PlanBorder

### Byggnader

- Bostad
- Uthus
- Kyrka
- Annan byggnad
- Övrig byggnad/transformator